


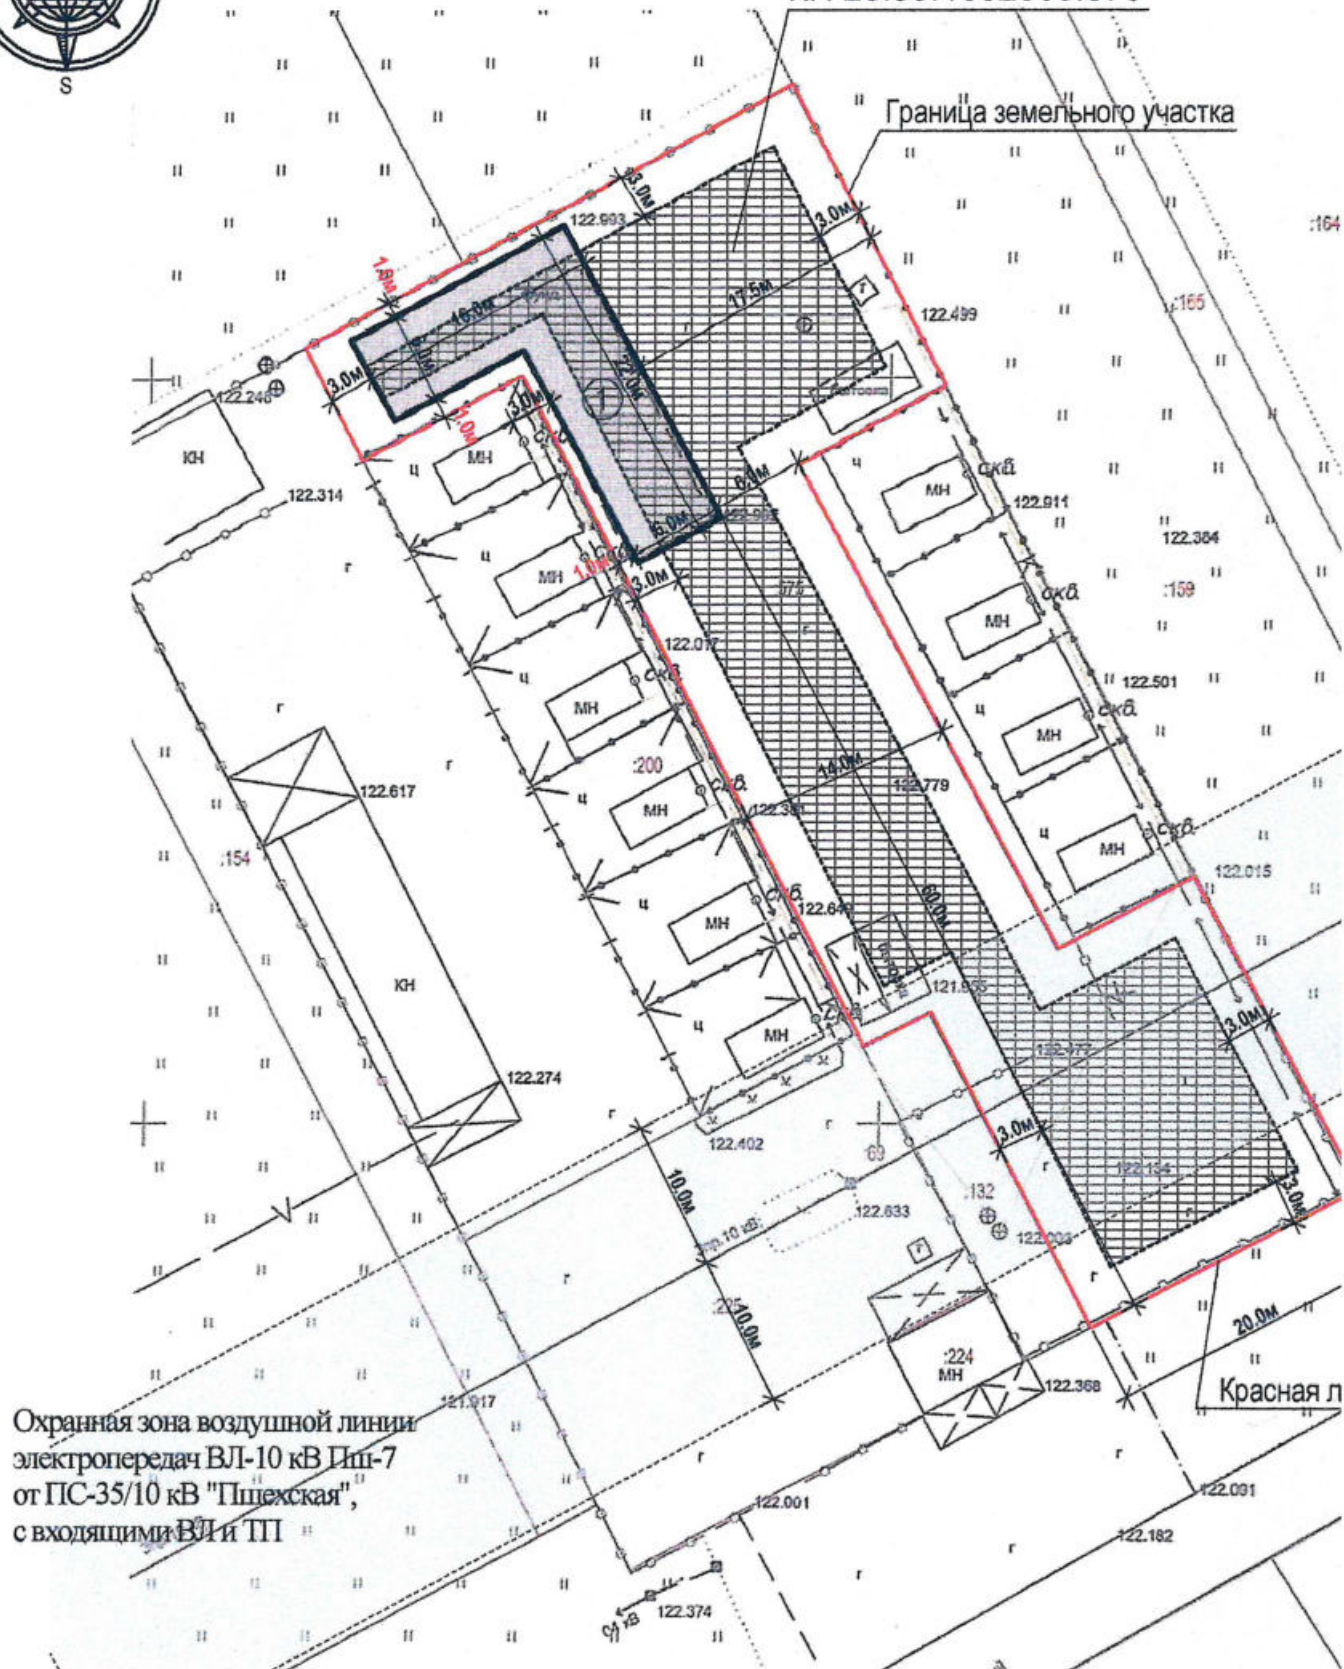

# Схема планировочной организации земельного участка.

КН 23:39:1002006:575



## Условные обозначения

Условные обозначения	Наименование	Примечание
	Граница земельного участка	
	Зоны с особым использованием территории	
	Место допустимого размещения объектов капитального строительства	



# Ситуационная схема.



## Технико-экономические показатели

№ п.п.	Наименование	Ед.изм	Количество
1	Кадастровый номер земельного участка		23:39:1002006:575
2	Адрес или описание местоположения земельного участка		Краснодарский край, Белореченский район, Юженское с/п, п.Новый, ул.Калинина, 31
3	Площадь земельного участка	кв.м	1664,0
4	Ширина земельного участка	м	20,00

## Экспликация зданий и сооружений

Номер на плане	Наименование	Площадь застройки кв.м	Примечание
1	Индивидуальный жилой дом	192,0	Проектируемое

## Сведения об объекте планируемого строительства

№ п.п.	Наименование	Ед.изм	Количество
1	Количество надземных этажей	кол.во	1
2	Предельная высота	м	не более 20
3	Сведения об отступах от границ земельного участка		от красной линии-60.0м от левой межи-1.0м от правой межи-17.5м от задней границы-1.0м

2023-836-СПЗУ

Краснодарский край, Белореченский муниципальный район,  
Юженское с/п, п.Новый, ул.Калинина, 31

Изм. Кол.уч. Лист №Док. Подп. Дата

Нач.отдела	Дуканова А.Я.	Индивидуальный жилой дом	Стадия	Лист	Листов
Проектиров	Ткачев Е.Н.	Схема планировочной организации земельного участка М1:500	П	1	1

ГБУ КК "Крайтехинвентаризация-Краевое БТИ" отдел по Белореченскому району