

ПРИЛОЖЕНИЕ

УТВЕРЖДЕНА
постановлением администрации
муниципального образования
Белореченский район
от _____ № _____


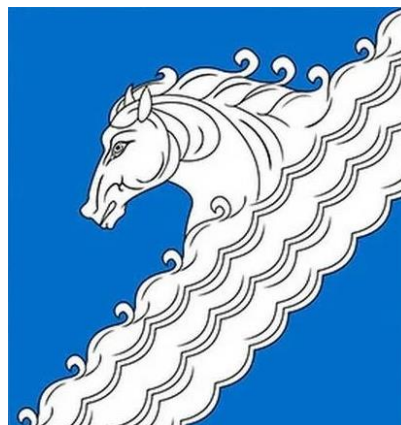


Схема размещения рекламных конструкций, расположенных вдоль автомобильной дороги
А-160 Майкоп - Бжедугхабль - Адыгейск - Усть-Лабинск - Кореновск
в границах муниципального образования Белореченский район


Схемы размещения рекламных конструкций, расположенных вдоль автомобильной дороги
А-160 Майкоп - Бжедугхабль - Адыгейск - Усть-Лабинск - Кореновск
в границах муниципального образования Белореченский район

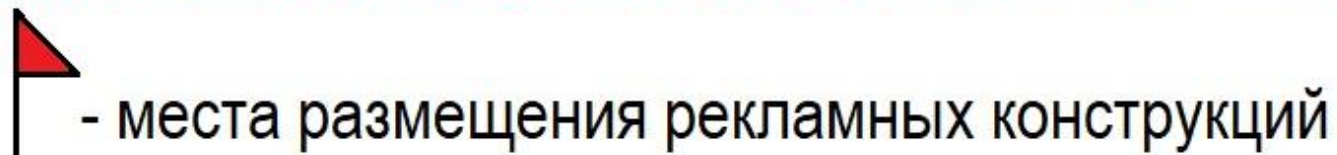


Раздел II

Схемы размещения рекламных конструкций, расположенных вдоль автомобильной дороги
А-160 Майкоп - Бжедугхабль - Адыгейск - Усть-Лабинск - Кореновск
в границах муниципального образования Белореченский район
Рекламная конструкция №1 (25км+750м справа) в М 1:500




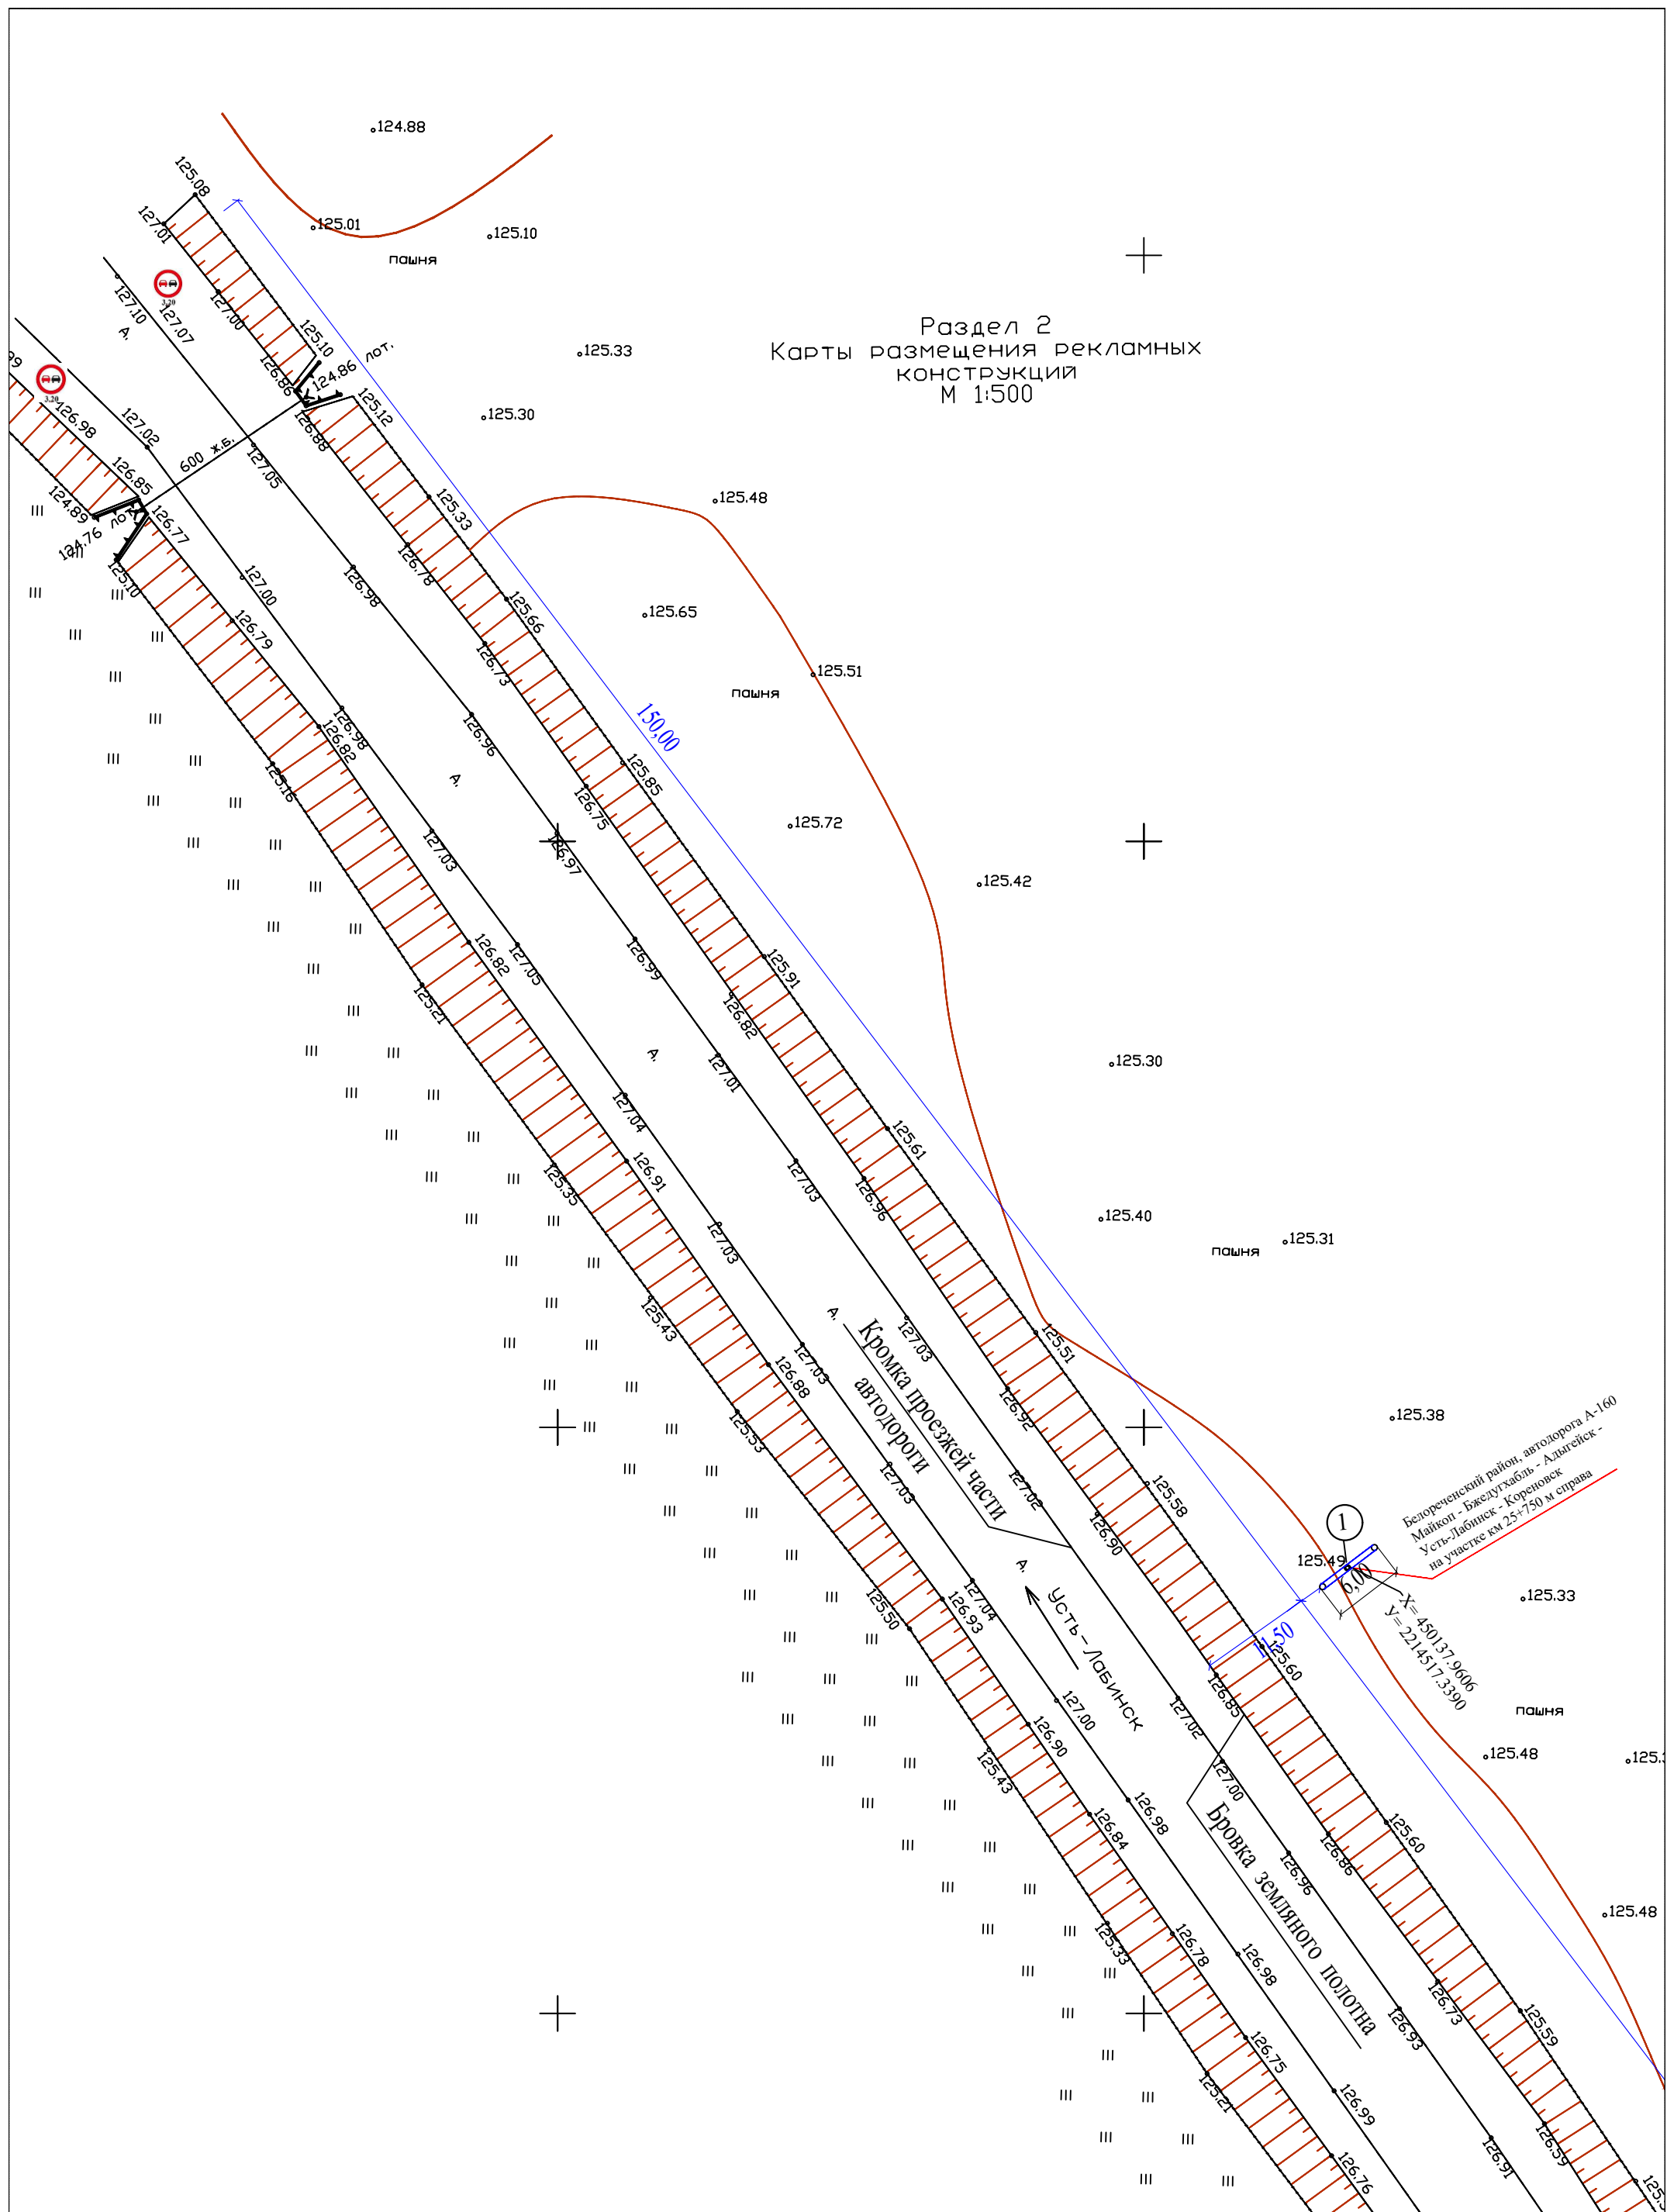


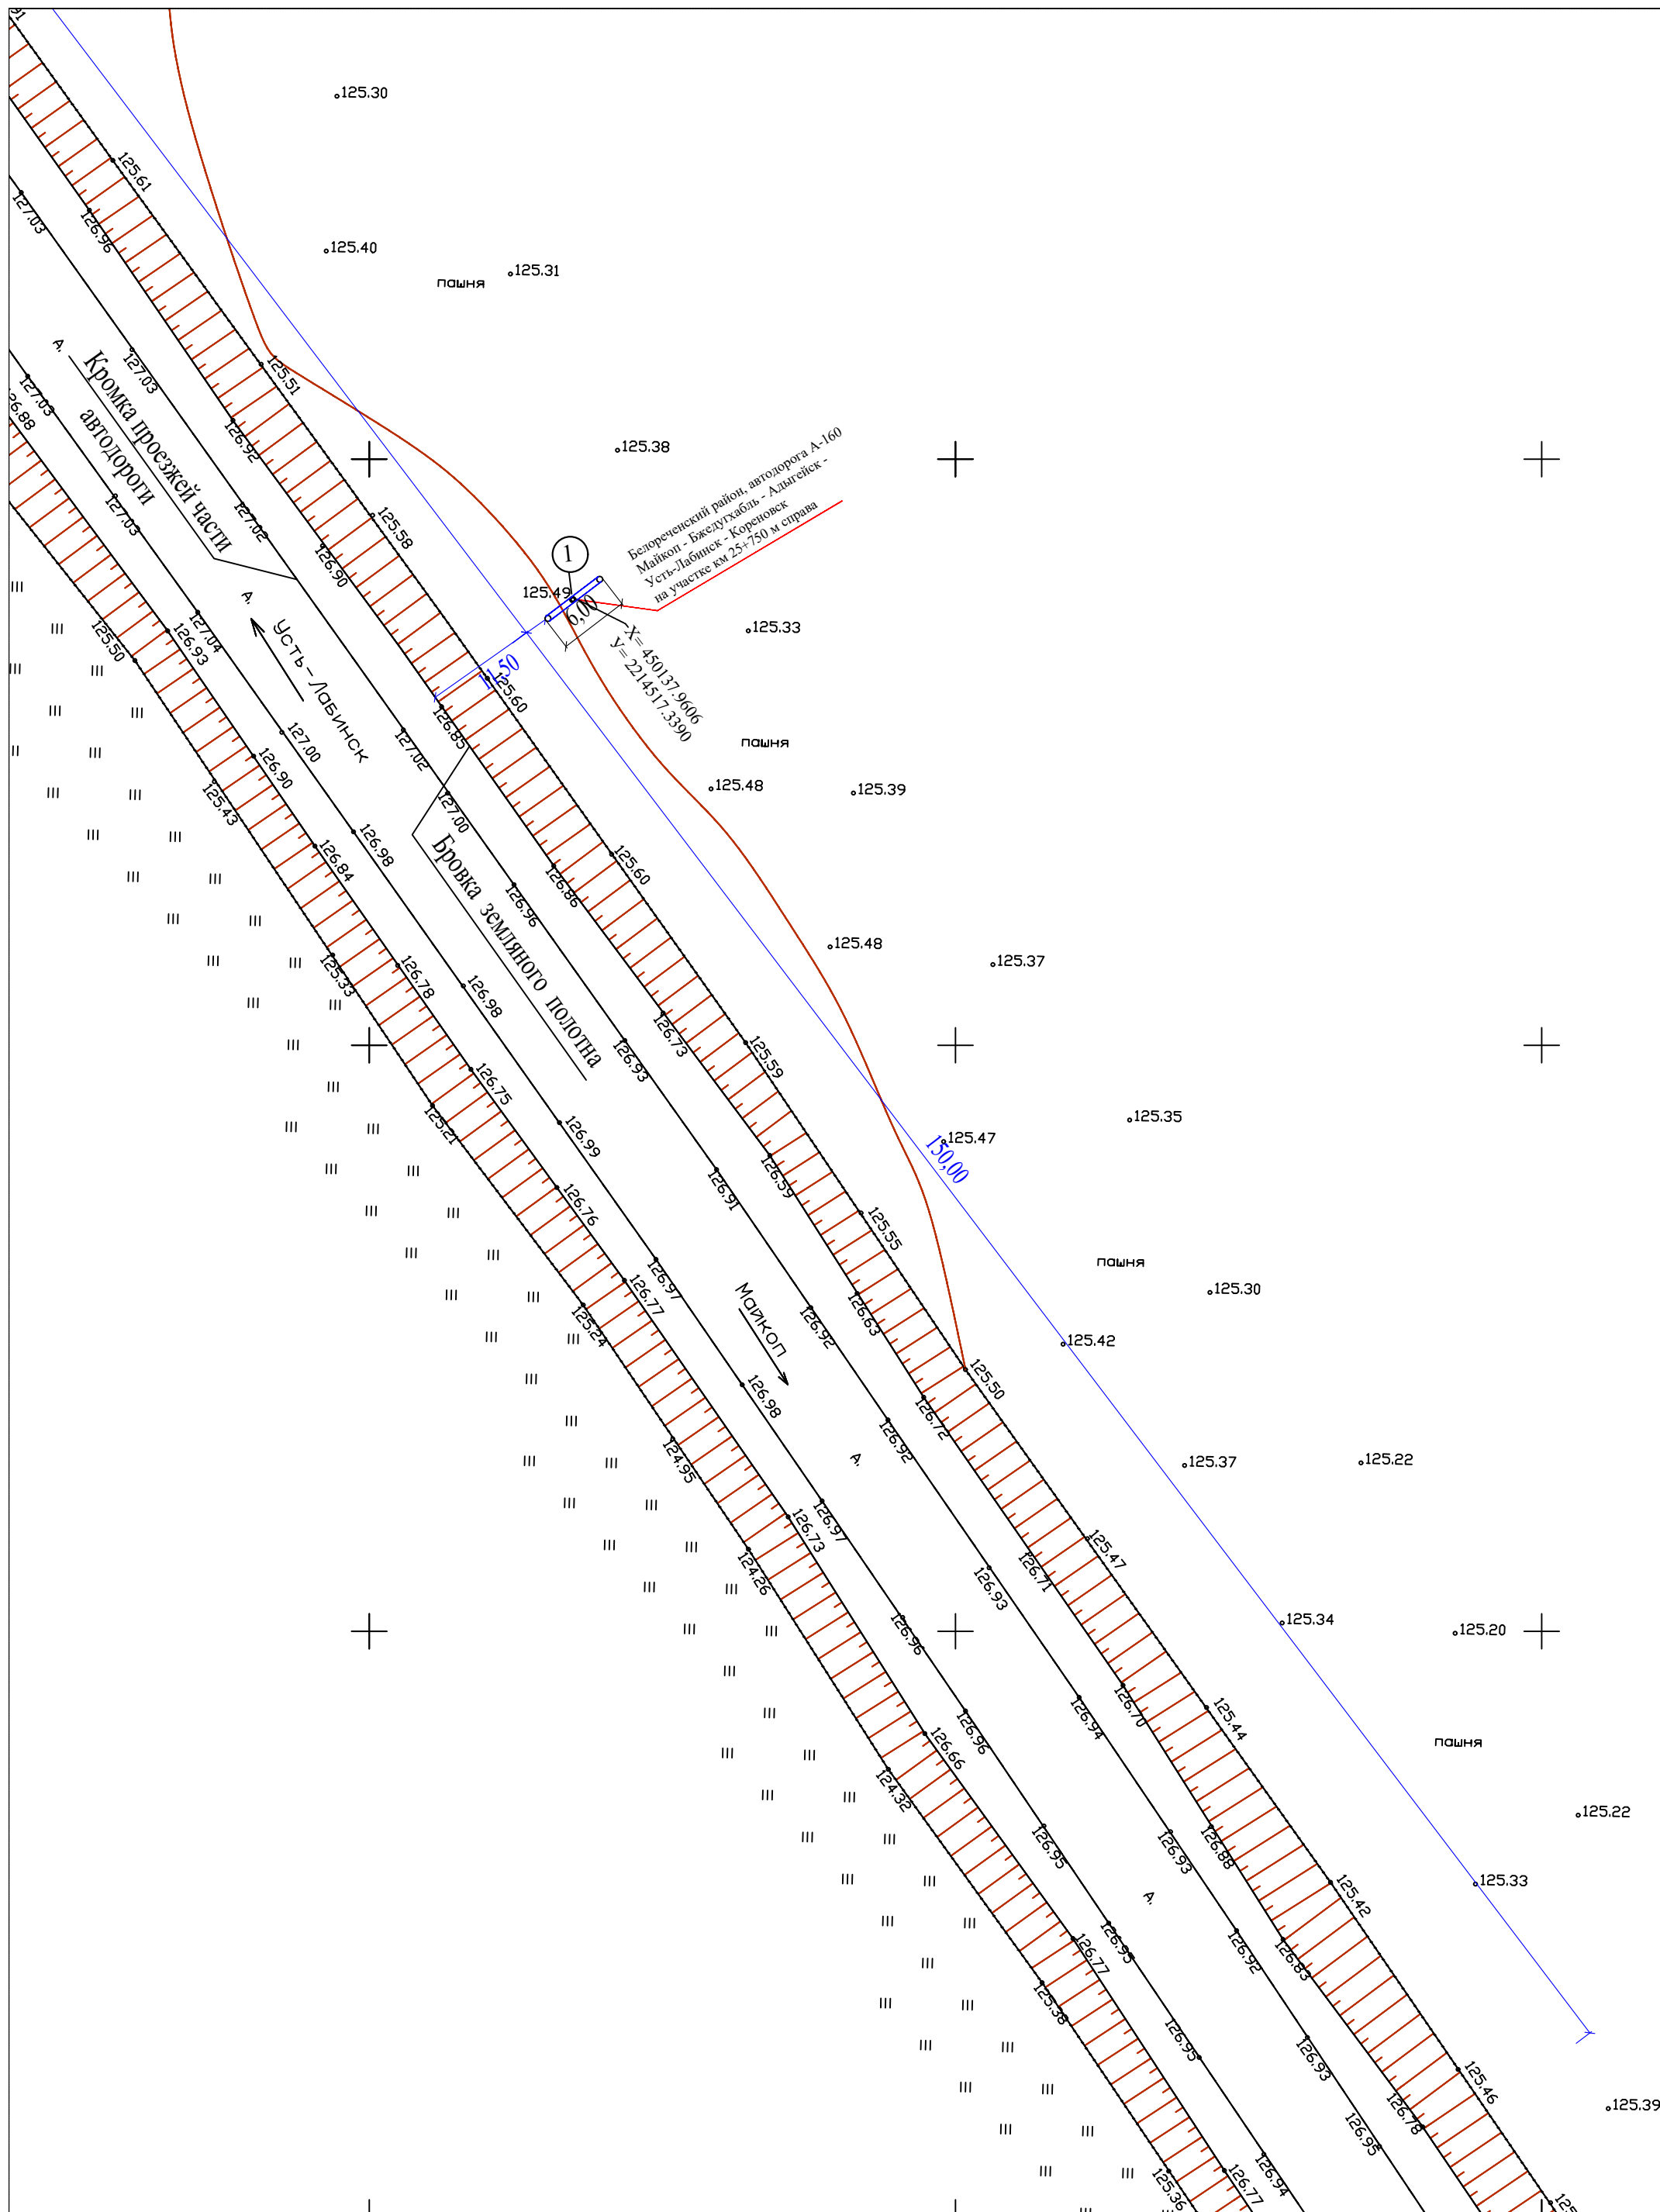

Рекламная конструкция №2 (26км+750м справа) в М 1:500



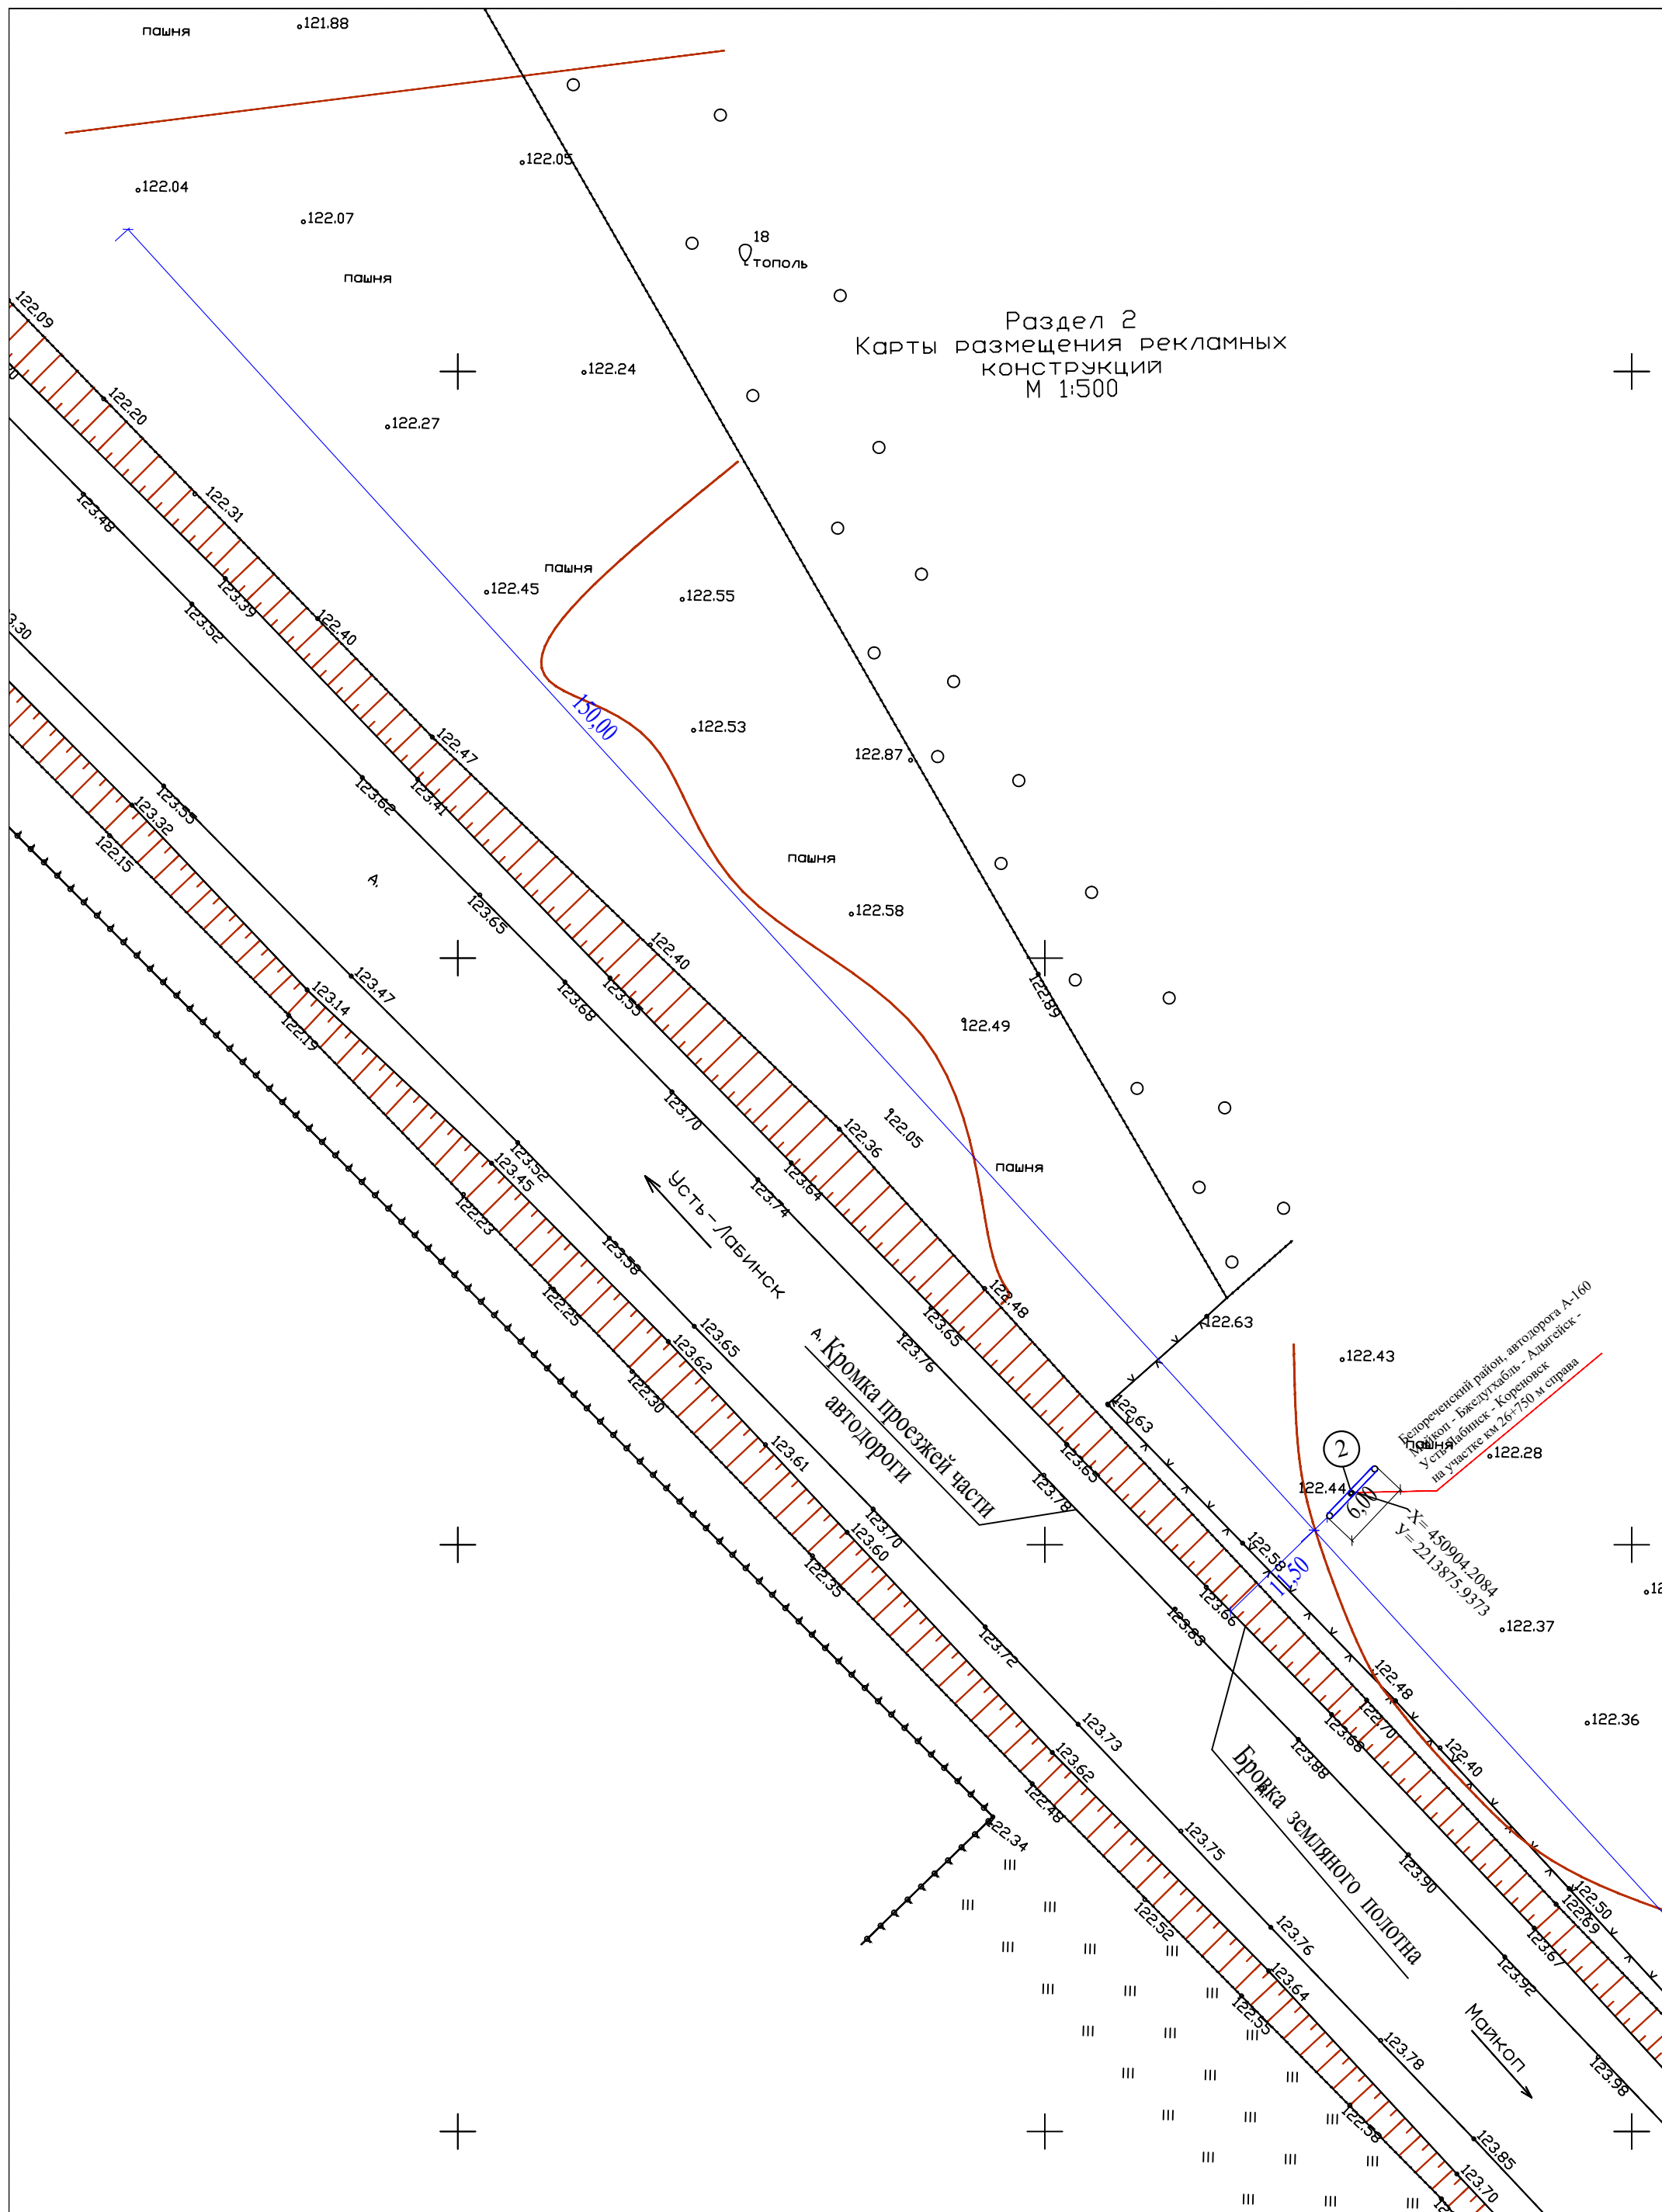

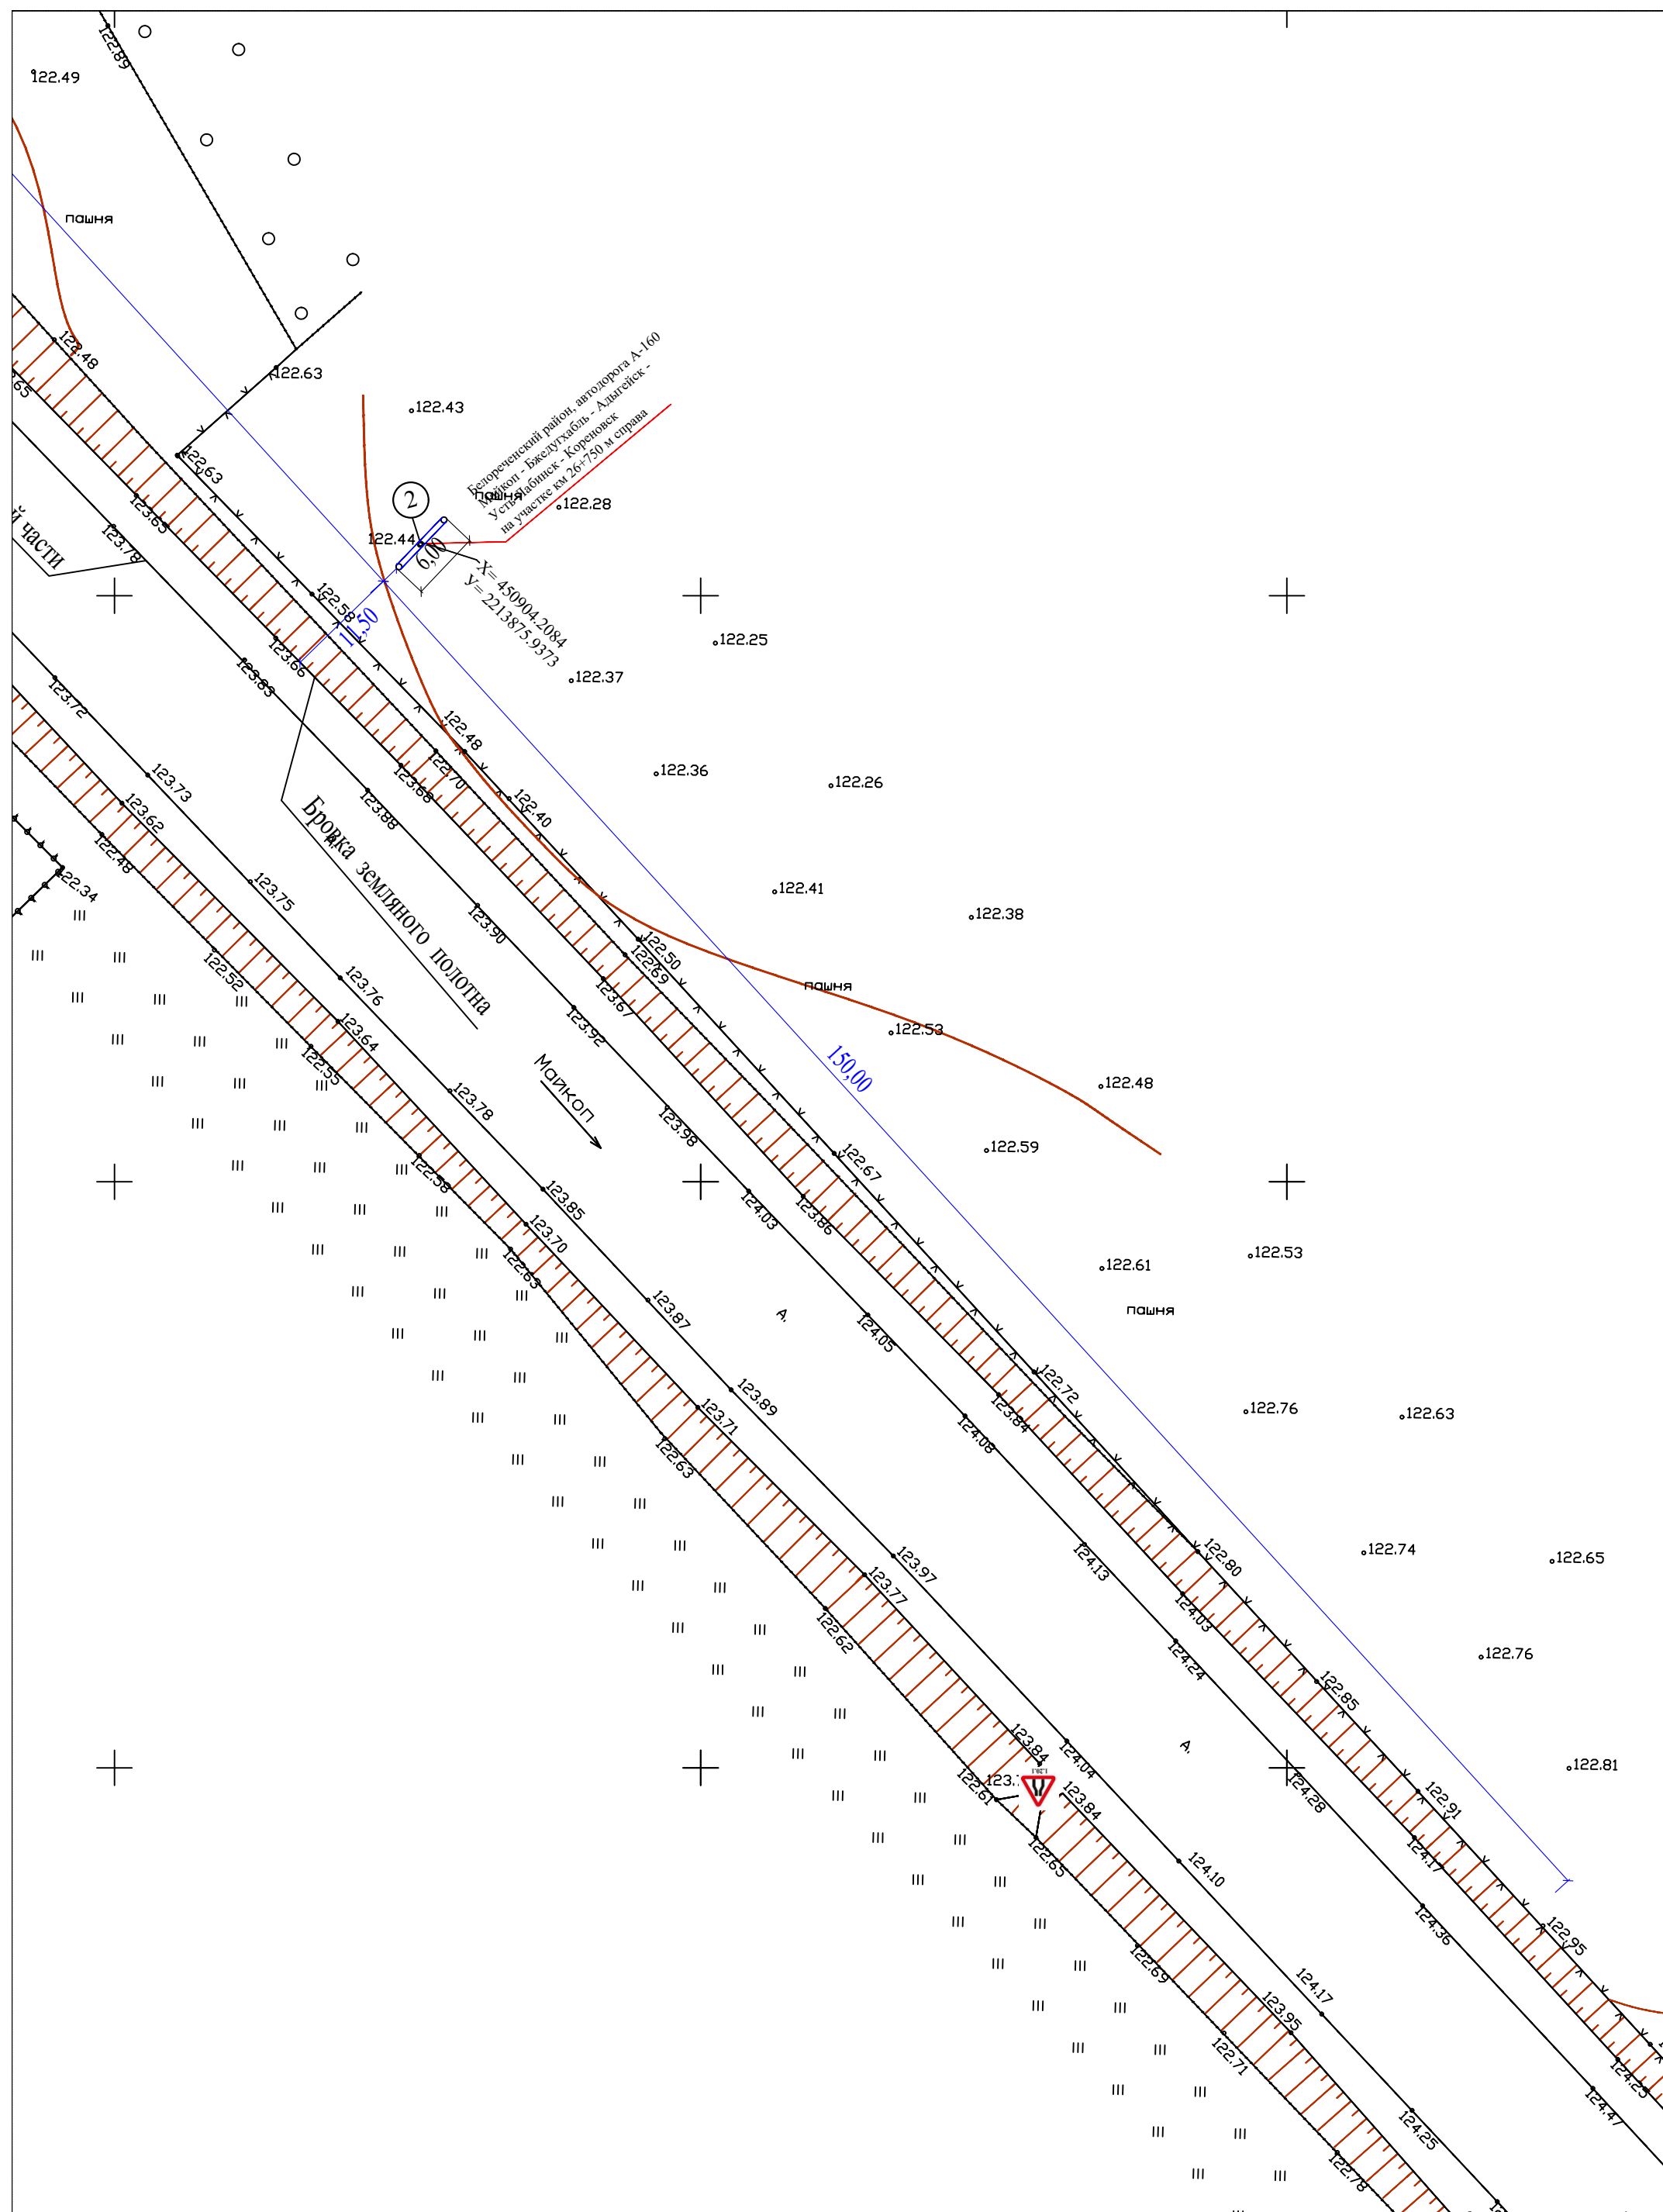


Раздел III

Типы и виды рекламных конструкций

Щит 6 х 3 м - рекламная конструкция среднего формата, имеющая одну или две внешние поверхности (информационное поле) размером 6 х 3 м, специально предназначенные для размещения рекламы, оборудованная внешним подсветом, состоящая из фундамента, каркаса, опоры и информационного поля. Площадь информационного поля рекламной конструкции определяется общей площадью его внешних поверхностей. Щит 6 х 3 м предназначен для размещения рекламы, социальной рекламы и праздничной информации. Информация на рекламных конструкциях должна размещаться с соблюдением требований законодательства о государственном языке Российской Федерации. Щит 6 х 3 м должен иметь маркировку с указанием владельца, номера его телефона, номера и даты разрешения на установку и эксплуатацию рекламной конструкции. Конструктивные элементы жёсткости и крепления (болтовые соединения, элементы опор, технологические косынки и т.п.) рекламной конструкции должны быть закрыты декоративными элементами. Каркасная рама должна закрывать пространство между рекламными поверхностями. Внешняя поверхность должна иметь декоративное обрамление вокруг информационного поля. Щит, выполненный в одностороннем варианте, должен иметь декоративно оформленную обратную сторону. В случаях установки рекламной конструкции без заглубления фундамента, такой фундамент должен быть закрыт декоративными элементами.

Владелец рекламной конструкции, номер телефона, номер и дата разрешения на установку и эксплуатацию рекламной конструкции

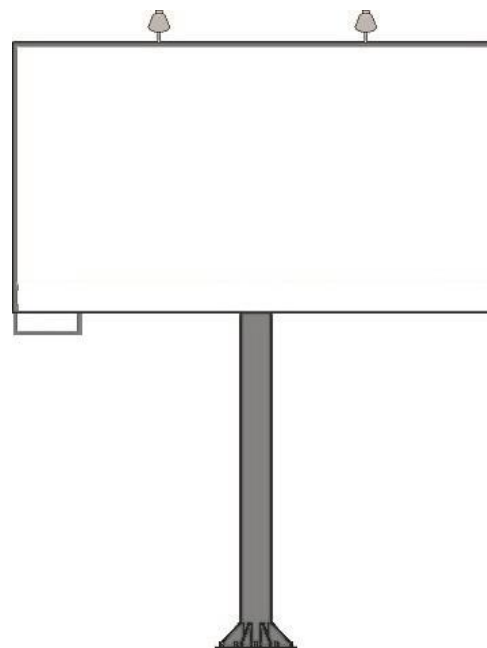

Раздел IV


Перечень рекламных конструкций, расположенных вдоль автомобильной дороги
А-160 Майкоп - Бжедугхабль - Адыгейск - Усть-Лабинск - Кореновск
в границах муниципального образования Белореченский район

№ п / п	Адрес установки и эксплуатации	№ РК по кар те	Вид РК	Тип РК	Размер РК	Кол- во сторон РК	Общая площадь информационного поля РК, кв.м.
1	2	3	4	5	6	7	8
1	Белореченский район, автомобильной дороги А-160 Майкоп - Бжедугхабль - Адыгейск - Усть-Лабинск - Кореновск на участке км 25+750 м, справа	1	отдельно стоящая	рекламный щит (вид А)	6,0х3,0 Высота опоры не менее 6,10 м	2	36
2	Белореченский район, автомобильной дороги А-160 Майкоп - Бжедугхабль - Адыгейск - Усть-Лабинск - Кореновск на участке км 26+750 м, справа	2	отдельно стоящая	рекламный щит (вид А)	6,0х3,0 Высота опоры не менее 6,0 м	2	36

Раздел V

Технические характеристики рекламной конструкции

Щит 6 х 3 м – рекламная конструкция должна быть спроектирована, изготовлена и установлена в соответствии с требованиями строительных норм и правил, правил устройства электроустановок, технических регламентов, санитарных норм и правил (в том числе требований к освещённости, электромагнитному излучению и пр.), с требованиями пожарной безопасности, законодательства Российской Федерации об объектах культурного наследия (памятниках истории и культуры) народов Российской Федерации, их охране и использовании и других нормативных актов, содержащих требования к рекламным конструкциям.

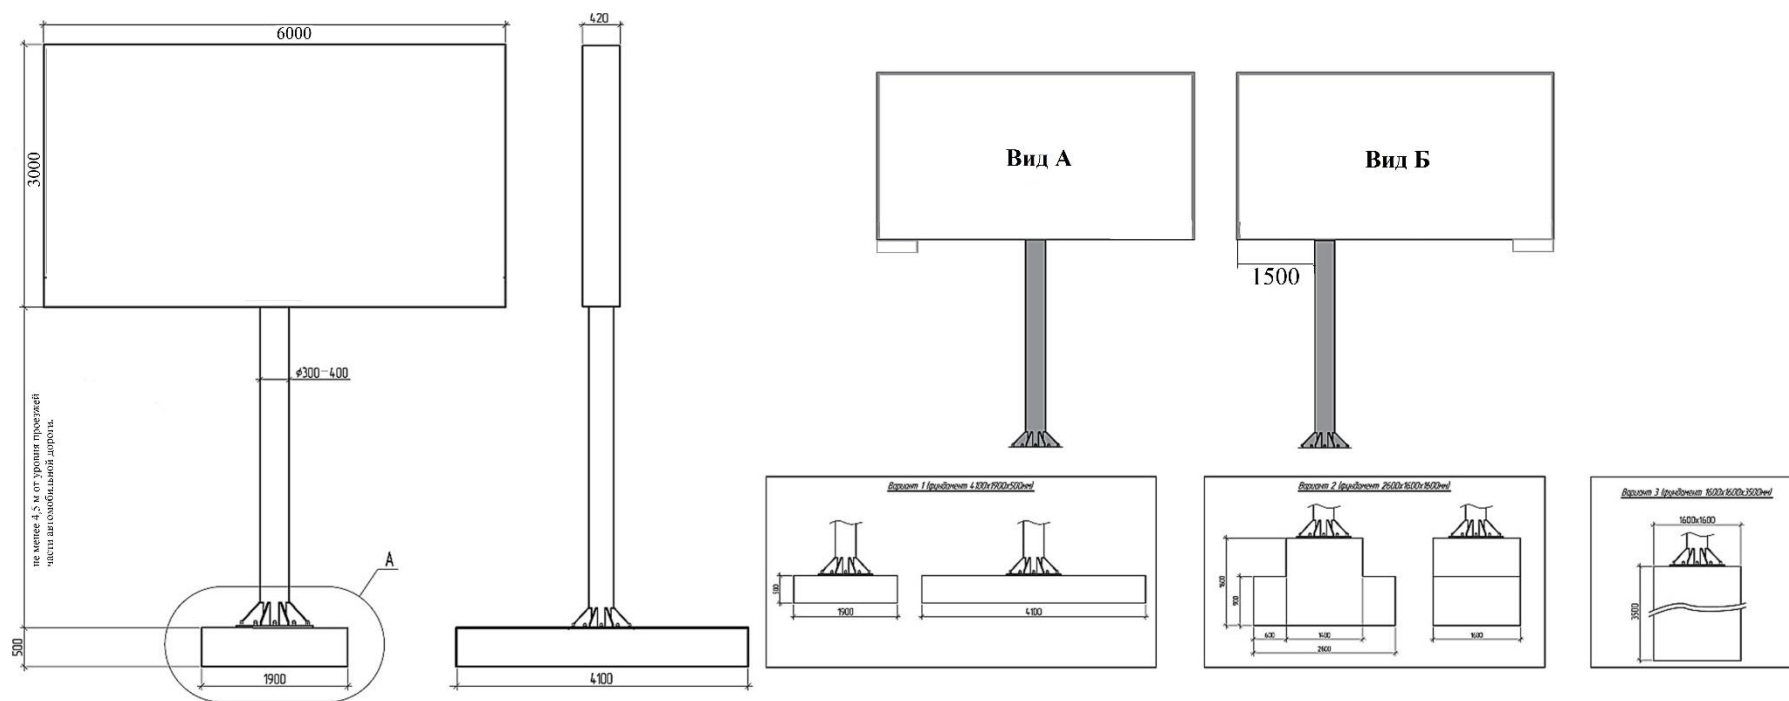

1

Размеры фундаментов ориентировочные, могут меняться в зависимости от проектной документации рекламной конструкции.

1. Общие требования и характеристики.

Для размещения щита 6 х 3 м разрабатывается проектная документация с целью обеспечения безопасности при её установке, монтаже и эксплуатации.

В основе щита 6 х 3 м лежит металлическая конструкция.

Расположение рекламного поля: горизонтальное.

Количество информационных полей: не более двух.

Количество опорных стоек: одна.

Рекламная конструкция ставится на заглублённом фундаменте (в случае невозможности установки рекламной конструкции на заглублённом фундаменте, допускается установка рекламной конструкции без заглубления фундамента). Информационная панель представляет собой металлическую раму, жёстко соединённую с опорной стойкой под прямым углом. Рекламное поле изготавливается из оцинкованных панелей, либо влагостойкой фанеры, для вариантов статичного исполнения.

Основной цвет рекламной конструкции: серый. Покрытие рекламной конструкции - порошковое напыление с антикоррозионными ингибиторами.

2. Размеры. Размер информационного поля: 6000 х 3000 мм.

Внешний габарит рекламной панели: не более 6000 х 3000 мм.

Нижний край рекламной конструкции и крепящих ее конструкций размещают на высоте не менее 4,5 м от уровня проезжей части автомобильной дороги.

Опорная стойка выполнена из круглой профильной трубы (диаметр от 300 до 400 мм) или прямоугольной профильной трубы (от 300 до 400 мм).

Расстояние от опоры до края рекламного поля на рекламной конструкции вида Б, устанавливается в соответствии с проектной документацией при подаче заявления на установку и эксплуатацию рекламной конструкции.

3. Подсвет рекламной конструкции.

Рекламная конструкция должна иметь внешний подсвет.

4. Технология замены изображения.

Размещение бумажного постера или винилового полотна.

5. Доведение до потребителя рекламы и информации.

Доведение до потребителя рекламных сообщений на щитах 6 х 3 м может производиться: с помощью неподвижных полиграфических постеров».

Раздел VI

Фрагменты дислокации дорожных знаков и разметки с обозначением рекламных конструкций, расположенных вдоль автомобильной дороги А-160 Майкоп - Бжедугхабль - Адыгейск - Усть-Лабинск - Кореновск в границах муниципального образования Белореченский район

