


Чертеж планировки территории
(основной чертеж). М1:500

СХЕМА РАЗМЕЩЕНИЯ ЛИСТОВ

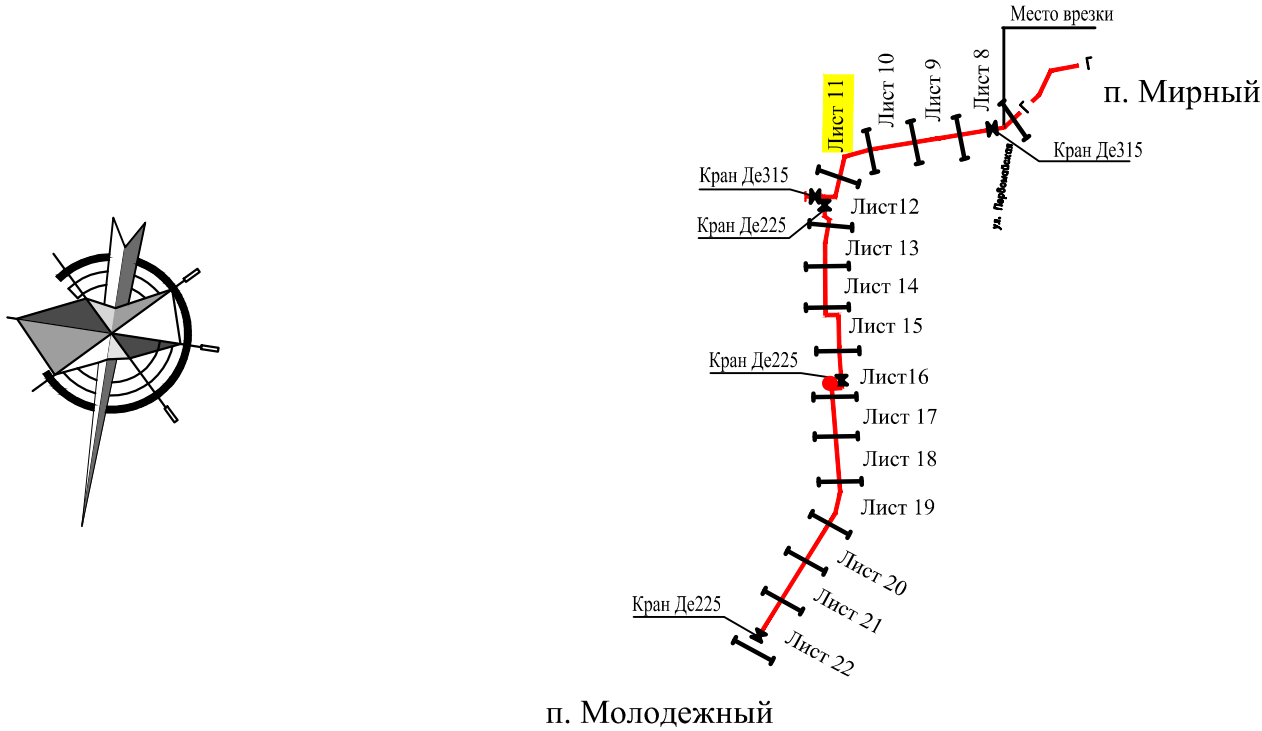

УСЛОВНЫЕ ОБОЗНАЧЕНИЯ

- Проектируемый газопроводы в. д.
- Граница охранной зоны газопровода
- Охранная зона газопровода
- Граница зоны планируемого размещения линейного объекта
- Поворотные точки границ зоны планируемого размещения линейного объекта
- Земельный участок под опознавательным столбиком
- Граница существующих участков
- Граница населенного пункта
- Красная линия
- Охранная зона ЛЭП 10 кВ
- Кабель связи
- Номер земельного участка в кадастровом квартале

СОГЛАСОВАНО:

Глава Черниговского сельского поселения
Белореченского района

С.В. Гордеева

Начальник управления архитектуры и
градостроительства администрации
муниципального образования
Белореченский район

В.Н. Шутько

Лист смотри совместно с листом 10, 12.

17- 63 - ППТ

Подводящий газопровод высокого давления для объекта
«Газоснабжение поселка Молодежный Черниговского сельского
поселения Белореченского района Краснодарского края. I этап.»

Изм.	Кол.уч.	Лист	№Док.	Подп.	Дата	Проект планировки территории для линейного объекта	Стадия	Лист	Листов
Г.АП	Назаренко	Шутько	07.17				П	11	

Разраб.	Назаренко	Шутько	07.17			Газопровод высокого давления ПК9-ПК12. Чертеж планировки территории (основной чертеж) М1:500	МУП "Архитектура и градостроительство МО Белореченский район"
---------	-----------	--------	-------	--	--	--	---