
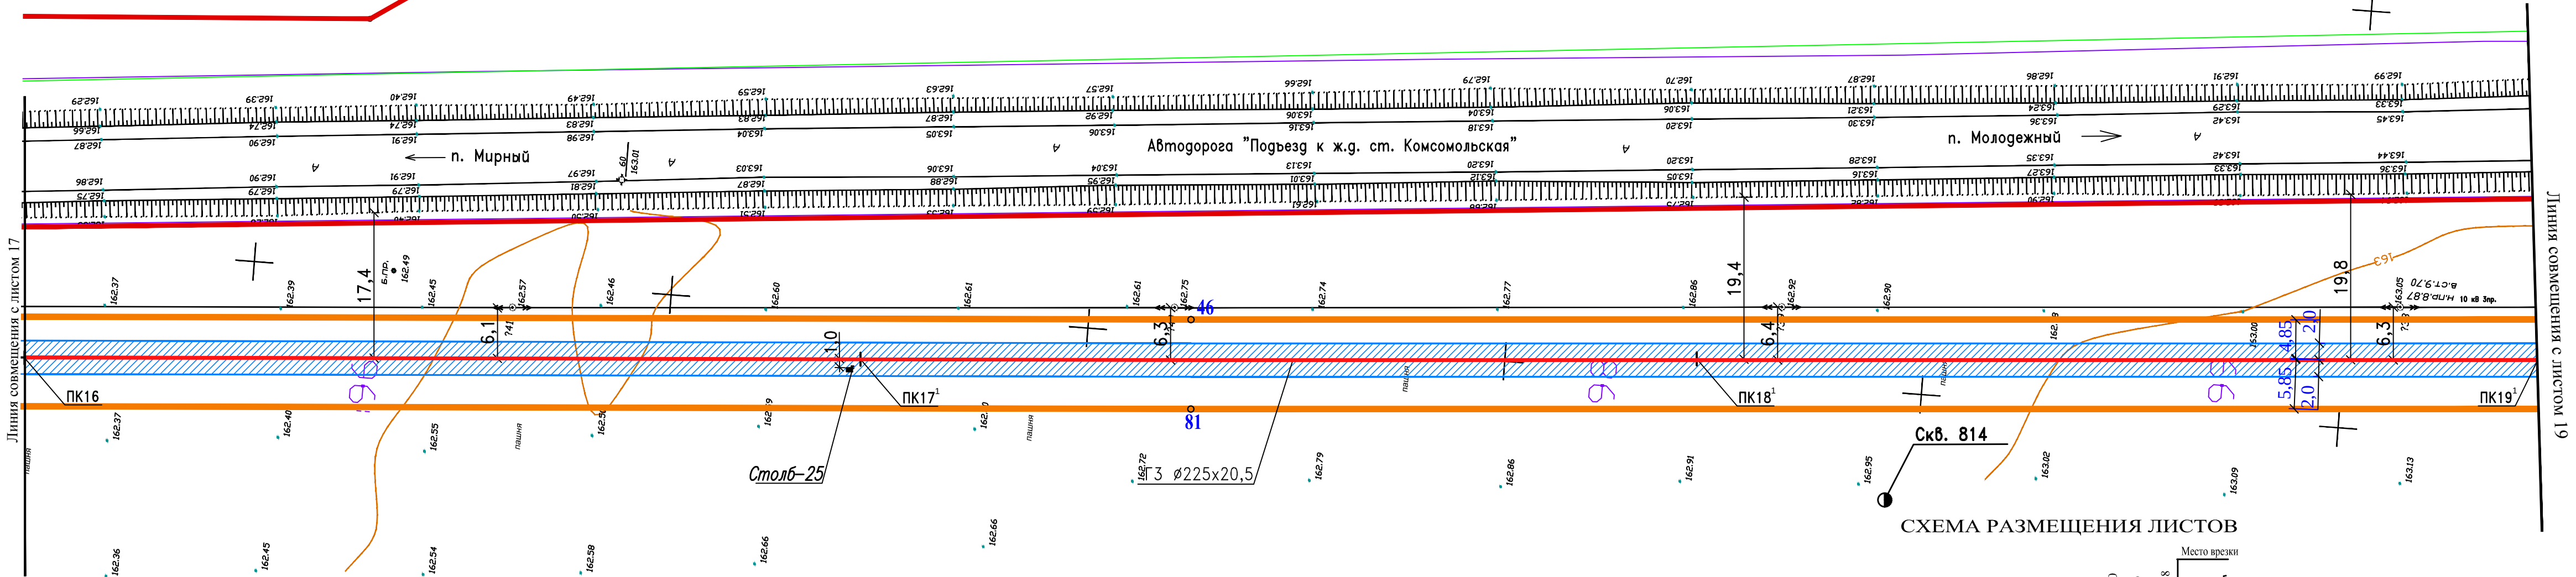



Чертеж планировки территории
(основной чертеж). М1:500

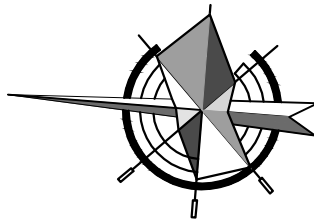

УСЛОВНЫЕ ОБОЗНАЧЕНИЯ

- Проектируемый газопровод в. д.
- Граница охранной зоны газопровода
- Охранная зона газопровода
- Граница зоны планируемого размещения линейного объекта
- Поворотные точки границ зоны планируемого размещения линейного объекта
- Земельный участок под опознавательным столбиком
- Граница существующих участков
- Номер земельного участка в кадастровом квартале
- Красная линия
- Охранная зона ЛЭП

СХЕМА РАЗМЕЩЕНИЯ ЛИСТОВ

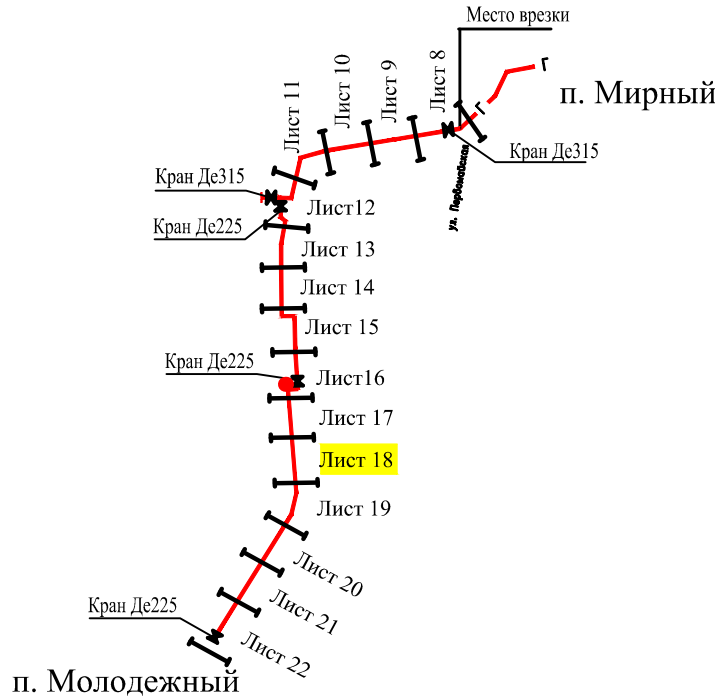


СОГЛАСОВАНО:
Глава Черниговского сельского поселения
Белореченского района



С.В. Гордеева

Начальник управления архитектуры и
градостроительства администрации
муниципального образования
Белореченский район

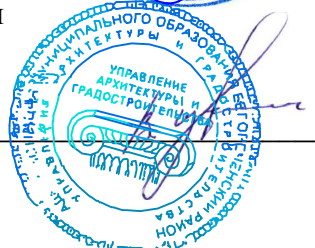

В.Н. Шутько

Лист смотри совместно с листом 17, 19.

						17- 63 - ППТ			
						Подводящий газопровод высокого давления для объекта «Газоснабжение поселка Молодежный Черниговского сельского поселения Белореченского района Краснодарского края. I этап.»			
Изм.	Кол.уч	Лист	№Док	Подп.	Дата	Проект планировки территории для линейного объекта	Стадия	Лист	Листов
ГАП		Назаренко			07.17		П	18	
Разраб.		Назаренко			07.17	Газопровод высокого давления ПК16'-ПК19' Чертеж планировки территории (основной чертеж) М1:500	МУП "Архитектура и градостроительство МО Белореченский район"		

Инв. № подл.	Подпись и дата	Взам. инв. №