


1:29

Чертеж планировки территории
(основной чертеж). М1:500

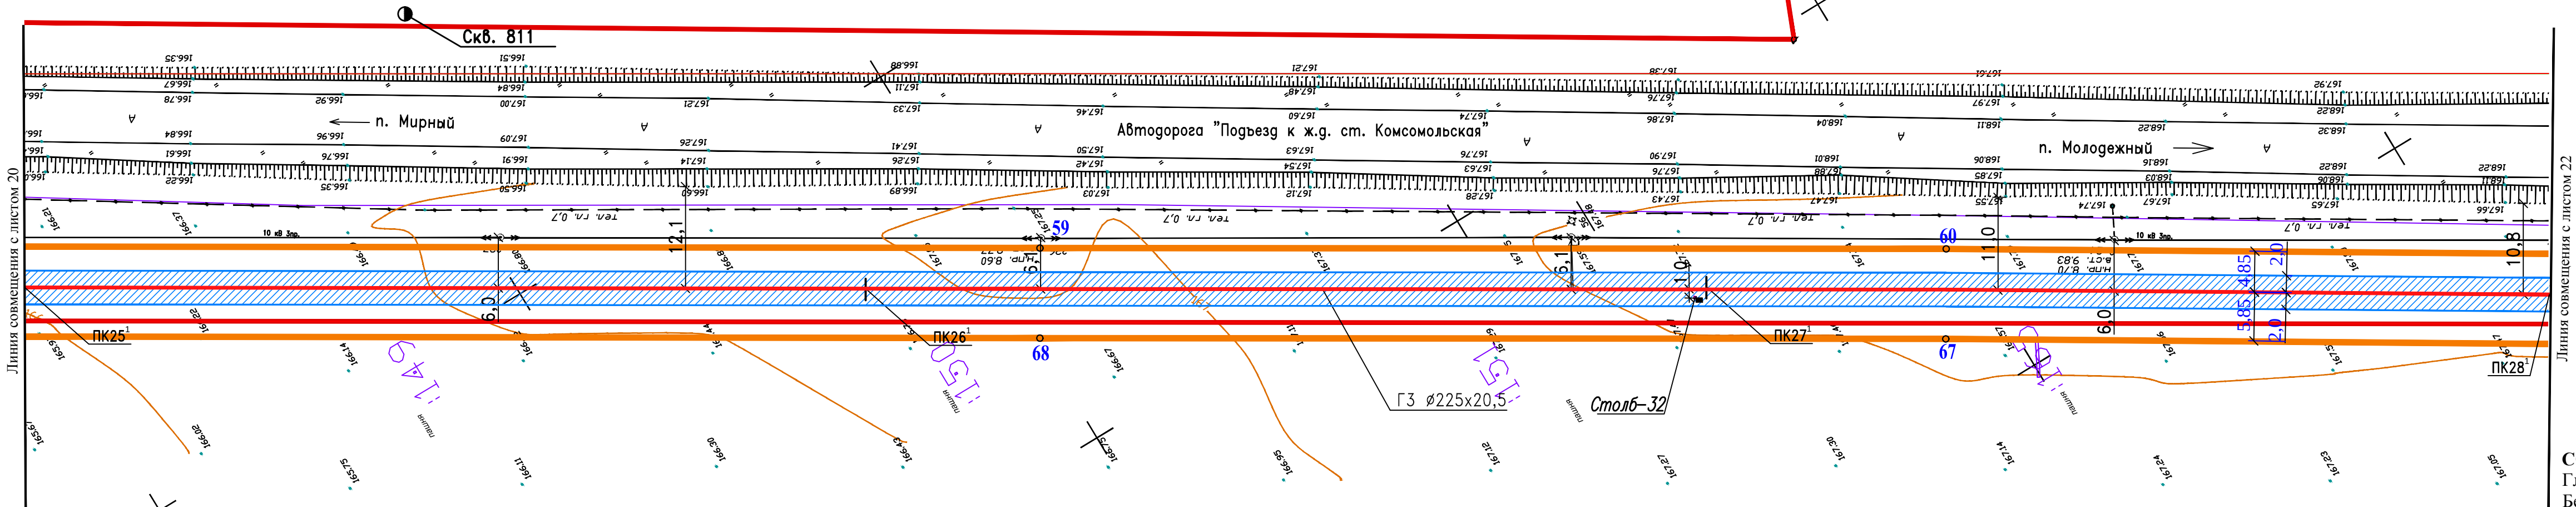

УСЛОВНЫЕ ОБОЗНАЧЕНИЯ

- Проектируемый газопровод в. д.
- Граница охранной зоны газопровода
- Охранная зона газопровода
- Граница зоны планируемого размещения линейного объекта
- 3 — Поворотные точки границ зоны планируемого размещения линейного объекта
- — Земельный участок под опознавательным столбиком
- Граница существующих участков
- :26 — Номер земельного участка в кадастровом квартале
- Красная линия
- Охранная зона ЛЭП
- Кабель связи


СОГЛАСОВАНО:
Глава Черниговского сельского поселения
Белореченского района

С.В. Гордеева

Согласовано:
Начальник управления архитектуры и
градостроительства администрации
муниципального образования
Белореченский район

В.Н. Шутько

СХЕМА РАЗМЕЩЕНИЯ ЛИСТОВ

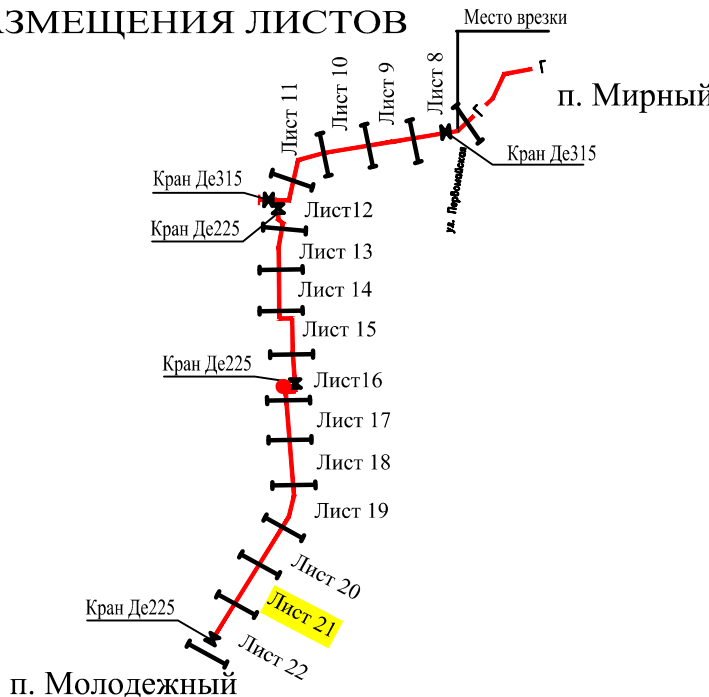

Лист смотри совместно с листом 20, 22.

17- 63 - ППТ

Подводящий газопровод высокого давления для объекта
«Газоснабжение поселка Молодежный Черниговского сельского
поселения Белореченского района Краснодарского края. I этап.»

				Проект планировки территории для линейного объекта	Стадия	Лист	Листов
ГАП	Назаренко	<i>Назаренко</i>	07.17		П	21	
Разраб.	Назаренко	<i>Назаренко</i>	07.17		Газопровод высокого давления ПК25':ПК28' Чертеж планировки территории (основной чертеж) М1:500	МУП "Архитектура и градостроительство МО Белореченский район"	