

Ведомость общественных зданий и сооружений

Номер на плане	Наименование и обозначение	Этажность	Количество зданий	Площадь застройки, м2
1	Ветеринарная поликлиника	1	1	122.4

Технико-экономические показатели земельного участка

Наименование	Ед. изм.	Количество
Площадь земельного участка	м2	330.0
Площадь застройки проектируемого здания	м2	122.4
Процент застройки земельного участка	%	37.0
Площадь дополнительного благоустройства (подъезд, подход, озеленение)	м2	207.6
Площадь озеленения территории/ процент озеленения	м2/%	101.0/30.6

Экспликация зданий и сооружений:

- 1 Проектируемое здание
- 2 Существующие здания и сооружения
- 3 Парковка для временной остановки автомобилей
- 4 Озеленение (клумбы, газоны)
- 5 Автомобильные дороги, проезды, подъезды
- 6 Пешеходные площадки, тротуар
- 7 Площадка для контейнеров ТКО

Условные обозначения элементов автомобильной дороги:

- Дорожный знак 6.4 "Парковка (парковочное место)"
- Дорожный знак 8.6.5 "Способ постановки транспортного средства на стоянку"
- Дорожный знак 6.4 с табл. 8.17 "Парковка для инвалидов"
- Дорожный знак 8.6.5 "Способ постановки транспортного средства на стоянку"

конфигурация парковочных мест


Условные обозначения:

	Граница земельного участка
	Проектируемая застройка
	Существующая застройка
	Проектируемое асфальтобетонное покрытие автомобильной парковки
	Проектируемое плиточное покрытие тротуара
	Участки озеленения

Инженерные сети и коммуникации:


- Линии электропередач
- Сети водопровода
- Сети канализации
- Сети газопровода
- Сети телефона

Устройство пешеходной дорожки

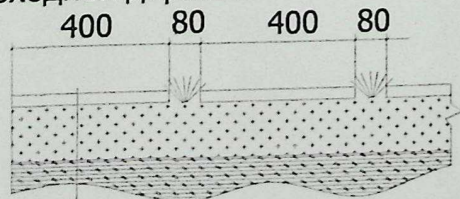


- Бетонные плиты 40x40x8
- Песок по ГОСТ 8736-85, h=0,1 м
- Уплотненный местный грунт



Устройство автостоянки и разгрузочной площадки

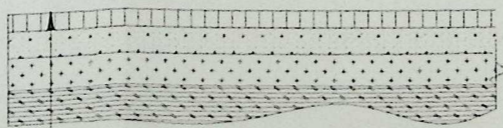

- Мелкозернистый асфальтобетон по ГОСТ 9128-84, h=0,04 м
- Щебень рядовой М300 ГОСТ 8267-82, h=0,06 м
- Песчано-гравийная смесь по ГОСТ 23558-79, h=0,15 м
- Уплотненный местный грунт

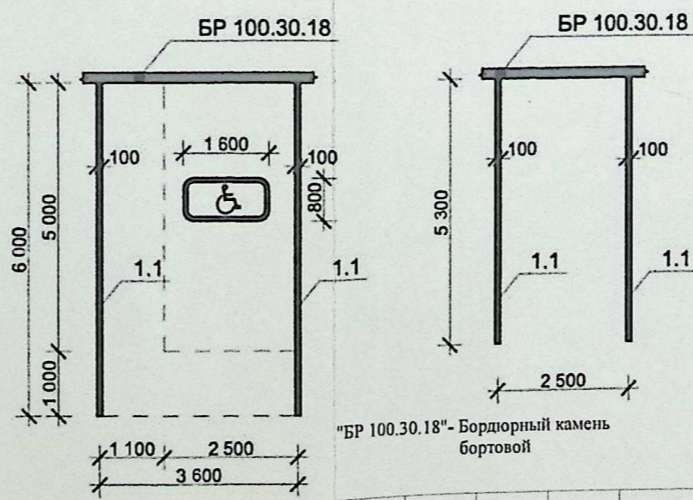

"БР 100.30.18"- Бордюрный камень бортовой

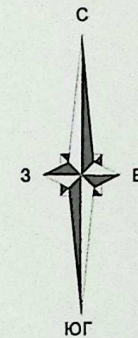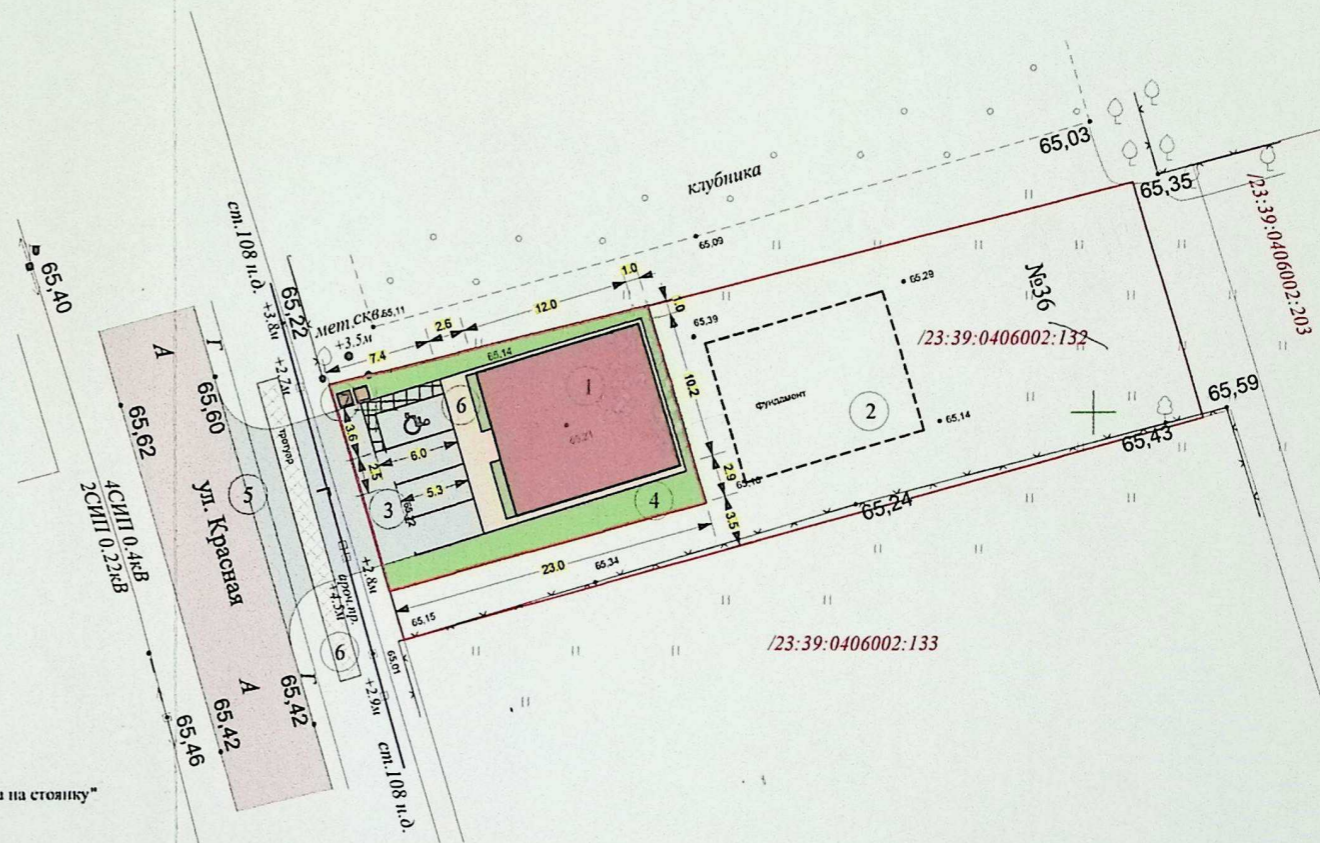

КС-2025-54-ПЗУ

Краснодарский край, Белореченский район,
Шеольненское с/п, село Архиповское,
ул.Красная, № 36

Изм. Кол.уч. Лист Подп. _____

ГАП Осипов _____

Исполн. Хлыстин _____

«Архпроект»

ИНН 2303021730
ОГРН 1042301301327

Ветеринарная
поликлиника

Схема планировочной
организации земельного
участка

стадия	лист	листов
П	1	1

ООО "Архпроект"

Взам. инв. №

Подп. и дата

Инв. № подл.