


Чертеж межевания территории

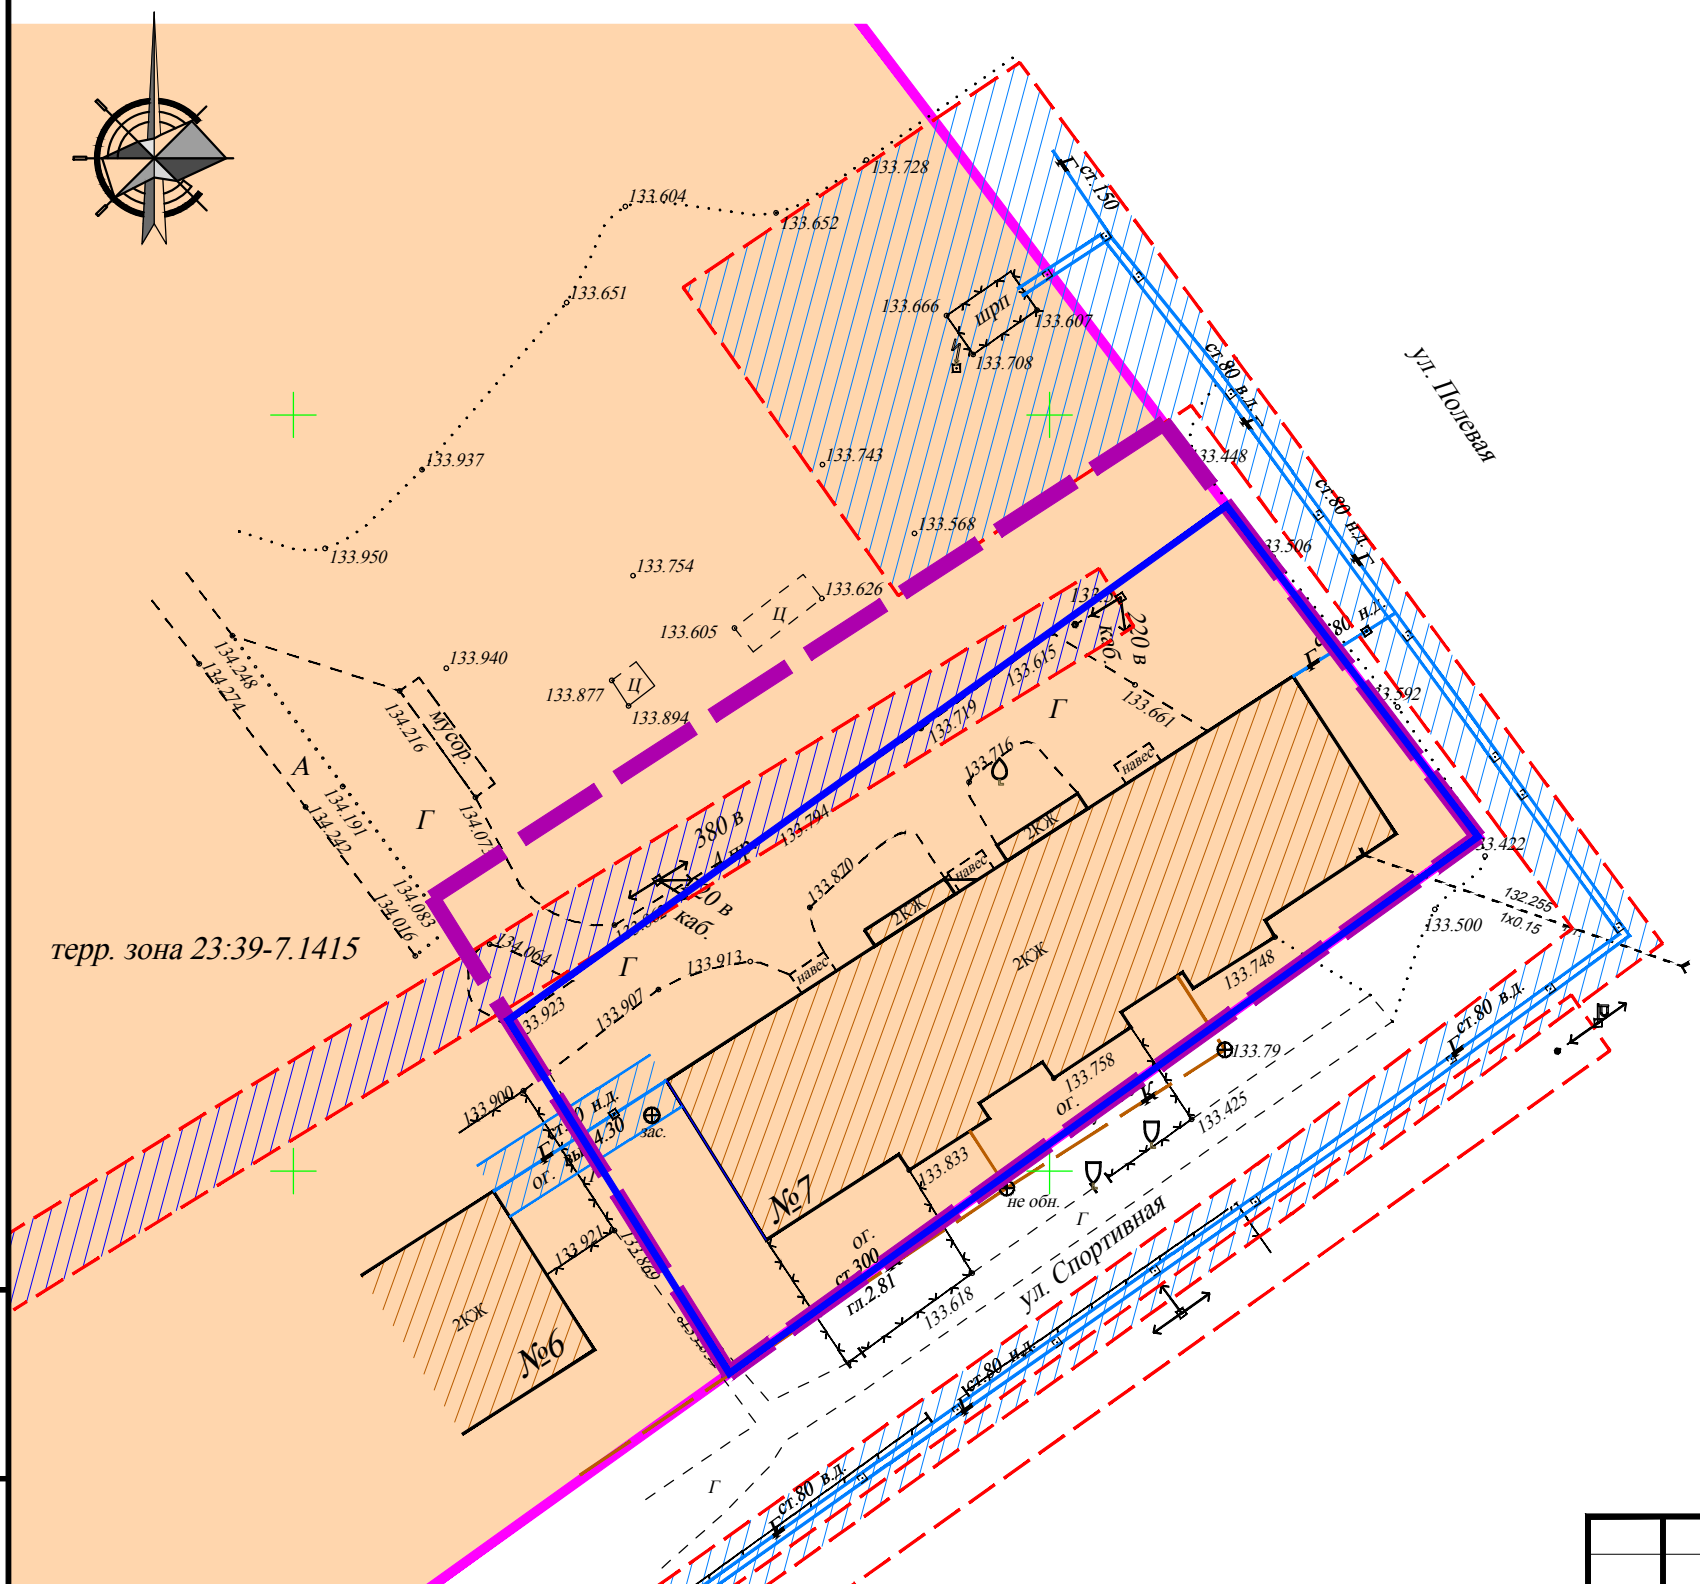

УСЛОВНЫЕ ОБОЗНАЧЕНИЯ

	Граница проектирования
	Функциональная зона застройки малоэтажными жилыми домами (до 4 этажей), территориальная зона Ж2 (реестровый номер границ 23:39-7.1415)
	Проектируемые границы под малоэтажную многоквартирную жилую застройку
	Многоквартирный малоэтажный жилой дом (сущ.)
ЗОНЫ С ОСОБЫМИ УСЛОВИЯМИ ИСПОЛЬЗОВАНИЯ ТЕРРИТОРИИ	
	Охранная зона ВЛ-0,4 кВ
	Охранная зона подводящего газопровода низкого давления, высокого давления и ШРП

Примечание:
Чертежи разработаны на топографической съемке, выполненной МКУ
«Архитектура и градостроительство МО Белореченский муниципальный район»
в июле 2026 г. Система координат МСК-23.

Взам. инв. №	
Подп. и дата	
Инв. № подл.	

						26-П/17- ПМТ.ГЧ		
						Проект межевания территории под малоэтажную многоквартирную жилую застройку по адресу: Краснодарский край, Белореченский муниципальный район, Родниковское сельское поселение, поселок Степной, улица Спортивная, 7		
Изм.	Кол.уч	Лист	№Док	Подп.	Дата	Проект межевания территории. Материалы по обоснованию	Стадия	Лист
Исполнит.	Холодова						ПМ	3
Нач. отд.	Назаренко					Чертеж межевания территории. М1:500	МКУ «Архитектура и градостроительство МО Белореченский муниципальный район»	