
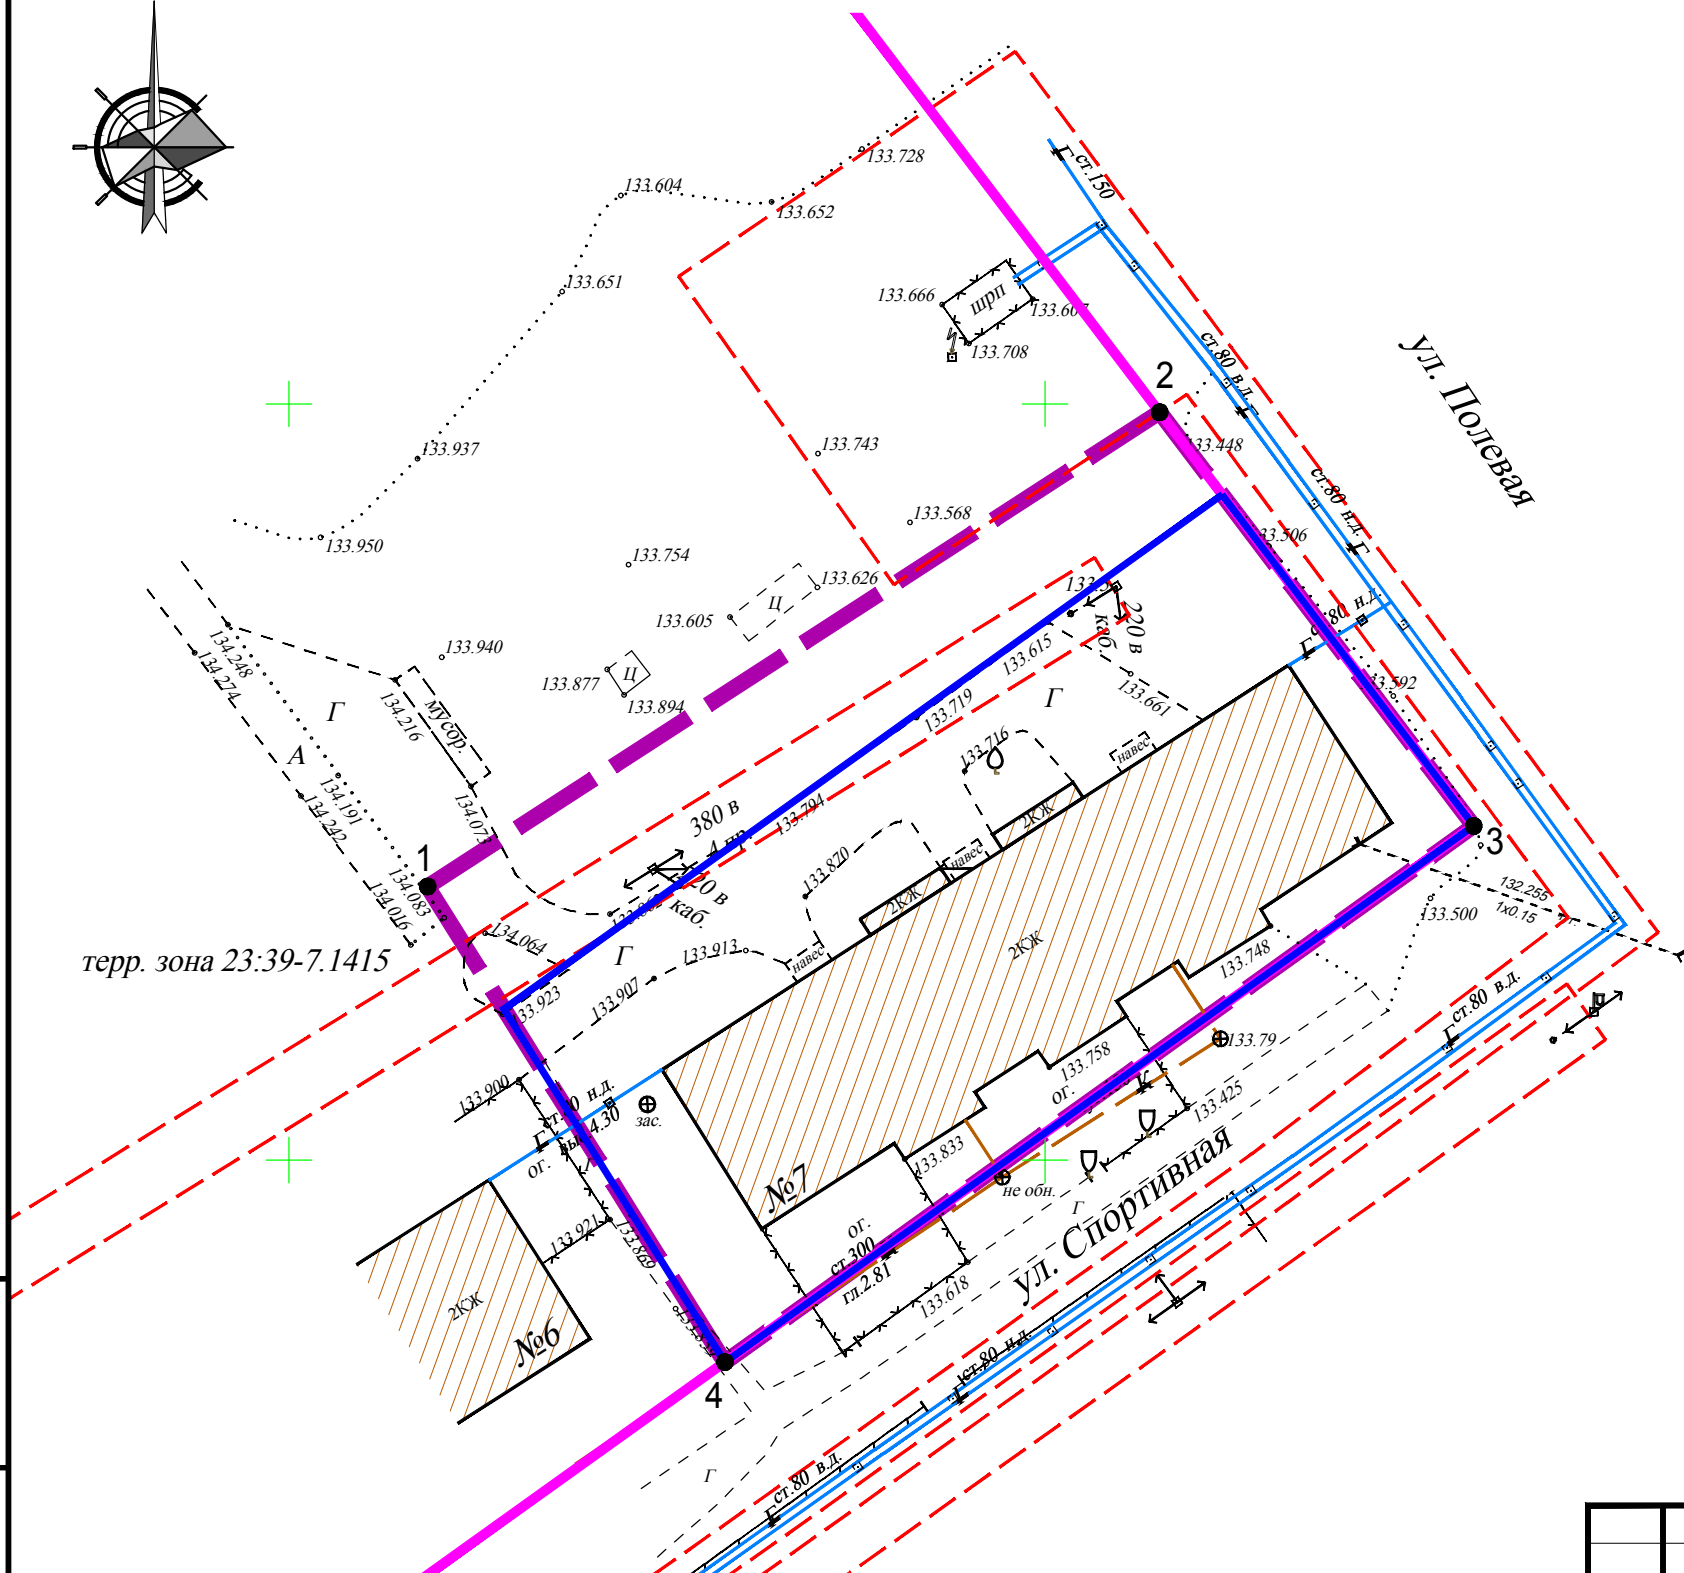


Чертеж межевания территории

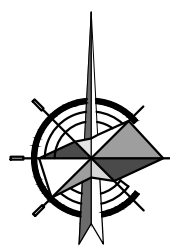

УСЛОВНЫЕ ОБОЗНАЧЕНИЯ

	Граница проектирования
	Граница функциональной зоны застройки малоэтажными жилыми домами (до 4 этажей), граница территориальной зоны Ж2 (реестровый номер границ 23:39-7.1415)
	Проектируемые границы под малоэтажную многоквартирную жилую застройку
	Характерные точки границы проектирования
	Многоквартирный малоэтажный жилой дом (сущ.)
	Линия электропередач ВЛ 0,4 кВ (каб 380 В)
	Газопровод низкого давления, высокого завления и ШРП
	Границы охранных зон, стоящих на кадастровом учете

Примечание:
Чертежи разработаны на топографической съемке, выполненной МКУ
«Архитектура и градостроительство МО Белореченский муниципальный район»
в июле 2026 г. Система координат МСК-23.

Взам. инв. №	
Подп. и дата	
Инв. № подл.	

						26-П/17- ПМТ.ГЧ		
						Проект межевания территории под малоэтажную многоквартирную жилую застройку по адресу: Краснодарский край, Белореченский муниципальный район, Родниковское сельское поселение, поселок Степной, улица Спортивная, 7		
Изм.	Кол.уч	Лист	№Док	Подп.	Дата	Проект межевания территории. Основная часть	Стадия	Лист
Исполнит.	Холодова						ПМ	1
Нач. отд.	Назаренко					Чертеж межевания территории. М1:500	МКУ «Архитектура и градостроительство МО Белореченский муниципальный район»	