
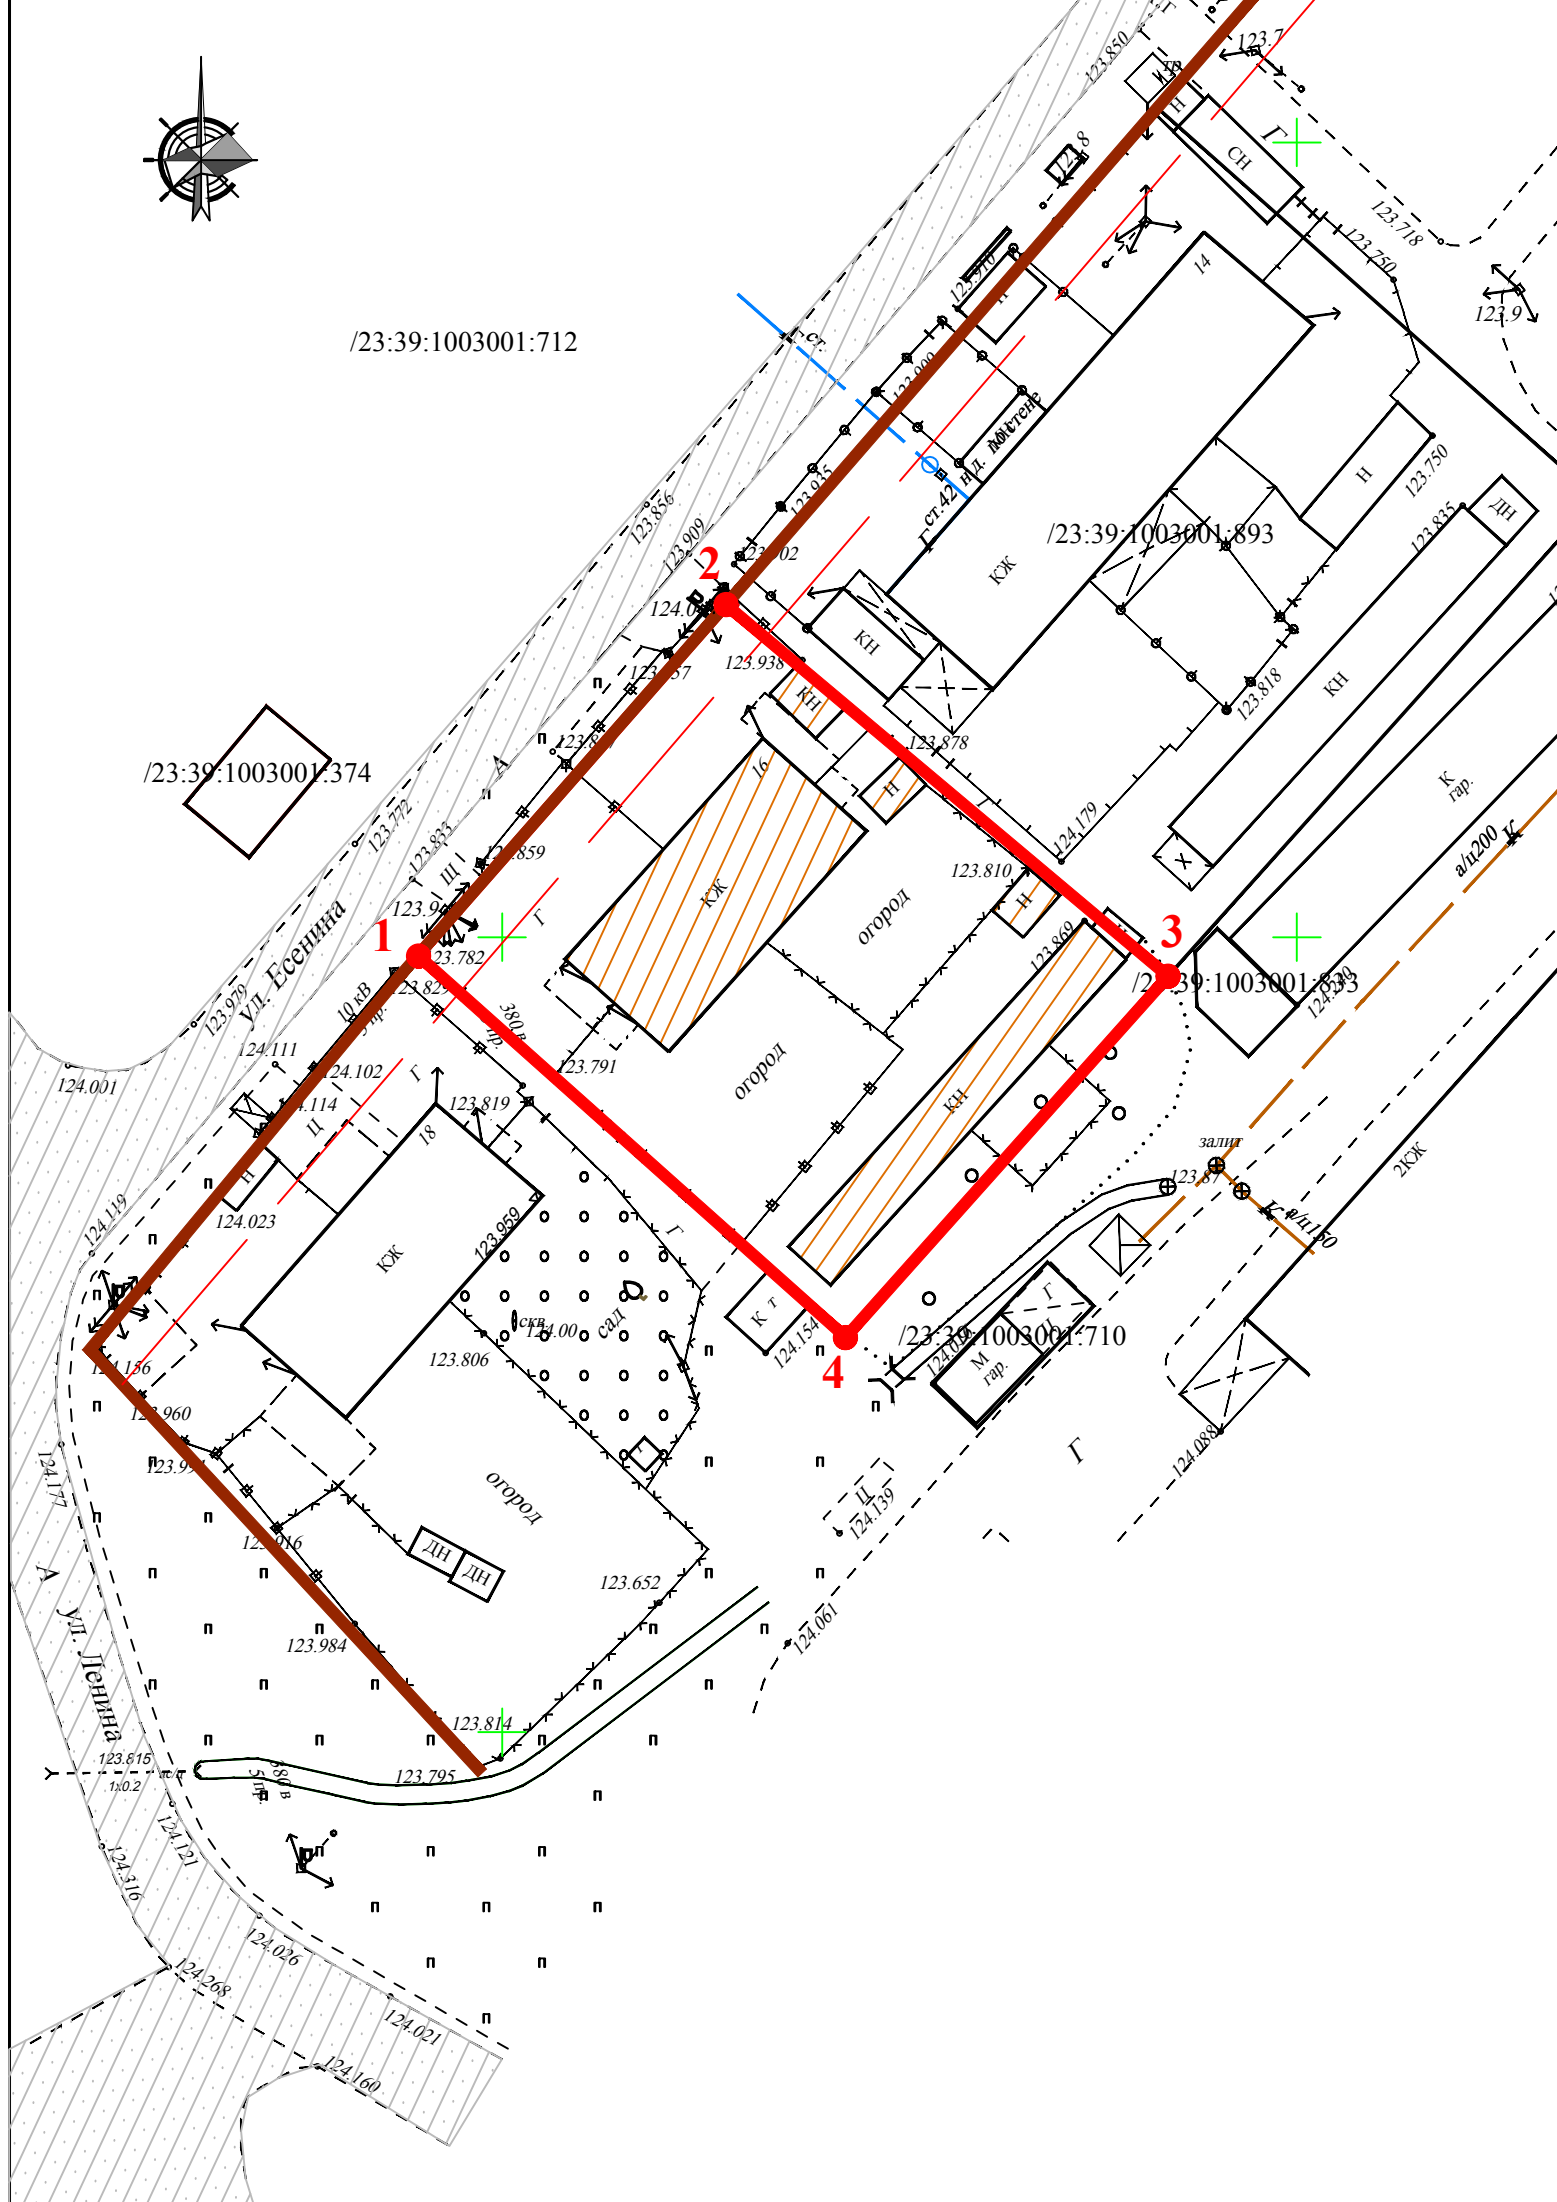


# Чертеж межевания территории

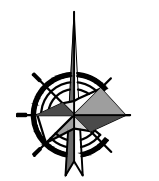

## УСЛОВНЫЕ ОБОЗНАЧЕНИЯ

- линии отступа от красных линий в целях определения мест допустимого размещения зданий, строений, сооружений
- Устанавливаемые красные линии
- Границы земельных участков, стоящих на кадастровом учете
- Проектируемый земельный участок под малоэтажный многоквартирный жилой дом
- Характерная точка формируемого земельного участка
- Здания и сооружения (существующие)
- Дороги, проезды, площадки, тротуары
- газопровод
- канализация

						<b>21 - 10 - П/150 - ПМТ</b>		
						Многоквартирная жилая застройка, расположенного по адресу: Краснодарский край, Белореченский район, Южненское сельское поселение, поселок Новый, улица Есенина, 16		
Изм.	Кол.уч.	Лист	№ док.	Подп.	Дата			
						Проект межевания территории		Стадия
Разраб.	Шпакова					Чертеж межевания территории. М 1:500		Лист
								Листов
								ПМ
								1
								МУП "Архитектура и градостроительство МО Белореченский район"