
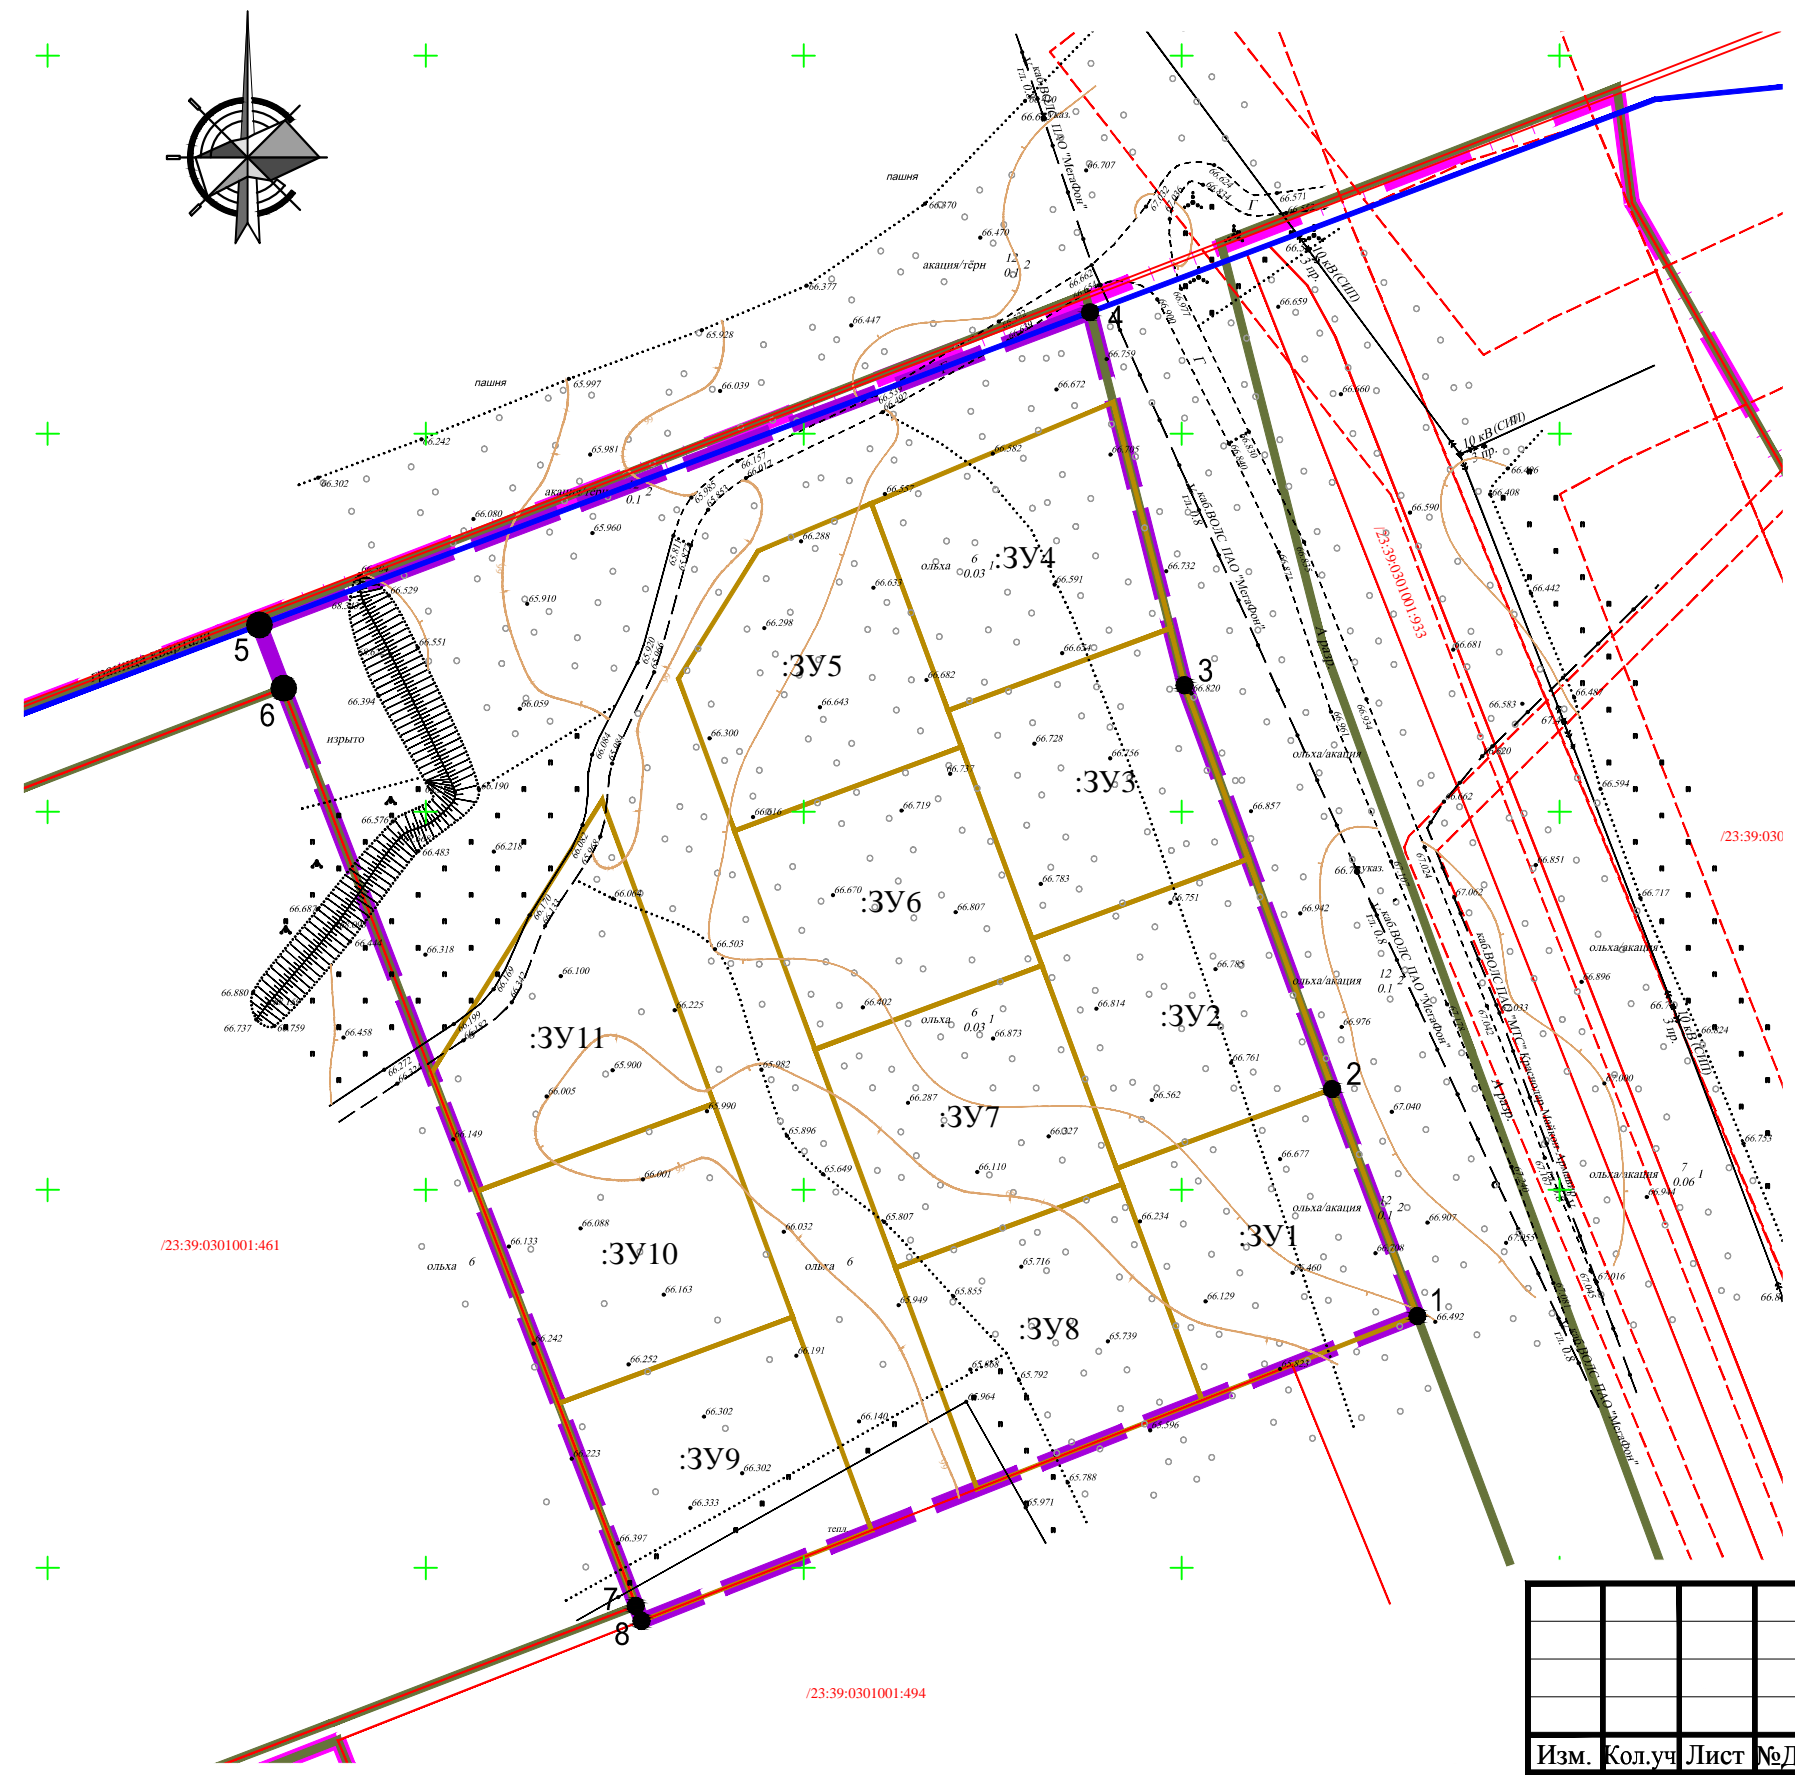


Чертеж межевания территории

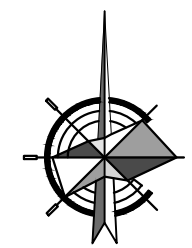

УСЛОВНЫЕ ОБОЗНАЧЕНИЯ

	Граница населенного пункта
	Граница проектирования
	2 Характерные точки границы проектирования
	Граница кадастрового квартала
	Граница зоны сельскохозяйственного использования
	Границы существующих земельных участков, стоящих на кадастровом учете
	Границы образуемых земельных участков
	Условный номер образуемых земельных участков
	Кабель ВОЛС
	Воздушная линия электропередач ЛЭП 10 кВ

Примечание:
Чертежи разработаны на топографической съемке, выполненной МКУ «Архитектура и градостроительство МО Белореченский муниципальный район» в июне 2025 г. Система координат МСК-23.

Взам. инв. №	
Подп. и дата	
Инв. № подл.	

						25-П/14 - ПМТ.ГЧ			
						Проект межевания территории для садоводства по адресу: Краснодарский край, Белореченский район, Великовеченское сельское поселение, село Великовечное, улица Толкачева			
Изм.	Кол.уч	Лист	№Док	Подп.	Дата	Проект межевания территории. Основная часть	Стадия	Лист	Листов
							ПМТ	1	
Исполнит.	Холодова					Чертеж межевания территории. М1:1000	МКУ "Архитектура и градостроительство МО Белореченский муниципальный район"		
Нач. отд.	Назаренко								