


### Чертеж межевания территории

### УСЛОВНЫЕ ОБОЗНАЧЕНИЯ

	Граница населенного пункта (проектируемая)
	Граница проектирования
	Граница зоны сельскохозяйственного использования
	Граница водоохранной зоны и прибрежной защитной полосы реки Белая
	Границы существующих земельных участков, стоящих на кадастровом учете
	Границы образуемых земельных участков
	Условный номер образуемых земельных участков
	Характерные точки границы проектирования
	Линия электропередач ВЛ 0,4 кВ (каб 220 В)
	Газопровод низкого давления

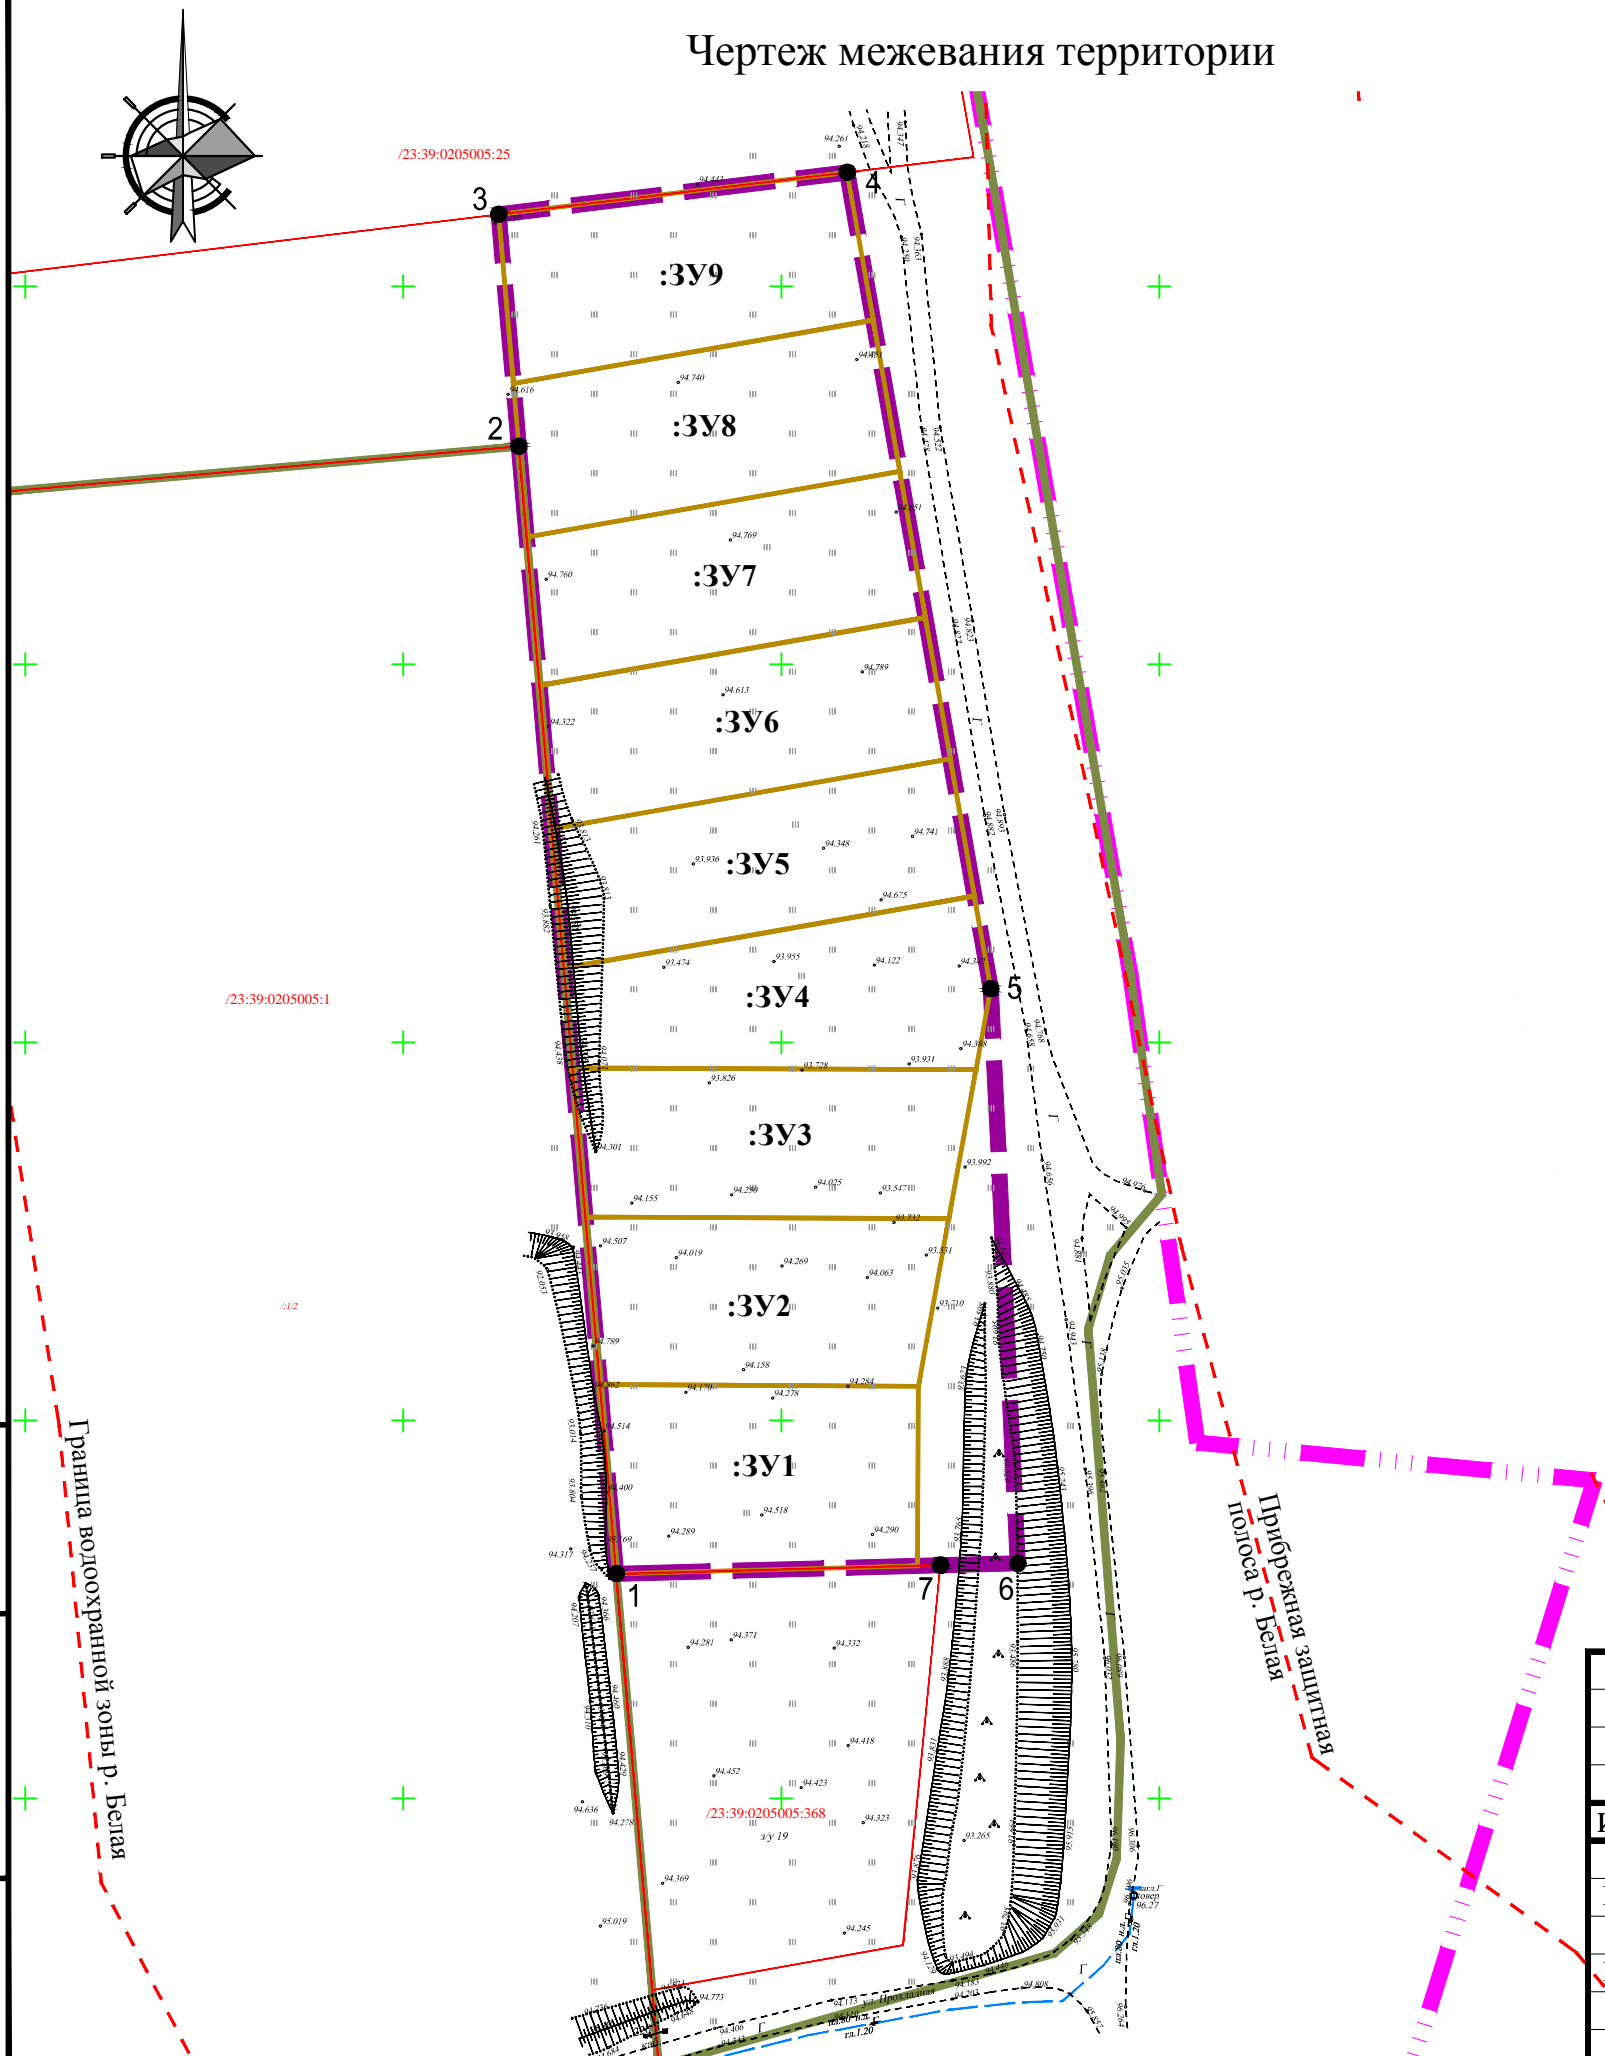

Примечание:  
 Чертежи разработаны на топографической съемке, выполненной МКУ «Архитектура и градостроительство МО Белореченский муниципальный район» в августе 2025 г.  
 Система координат МСК-23.

Взам. инв. №	
Подп. и дата	
Инв. № подл.	

						<b>25-П/18- ПМТ.ГЧ</b>					
						Проект межевания территории для садоводства по адресу: Краснодарский край, Белореченский район, Первомайское сельское поселение, поселок Верхневеденеевский, улица Верхняя					
Изм.	Кол.уч	Лист	№Док	Подп.	Дата	Проект межевания территории. Основная часть	Стадия	Лист	Листов		
Исполнит.	Холодова			<i>Холодова</i>			ПМ	1			
Нач. отд.	Назаренко			<i>Назаренко</i>							
						Чертеж межевания территории. М1:1000	МКУ «Архитектура и градостроительство МО Белореченский муниципальный район»				