


Чертеж межевания территории

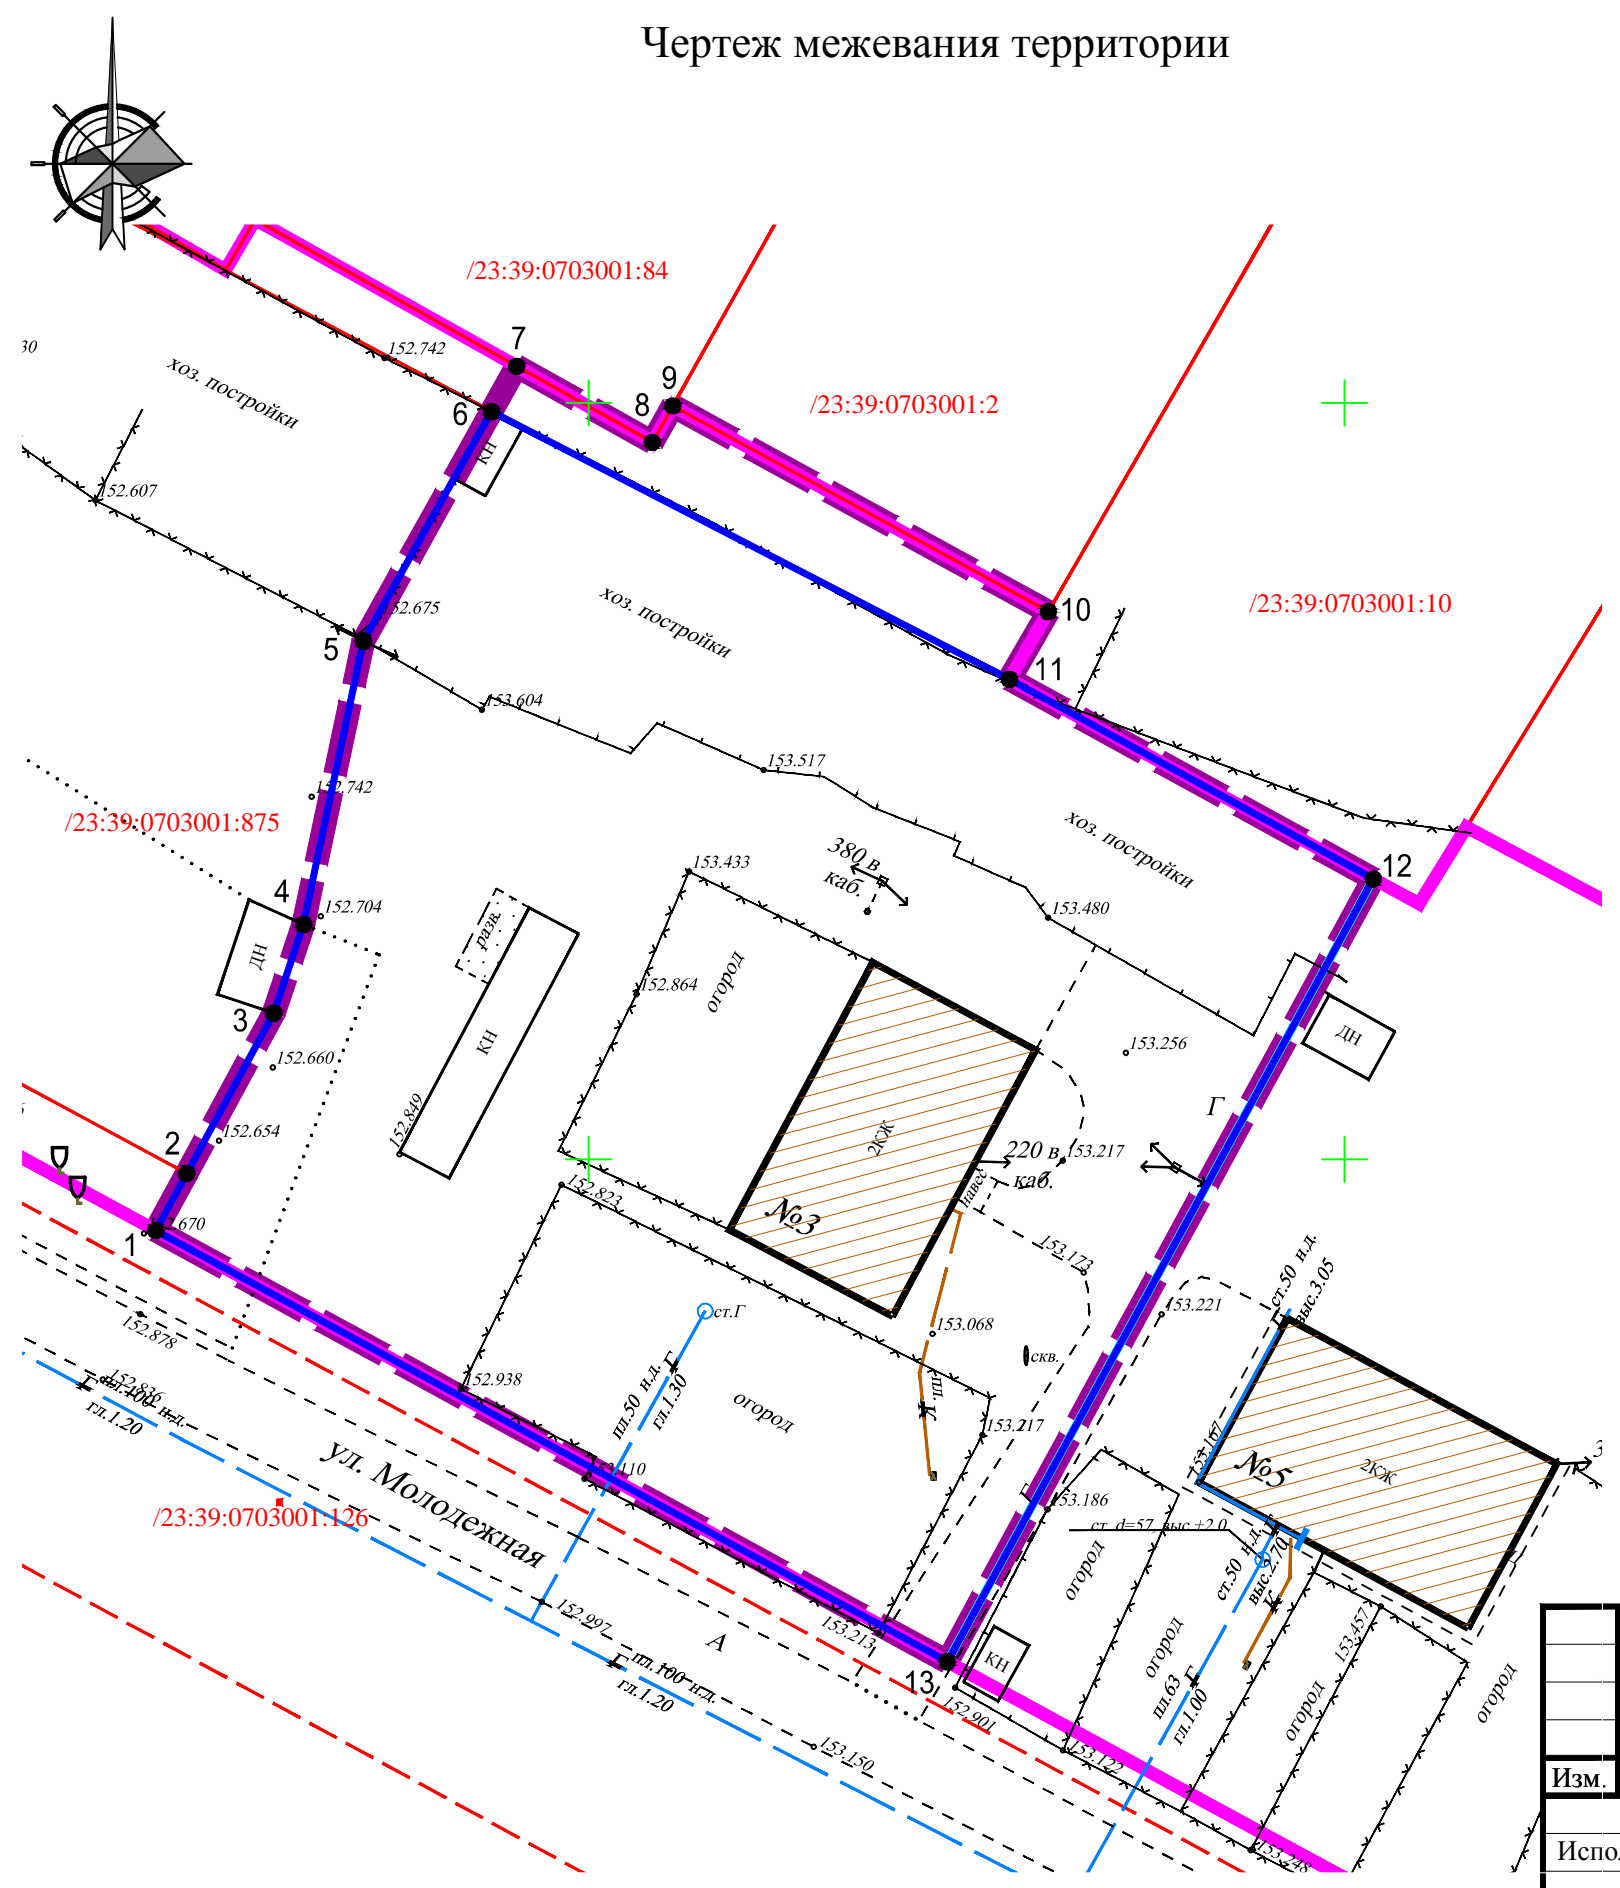

УСЛОВНЫЕ ОБОЗНАЧЕНИЯ

	Граница проектирования
	Граница функциональной зоны Ж2
	Проектируемые границы под малоэтажную многоквартирную жилую застройку
	Существующие границы, стоящих на кадастровом учете
	Характерные точки границы проектирования
	Многоквартирный малоэтажный жилой дом (сущ.)
	Линия электропередач ВЛ 0,4 кВ (каб 380 В)
	Газопровод низкого давления

Примечание:
 Чертежи разработаны на топографической съемке, выполненной МКУ «Архитектура и градостроительство МО Белореченский муниципальный район» в феврале 2026 г.
 Система координат МСК-23.

Взам. инв. №	
Подп. и дата	
Инв. № подл.	

						26-П/04- ПМТ.ГЧ			
						Проект межевания территории под малоэтажную многоквартирную жилую застройку по адресу: Краснодарский край, Белореченский район, Родниковское сельское поселение, поселок Восточный, улица Молодежная, д. 3			
Изм.	Кол.уч	Лист	№Док	Подп.	Дата	Проект межевания территории. Основная часть	Стадия	Лист	Листов
Исполнит.	Холодова			<i>Холодова</i>			ПМ	1	
Нач. отд.	Назаренко			<i>Назаренко</i>		Чертеж межевания территории. М1:1000	МКУ «Архитектура и градостроительство МО Белореченский муниципальный район»		