
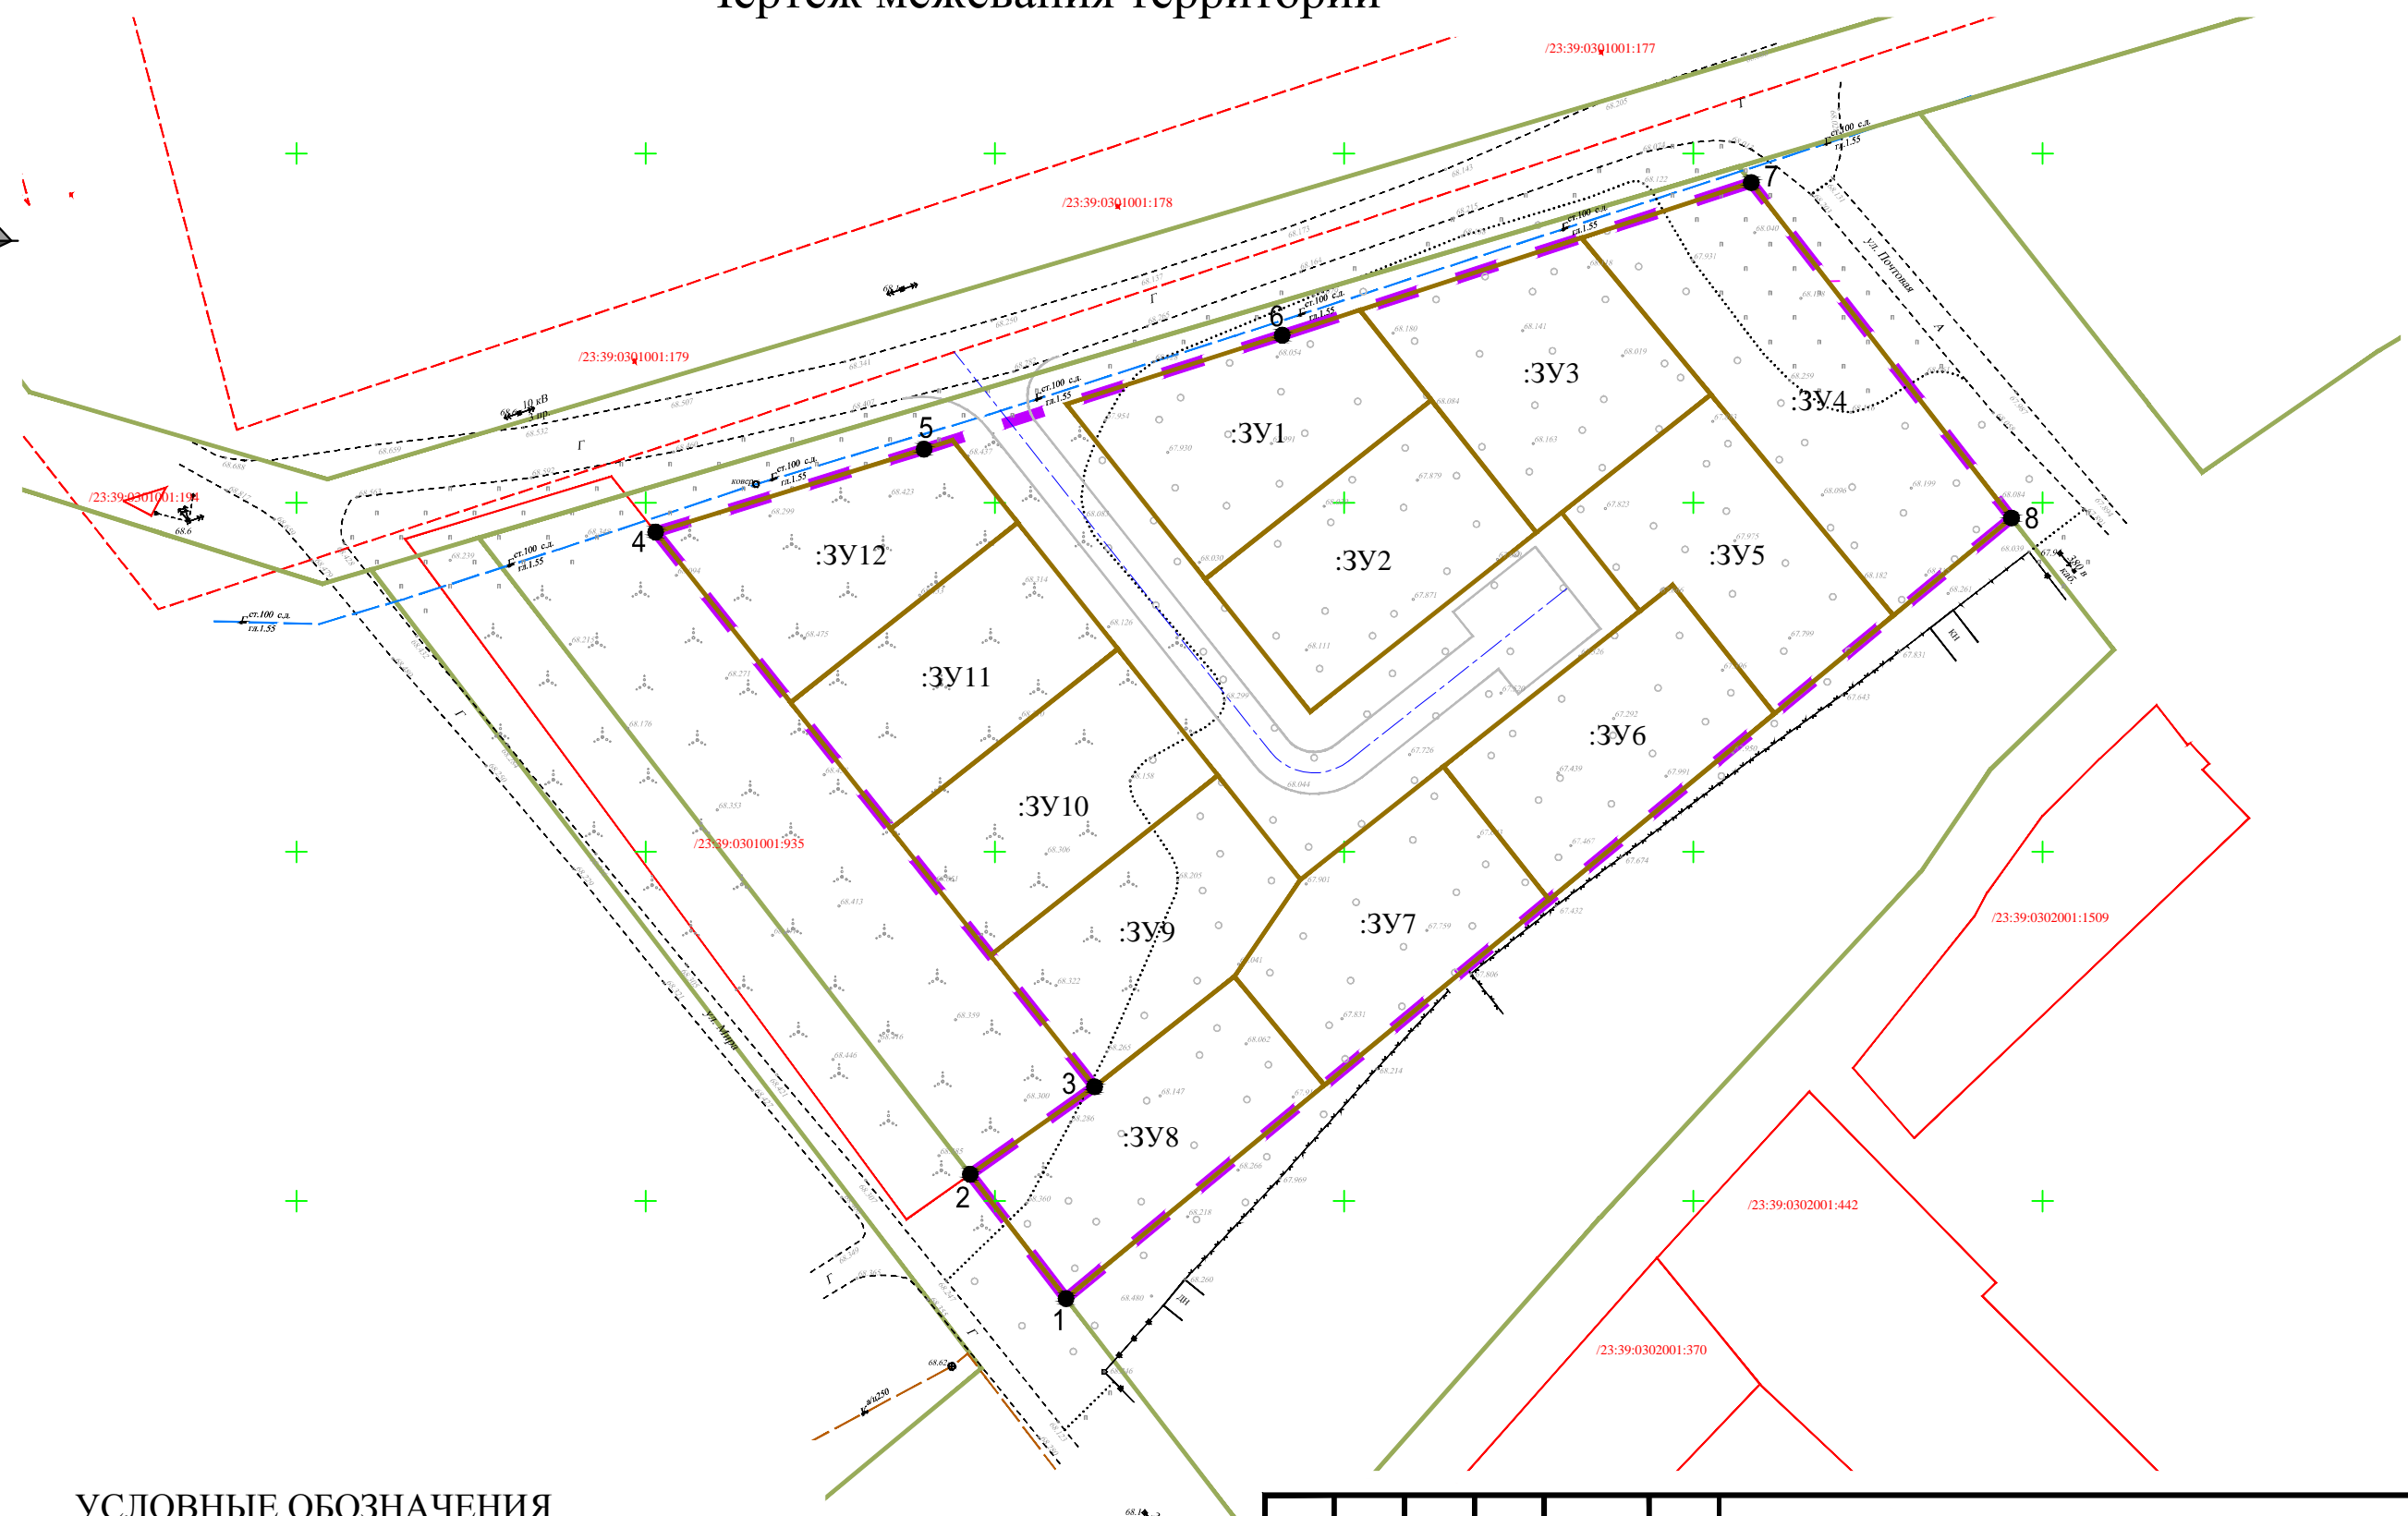


Чертеж межевания территории

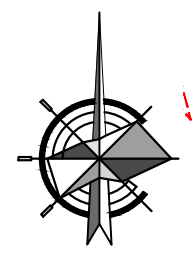

УСЛОВНЫЕ ОБОЗНАЧЕНИЯ

	Граница проектирования
	Граница функциональной зоны СХ-1
	Границы существующих земельных участков, стоящих на кадастровом учете
	Границы образуемых земельных участков
	Газопровод среднего давления (с.д.)

						25-П/09- ПМТ.ГЧ			
						Проект межевания территории, предназначенной для ведения садоводства, по адресу: Краснодарский край, Белореченский район, Великовеченское сельское поселение, с. Великовечное, кадастровый квартал 23:39:0301001			
Изм.	Кол.уч	Лист	№Док	Подп.	Дата	Проект межевания территории. Основная часть	Стадия	Лист	Листов
							ПМТ	1	3
Разраб.		Холодова				Чертеж межевания территории. М1:1000	МКУ "Архитектура и градостроительство МО Белореченский муниципальный район"		
Нач. отд.		Назаренко							

Инв.№ подл. Подп. и дата. Взам. инв. №