
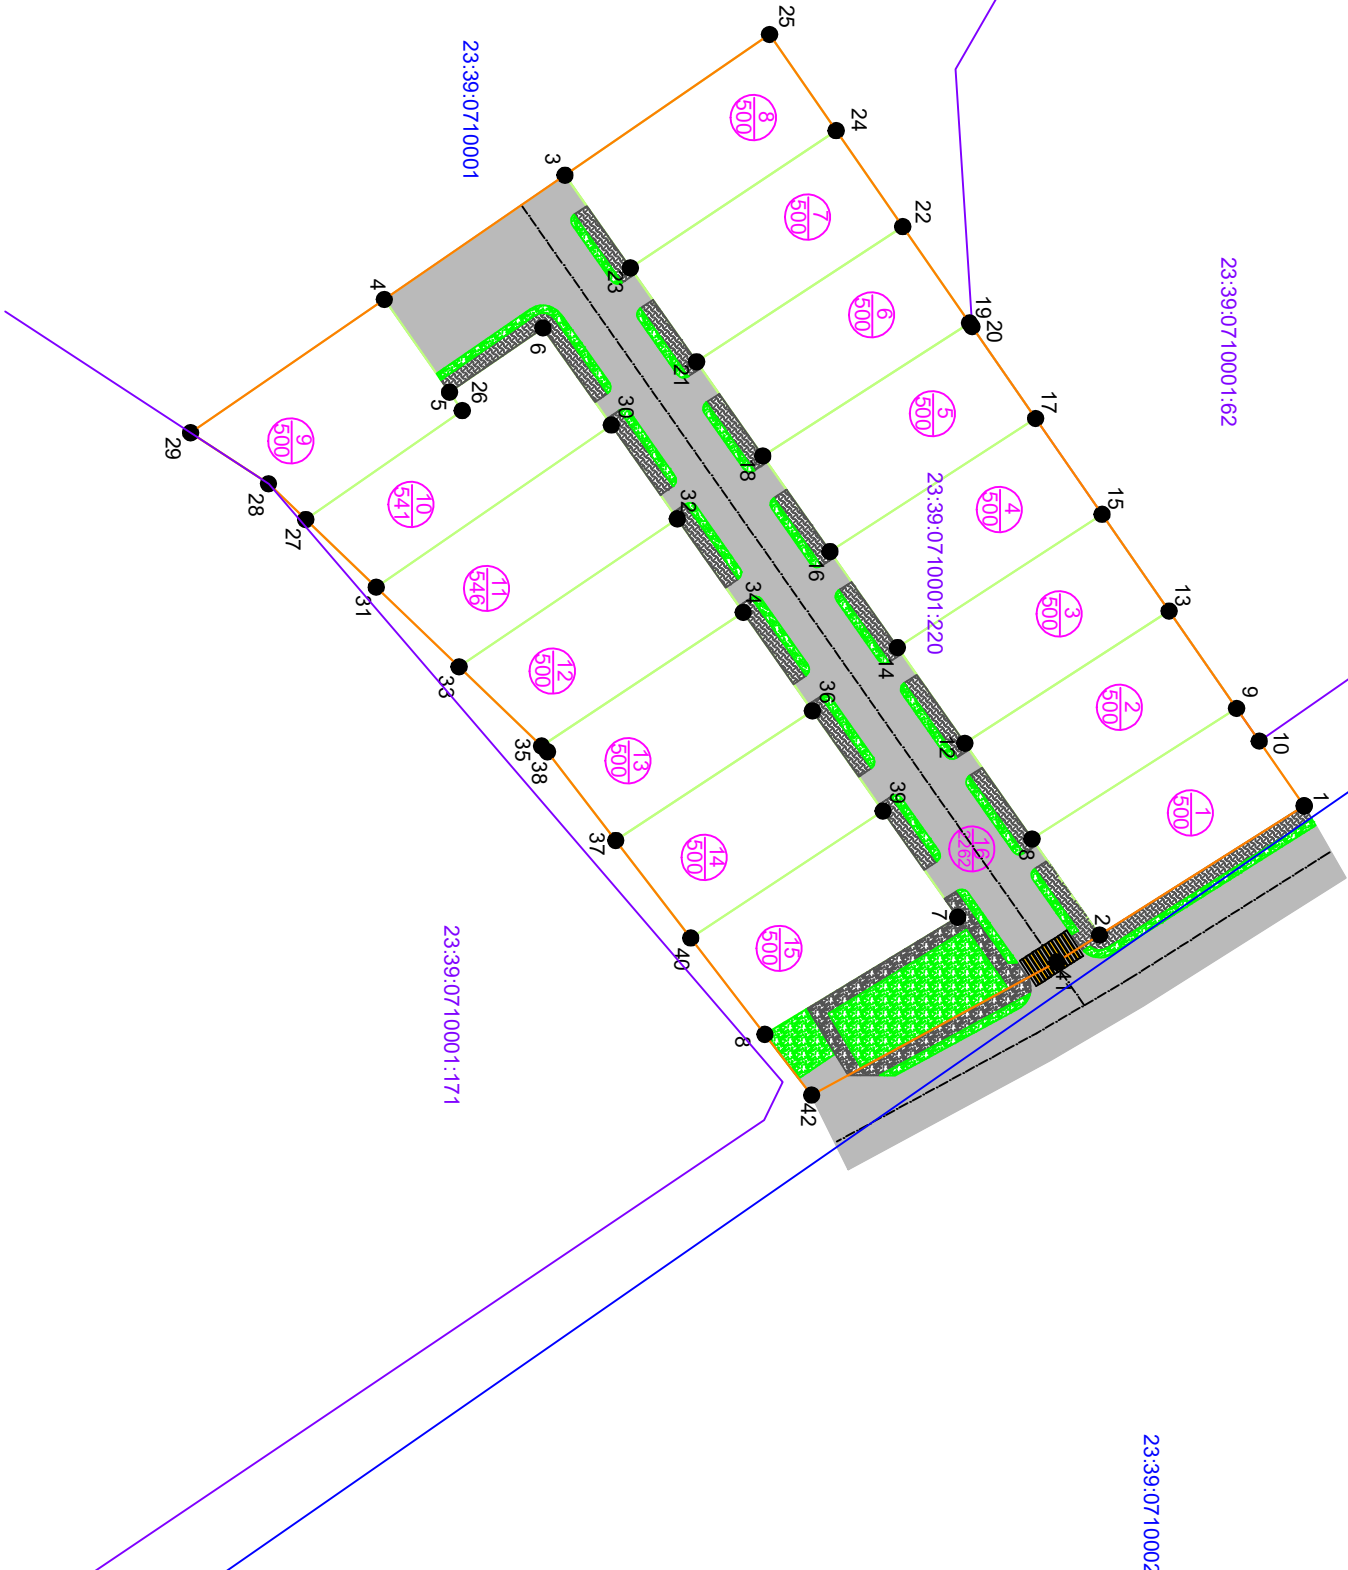


ЧЕРТЕЖ МЕЖЕВАНИЯ ТЕРРИТОРИИ

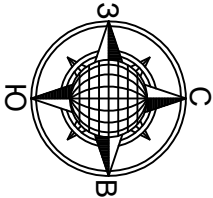

Условные обозначения

	Граница проектных работ (в границах земельного участка с кадастровым номером 23:39:0710001:220)
	Земельный участок уличной дорожной сети
	Номер точки образуемых земельных участков
	Образуемые земельные участки
	Кадастровый номер земельного участка по сведениям ЕИРН
	Границы земельных участков по сведениям ЕИРН
	Номер кадастрового квартала
	Граница кадастрового квартала
	условный номер образуемого земельного участка площадь образуемого земельного участка

2025-951-ПМТ			
Краснодарский край, Белореченский район, Родниковское с/п, кадастровый номер участка 23:39:0710001:220.			
Проект межевания территории		Стация	Лист
Чертёж межевания территории		П	1
М 1:1000			2
Исполнитель Пивнев В.А.		ГБУ КК «Крайтехинвентаризация - Краевое БТИ»	
		отдел по Белореченскому району	