


### Чертеж межевания территории

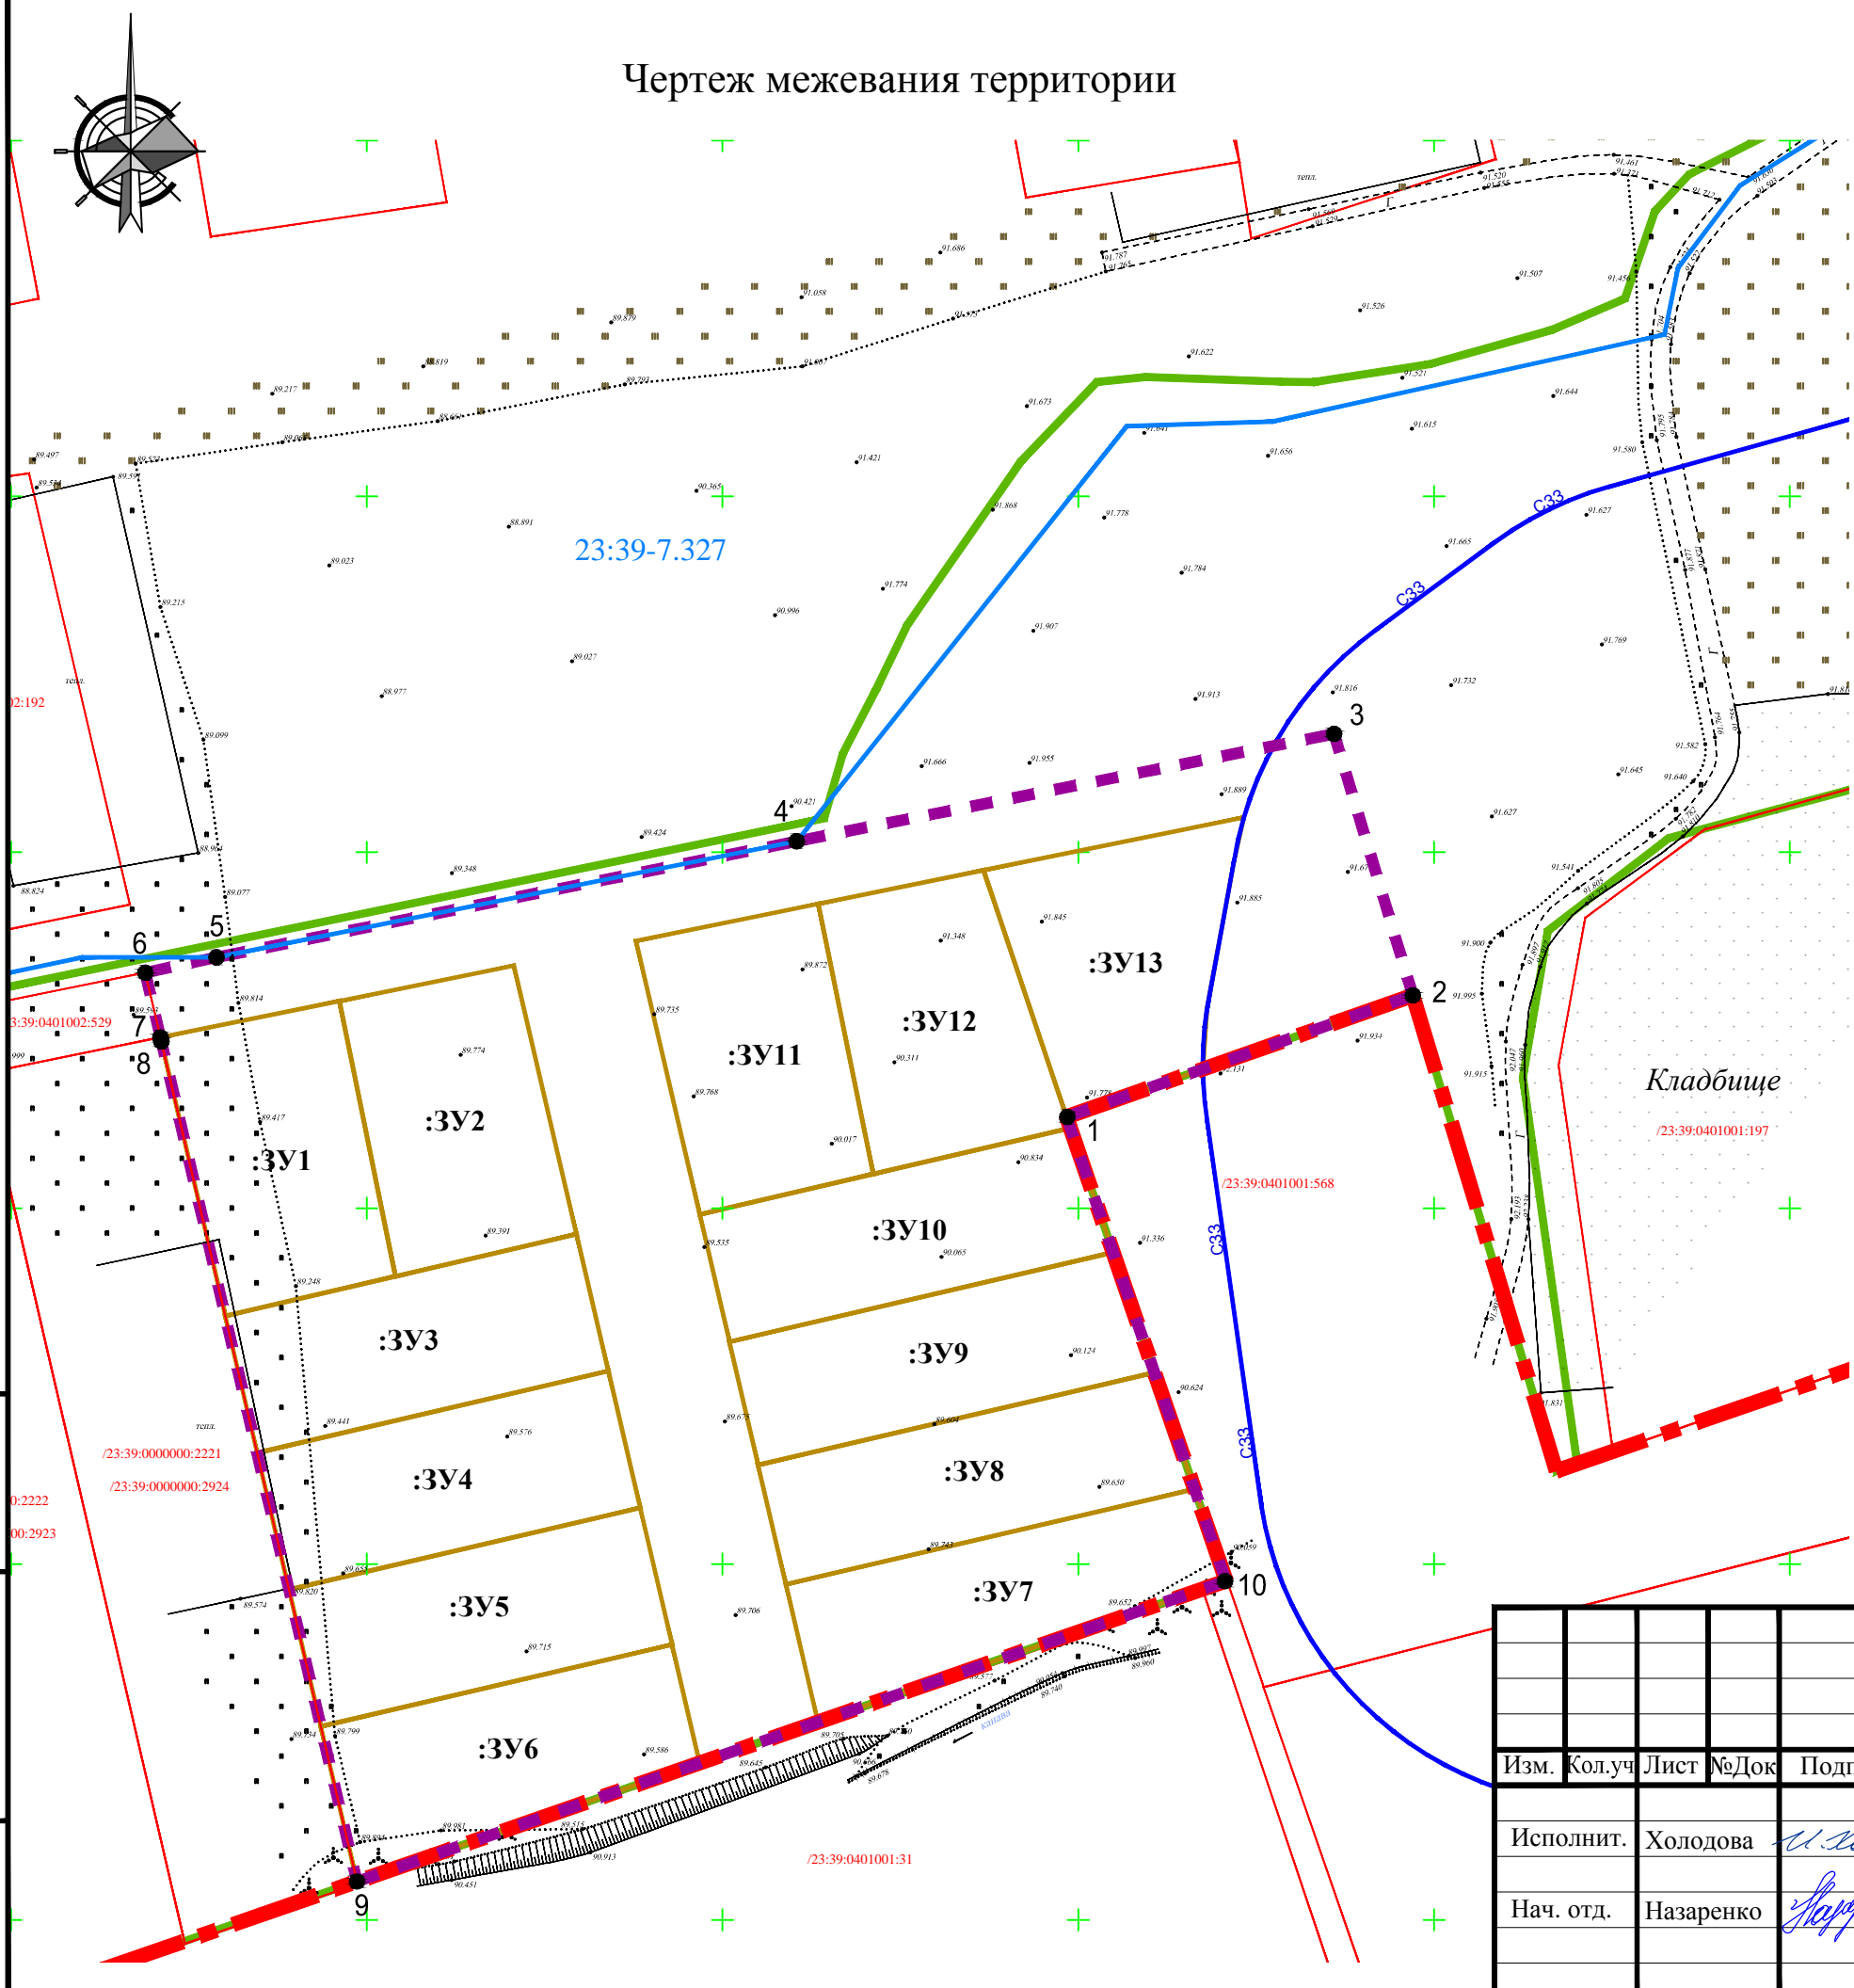

### УСЛОВНЫЕ ОБОЗНАЧЕНИЯ

	Граница населенного пункта
	Граница проектирования
	Граница территориальной зоны СХ-1 согласно ГП
	Граница территориальной зоны Ж-1Б. Реестровый номер границы 23:39-7.327
	Граница СЗЗ от сельского кладбища 50 м (п. 7.1.12 раздела VII СанПиН 2.2.1/2.1.1.1200-03 «Санитарно-защитные зоны и санитарная классификация предприятий, сооружений и иных объектов»)
	Границы существующих земельных участков, стоящих на кадастровом учете
	Границы образуемых земельных участков
	Условный номер образуемых земельных участков
	Характерные точки границы проектирования

Взам. инв. №	
Подп. и дата	
Инв. № подл.	

<b>25-П/16 - ПМТ.ГЧ</b>					
Проект межевания территории для садоводства по адресу: Краснодарский край, Белореченский район, Школьненское сельское поселение, хутор Привольный, улица Степная					
Изм.	Кол.уч	Лист	№Док	Подп.	Дата
Исполнит.	Холодова				
Нач. отд.	Назаренко				
Проект межевания территории. Основная часть				Стадия	Лист
Чертеж межевания территории. М1:1000				ПМТ	1
				Листов	
МКУ «Архитектура и градостроительство МО Белореченский муниципальный район»					