
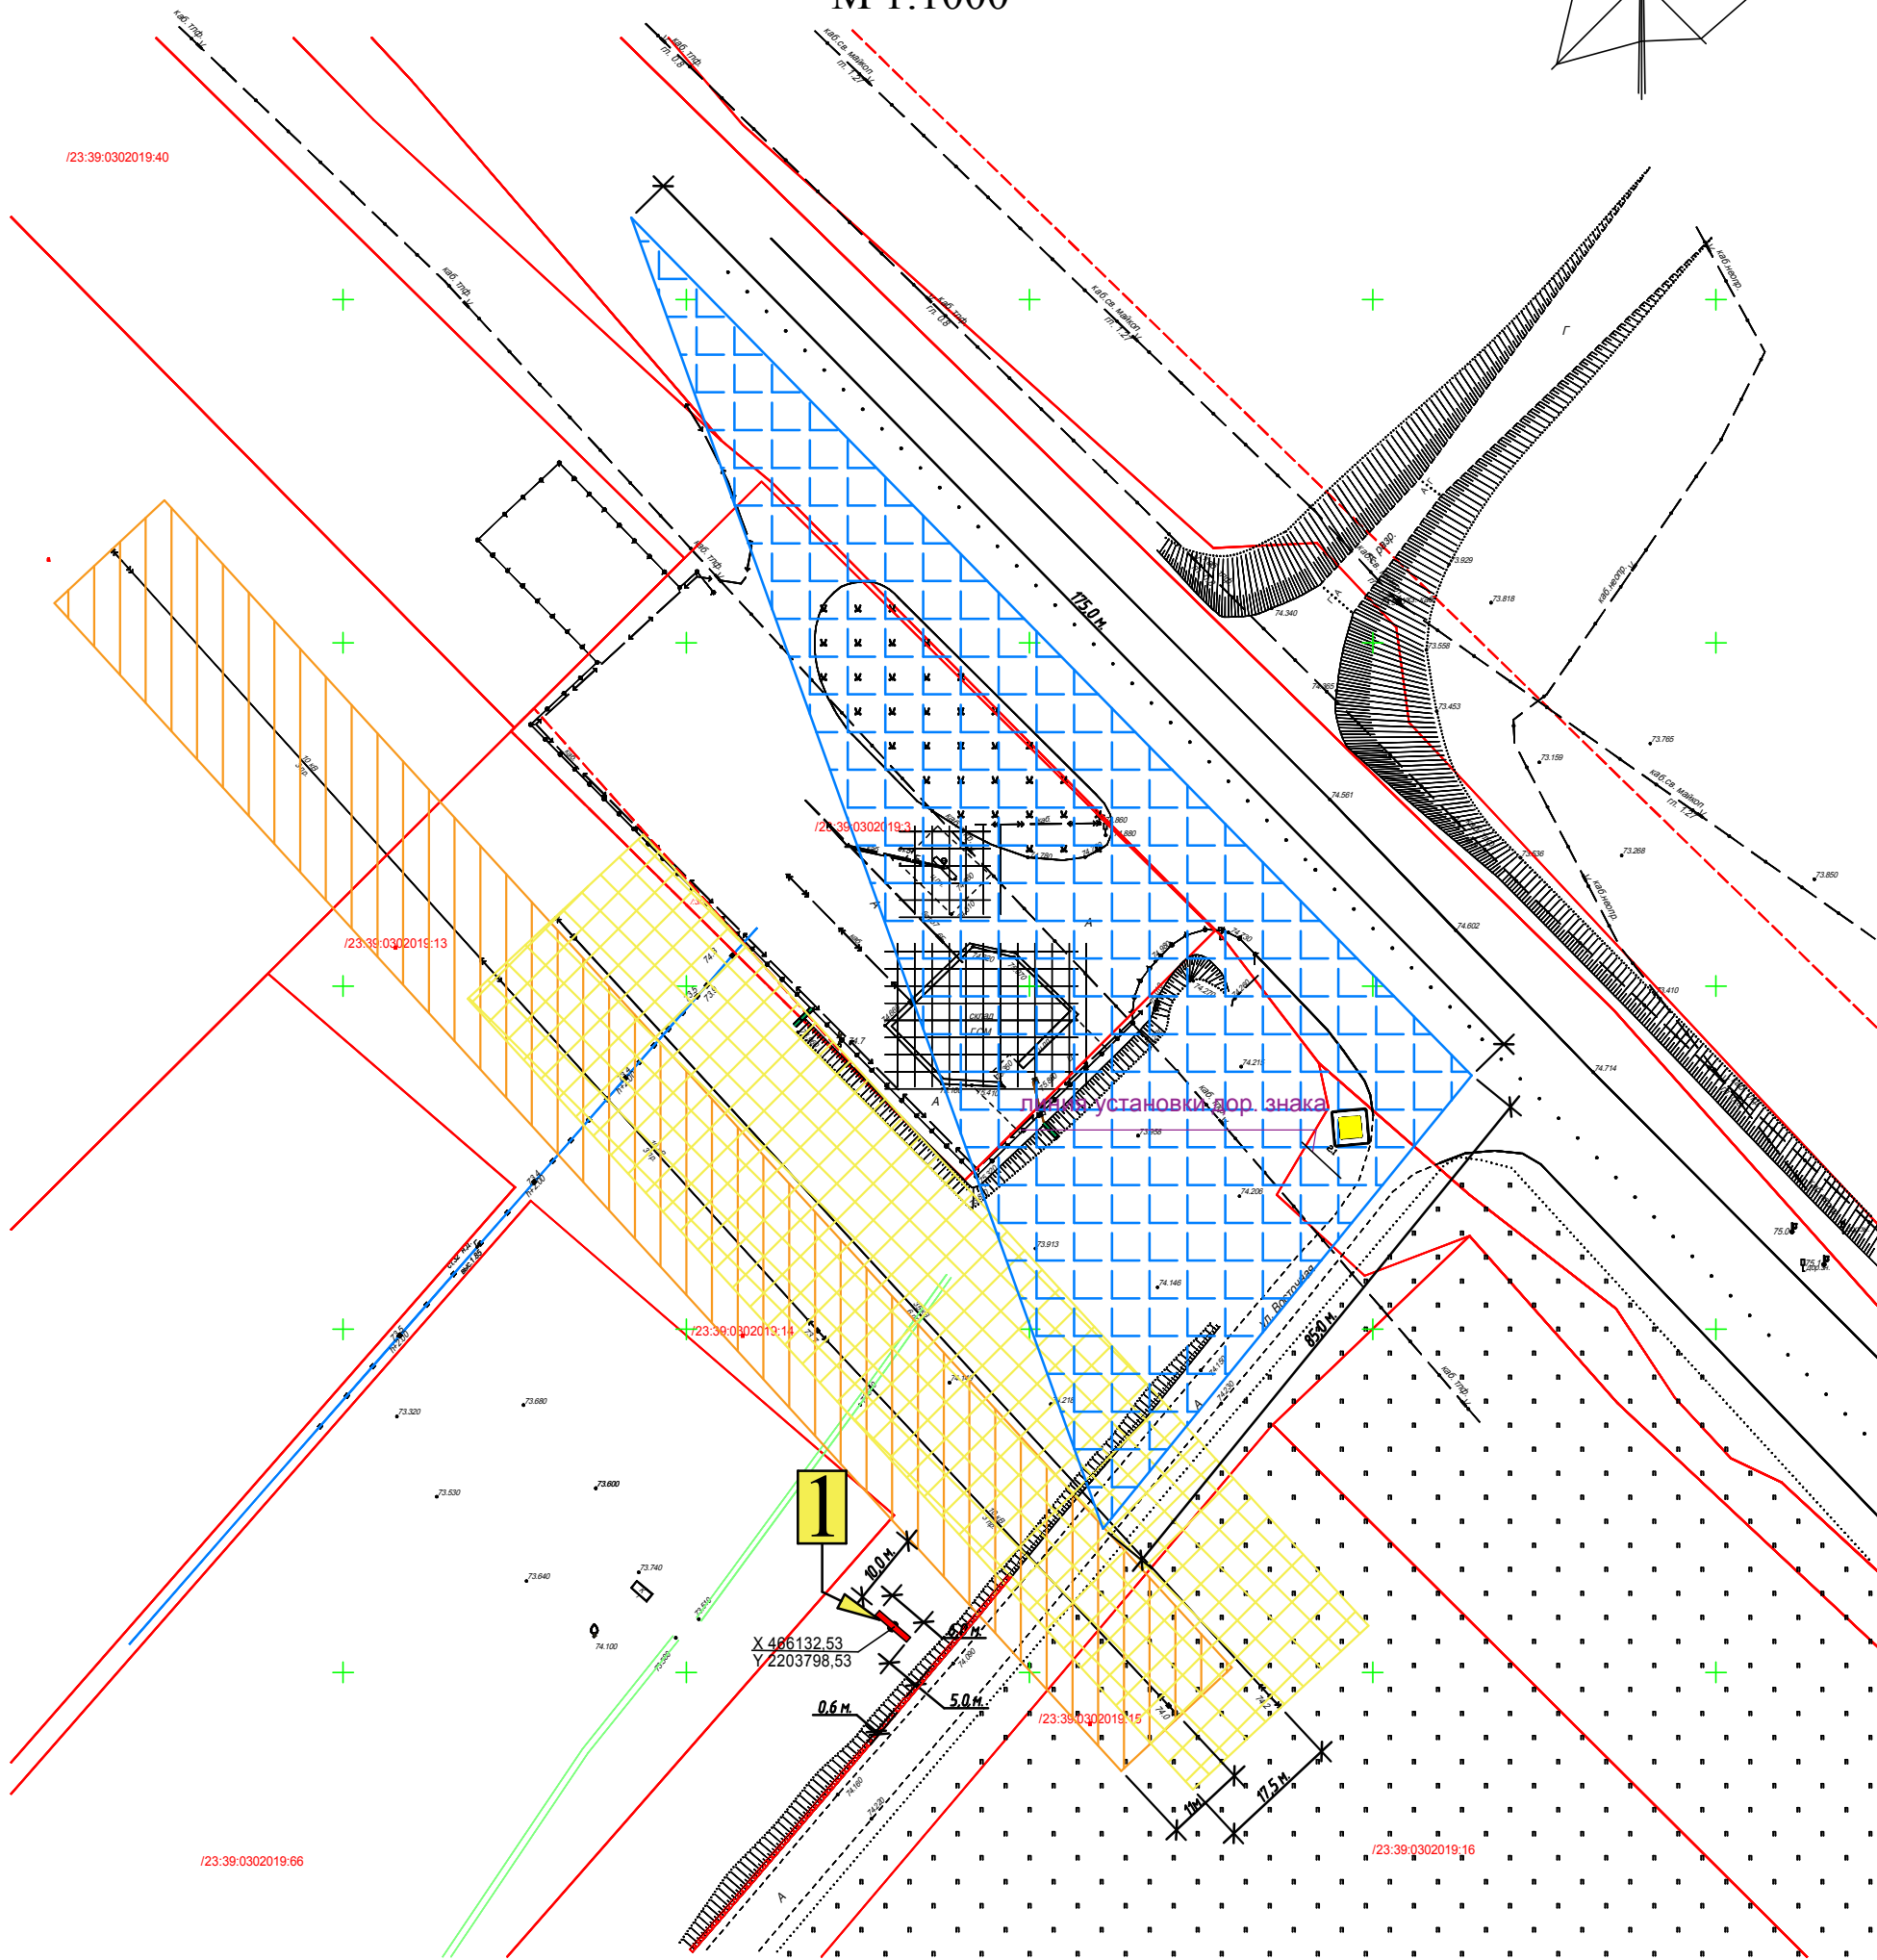


РАЗДЕЛ I

Схема размещения рекламной конструкции
(с. Великовечное, вдоль ул. Восточная)
М 1:1000

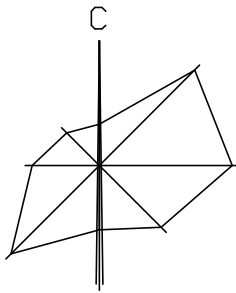

Примечание:

1. Размещение рекламной конструкции выполнено в соответствии с требованиями ГОСТ Р 52044-2003 "Наружная реклама на территориях городских и сельских территорий" и ГОСТ Р 50597-2017 "Дороги автомобильные и улицы. Требования к эксплуатационному состоянию, допустимому по условиям обеспечения безопасности дорожного движения. Методы контроля"
2. Тип рекламной конструкции - отдельно стоящая, (Щит)
3. Размер рекламного (информационного) поля - 6х3 м., 2-х сторонний.
4. Высота опоры - не менее 4,0 м.
5. В соответствии с Порядком размещения рекламных конструкций на территории муниципального образования Белореченский район, утвержденным решением Совета муниципального образования Белореченский район от 23.08.2019 года № 2137, рекламная конструкция относится к конструкция среднего формата (Щит).
6. Расстояние от месте размещения рекламной конструкции до линии установки ближайшего дорожного знака составляет более 70 м.
7. Минимальное расстояние от края рекламной конструкции до определенной границы коридора безопасности составляет 5,0 м.
8. Размещение рекламной конструкции предусмотрено в границах населенного пункта с. Великовечное, вдоль ул. Восточная.

Условные обозначения	
	Номер рекламной конструкции
	Граница коридора безопасности
	Охранная зона ВЛ 10 кВ
	Охранная зона ВЛ 35 кВ
	Треугольник видимости

№п/п	Экспликация сооружений
1	Рекламная конструкция 6х3 м. (щит) 2-х стор.