
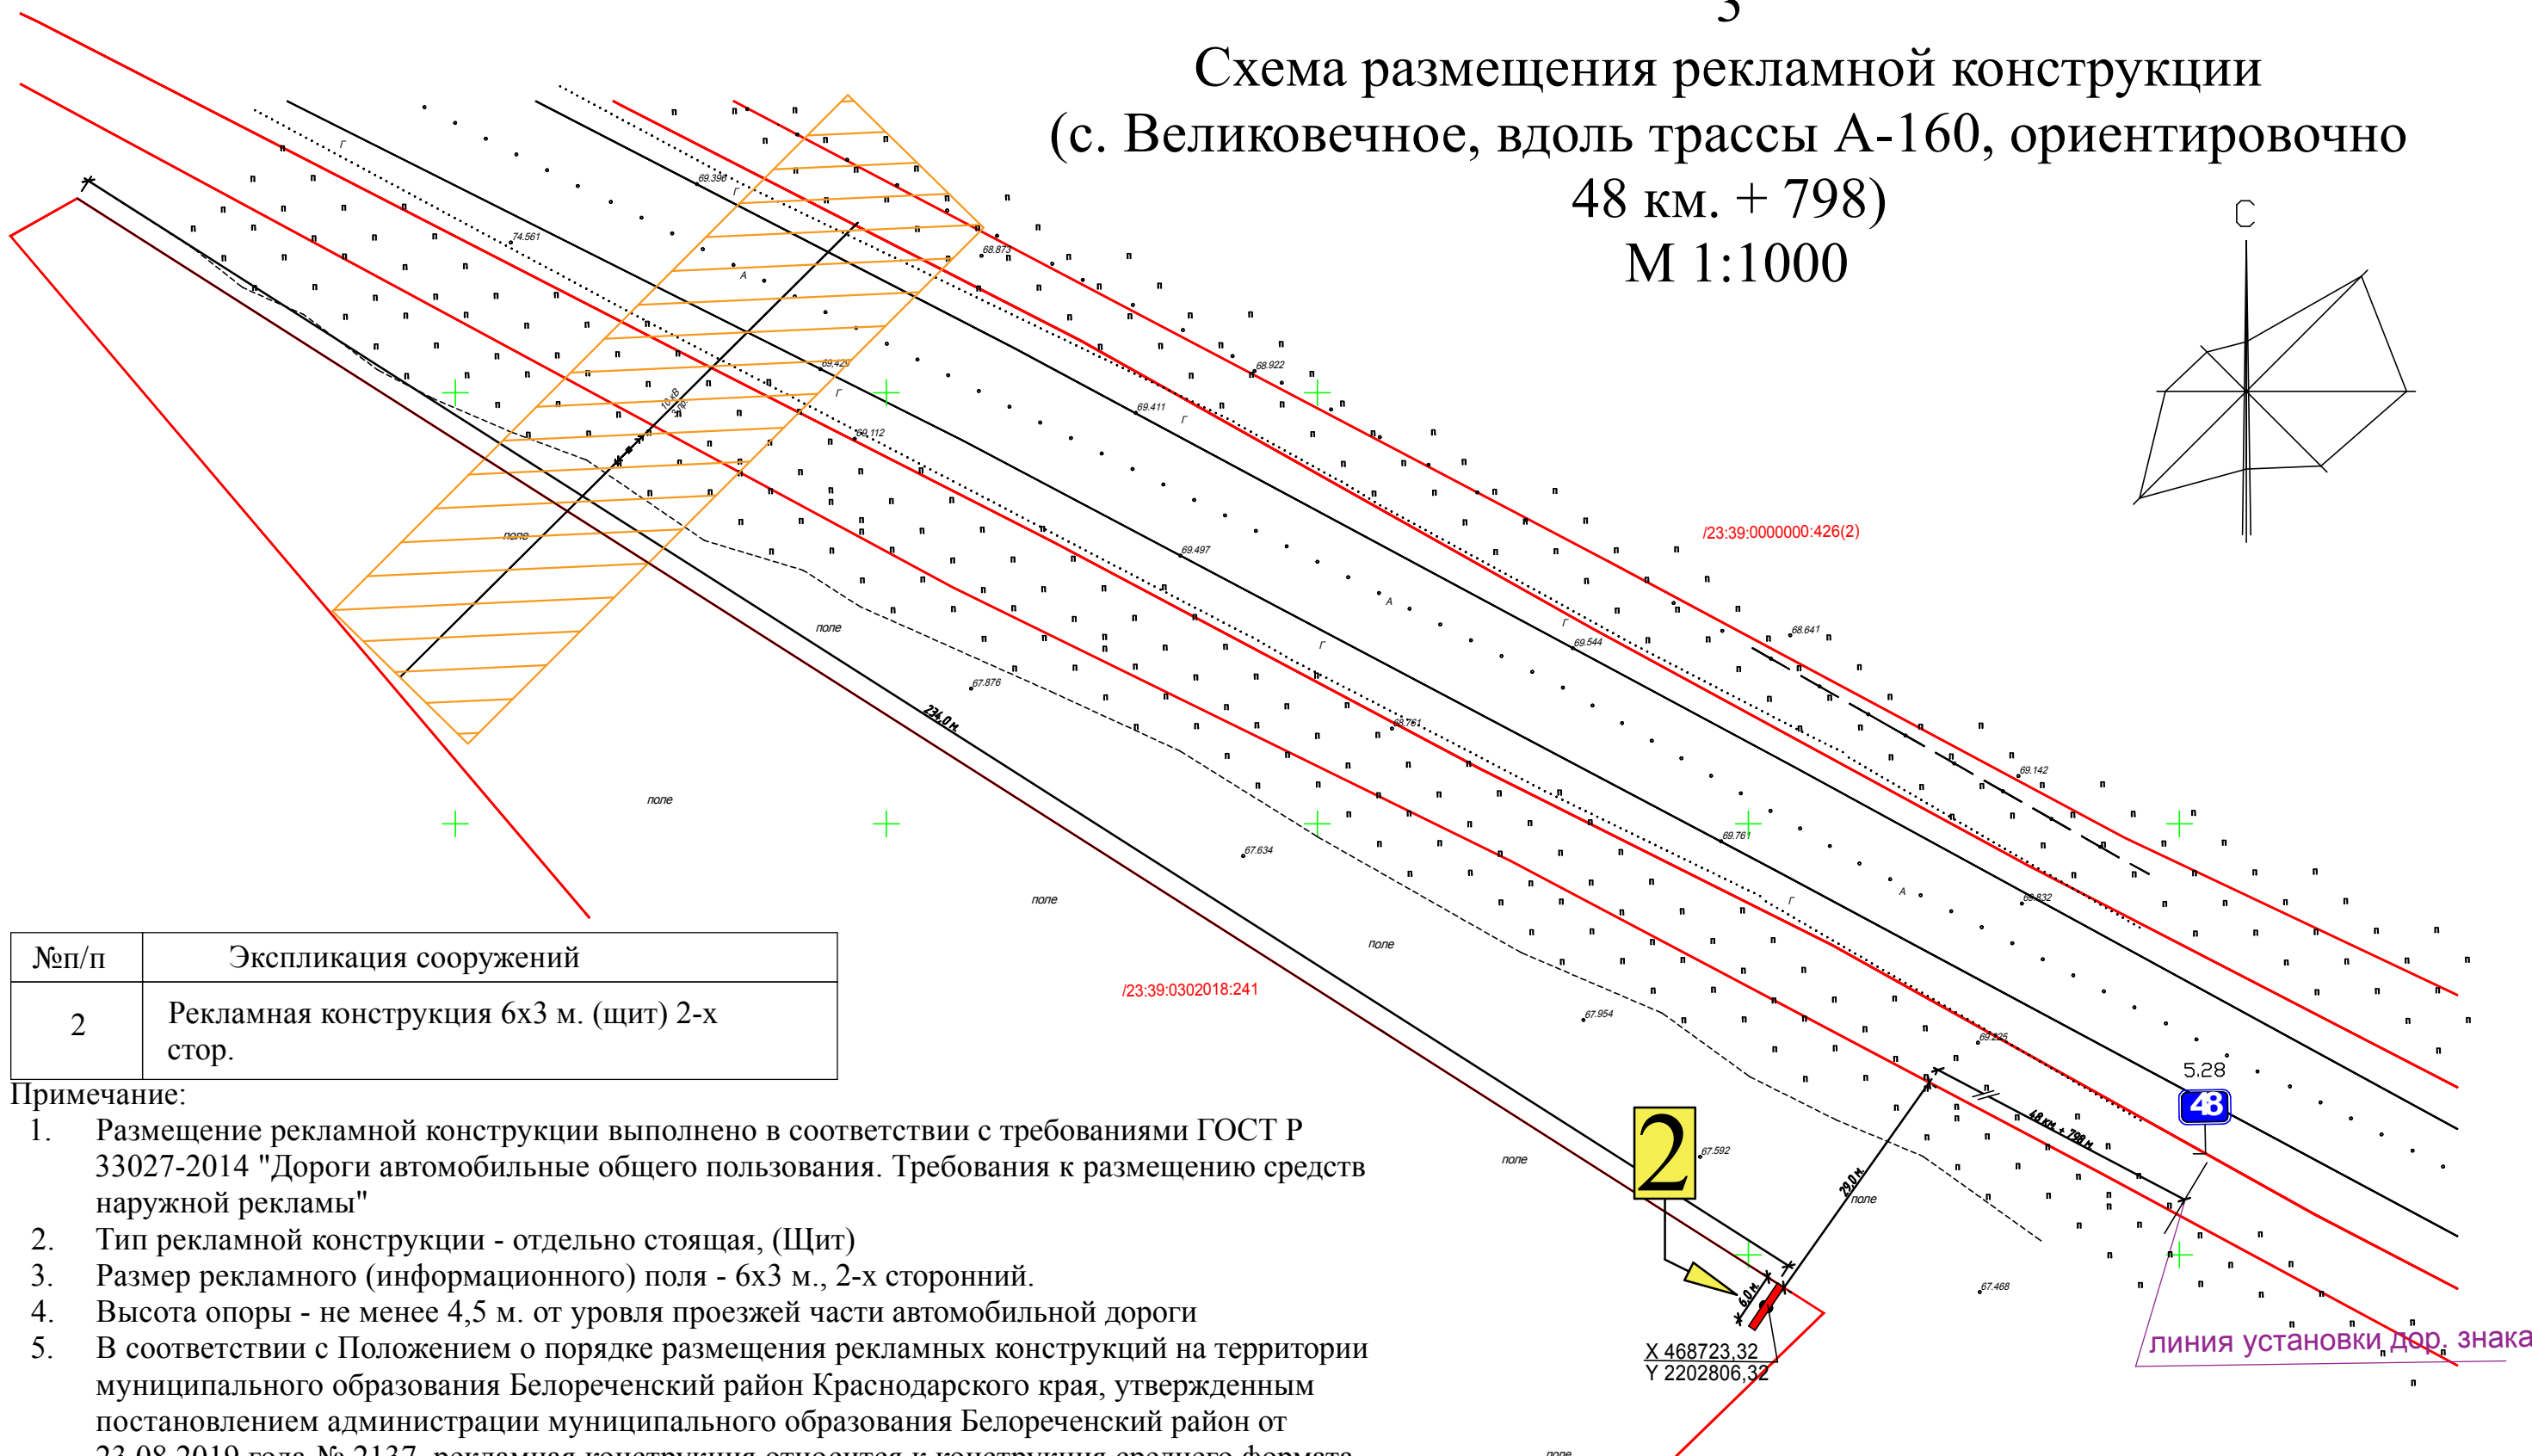


# Схема размещения рекламной конструкции (с. Великовечное, вдоль трассы А-160, ориентировочно 48 км. + 798) М 1:1000

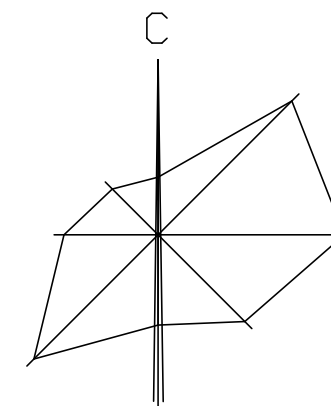

№п/п	Экспликация сооружений
2	Рекламная конструкция 6х3 м. (щит) 2-х стор.

## Примечание:

1. Размещение рекламной конструкции выполнено в соответствии с требованиями ГОСТ Р 33027-2014 "Дороги автомобильные общего пользования. Требования к размещению средств наружной рекламы"
2. Тип рекламной конструкции - отдельно стоящая, (Щит)
3. Размер рекламного (информационного) поля - 6х3 м., 2-х сторонний.
4. Высота опоры - не менее 4,5 м. от уровня проезжей части автомобильной дороги
5. В соответствии с Положением о порядке размещения рекламных конструкций на территории муниципального образования Белореченский район Краснодарского края, утвержденным постановлением администрации муниципального образования Белореченский район от 23.08.2019 года № 2137, рекламная конструкция относится к конструкция среднего формата (Щит).
6. Расстояние от месте размещения рекламной конструкции до линии установки ближайшего дорожного знака составляет более 350 м.
7. Минимальное расстояние от края рекламной конструкции до до внешней границы обочины составляет 29,0 м.
8. Размещение рекламной конструкции предусмотрено в границах населенного пункта с. Великовечное, вдоль трассы А-160, ориентировочно 48 км. + 798.

Условные обозначения	
	Номер рекламной конструкции
	Охранная зона ЛЭП