



АДМИНИСТРАЦИЯ МУНИЦИПАЛЬНОГО ОБРАЗОВАНИЯ
БЕЛОРЕЧЕНСКИЙ РАЙОН

ПОСТАНОВЛЕНИЕ

от 13.10.2021

№ 1630

г. Белореченск

**О внесении изменений в постановление администрации
муниципального образования Белореченский район
от 6 августа 2020 г. № 921 «Об утверждении схемы
размещения рекламных конструкций на территории
Великовечненского сельского поселения
Белореченского района»**

В соответствии с Федеральным законом от 6 октября 2003 г. № 131-ФЗ «Об общих принципах организации местного самоуправления в Российской Федерации», Федеральным законом от 13 марта 2006 г. № 38-ФЗ «О рекламе», письмом департамента по архитектуре и градостроительству Краснодарского края от 1 июня 2021 г. №71-04-01-5109/21 «О рассмотрении проекта схемы размещения рекламной конструкции», постановлением администрации муниципального образования Белореченский район от 23 августа 2019 г. № 2137 «Об утверждении Положения о порядке размещения рекламных конструкций на территории муниципального образования Белореченский район Краснодарского края», руководствуясь статьей 31 Устава муниципального образования Белореченский район, постановляю:

1. Внести в постановление администрации муниципального образования Белореченский район от 6 августа 2020 г. № 921 «Об утверждении схемы размещения рекламных конструкций на территории Великовечненского сельского поселения Белореченского района», следующие изменения:

1.1. Изложить «Схему размещения рекламной конструкции (с. Великовечное, вдоль трассы А-160, ориентировочно 48 км+798) М 1:1000» раздела I в новой редакции (приложение 1);

1.2. Раздел IV приложения изложить в новой редакции (приложение 2).

2. Общему отделу управления делами администрации муниципального образования Белореченский район (Муштай С.Д.) обнародовать настоящее постановление в установленном порядке.

3. Контроль за выполнением настоящего постановления возложить на

заместителя главы муниципального образования Белореченский район
Семейкина С.А.



4. Постановление вступает в силу со дня его обнародования.

Глава муниципального образования
Белореченский район

А.Н. Шаповалов

**Схема размещения рекламной конструкции
(с. Великовечное, вдоль трассы А-160,
ориентировочно 48 км. + 798)
М 1:1000**

Приложение 1
к постановлению администрации
муниципального образования
Белореченский район
от 13.10.2021 № 1660

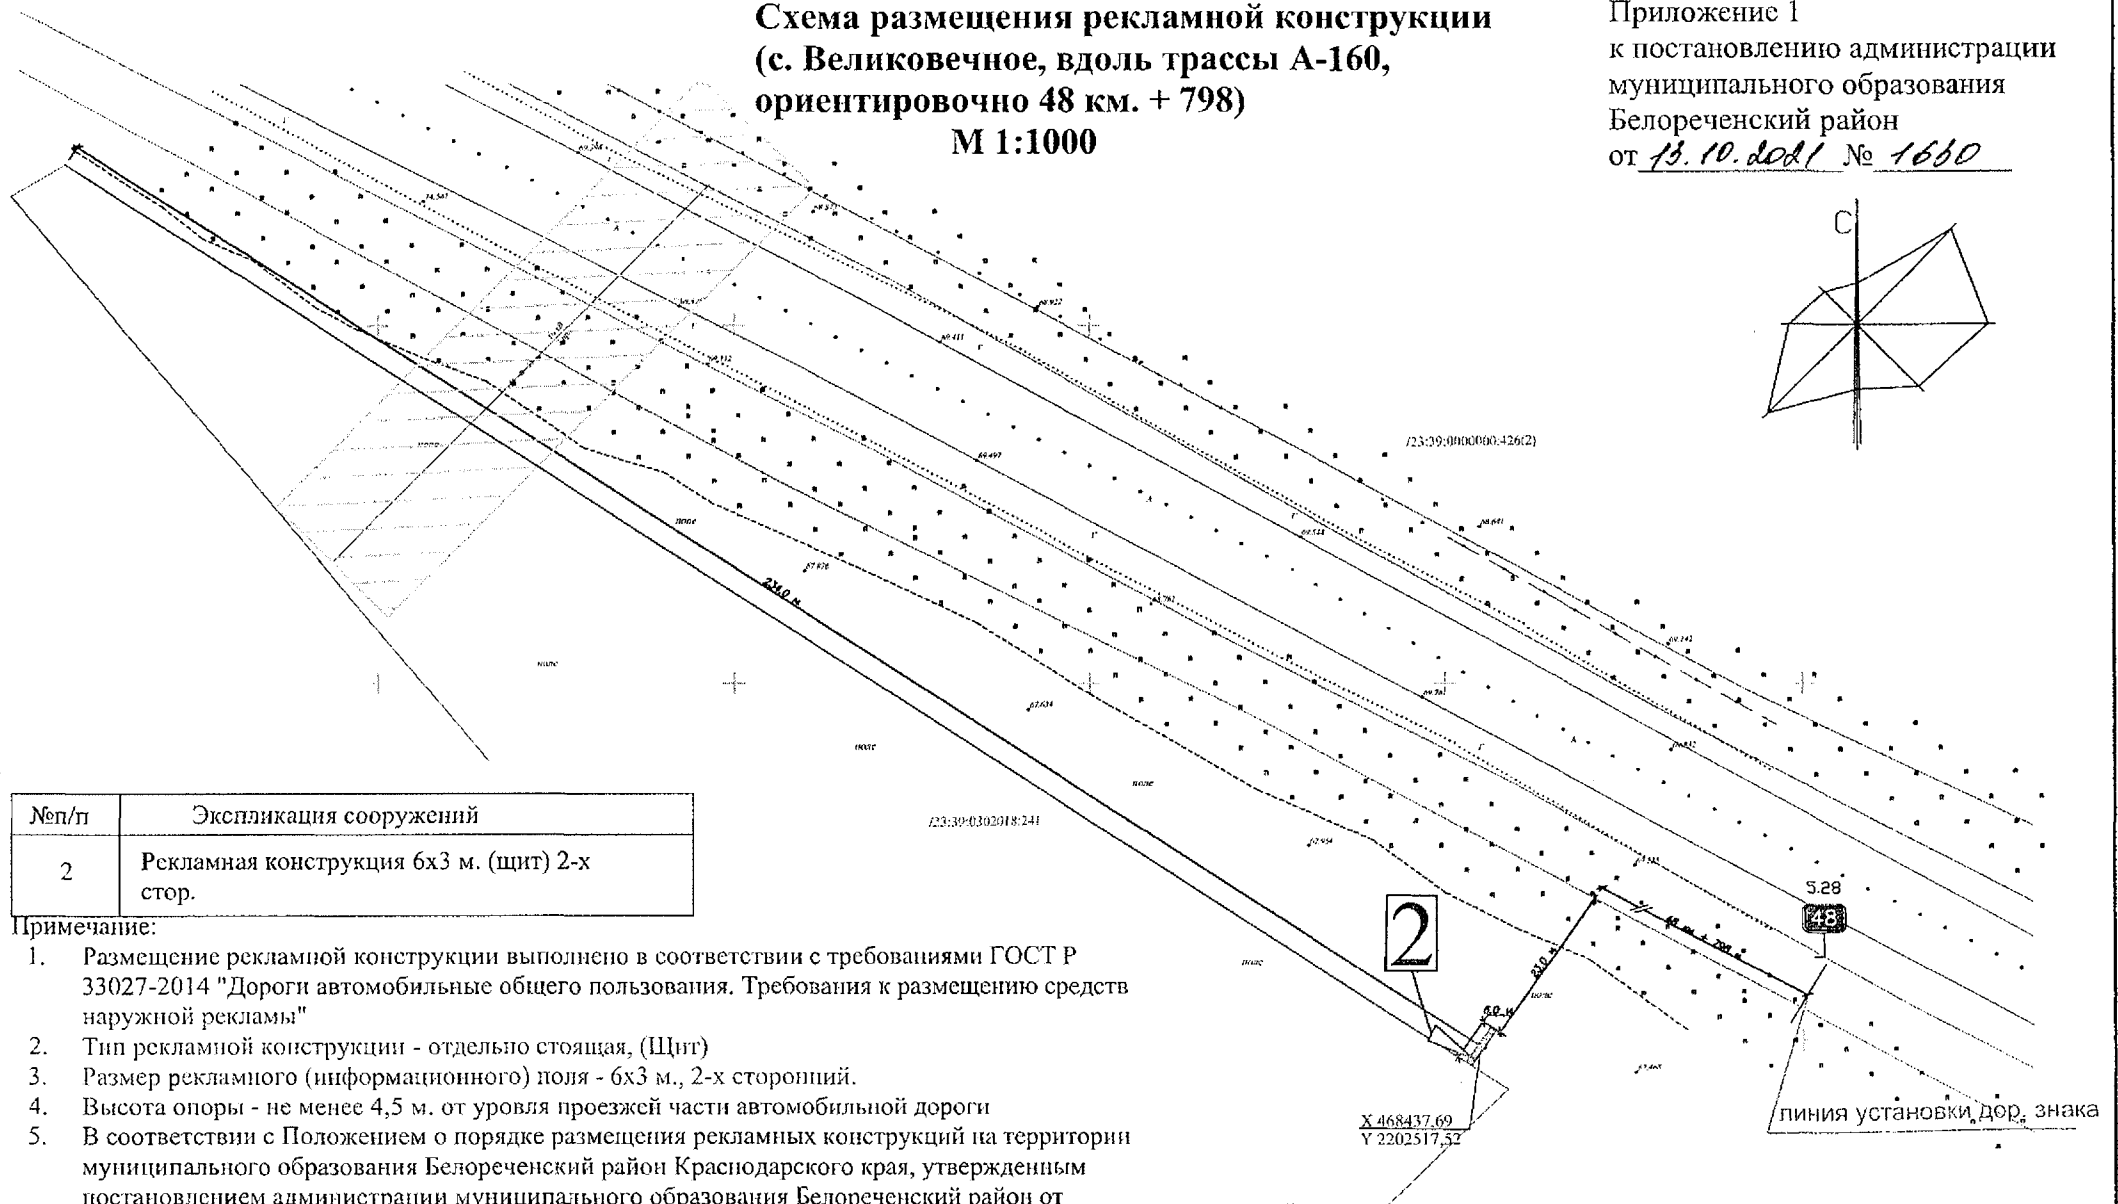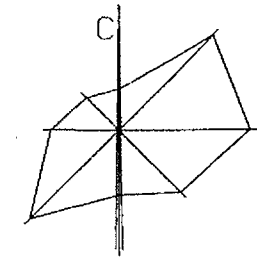

№п/п	Экспликация сооружений
2	Рекламная конструкция 6х3 м. (щит) 2-х стор.

Примечание:

1. Размещение рекламной конструкции выполнено в соответствии с требованиями ГОСТ Р 33027-2014 "Дороги автомобильные общего пользования. Требования к размещению средств наружной рекламы"
2. Тип рекламной конструкции - отдельно стоящая, (Щит)
3. Размер рекламного (информационного) поля - 6х3 м., 2-х сторонний.
4. Высота опоры - не менее 4,5 м. от уровня проезжей части автомобильной дороги
5. В соответствии с Положением о порядке размещения рекламных конструкций на территории муниципального образования Белореченский район Краснодарского края, утвержденным постановлением администрации муниципального образования Белореченский район от 23.08.2019 года № 2137, рекламная конструкция относится к конструкции среднего формата (Щит).
6. Расстояние от месте размещения рекламной конструкции до линии установки ближайшего дорожного знака составляет более 350 м.
7. Минимальное расстояние от края рекламной конструкции до до внешней границы обочины составляет 23,0 м.
8. Размещение рекламной конструкции предусмотрено в границах населенного пункта с. Великовечное, вдоль трассы А-160, ориентировочно 48 км. + 798.

Условные обозначения	
	Номер рекламной конструкции
	Охранная зона ЛЭП

Приложение 2
к постановлению администрации
муниципального образования
Белореченский район
от 13.10.2021 № 1630

«РАЗДЕЛ IV

Перечень рекламных конструкций
на территории Великовеченского сельского поселения Белореченского района

№ п / п	Адрес установки и эксплуатации (координаты установки РК в системе МСК23)	№ РК по карте	Вид РК	Тип РК	Размер РК, м	Кол-во сторон РК	Общая площадь одного информационного поля РК, кв.м.
1	с. Великовечное, вдоль улицы Восточная (X 466132,53; Y 22003798,53)	1	отдельно стоящая	щит	6x3(h)	2	18
2	с. Великовечное, вдоль автомобильной дороги А-160 Майкоп-Усть-Лабинск-Кореновск км 48+798 слева (X 468437,69; Y 2202517,52)	2	отдельно стоящая	щит	6x3(h)	2	18

»

Исполняющий обязанности
начальника управления
архитектуры и градостроительства
администрации
муниципального образования
Белореченский район



С.Ф. Геманов