
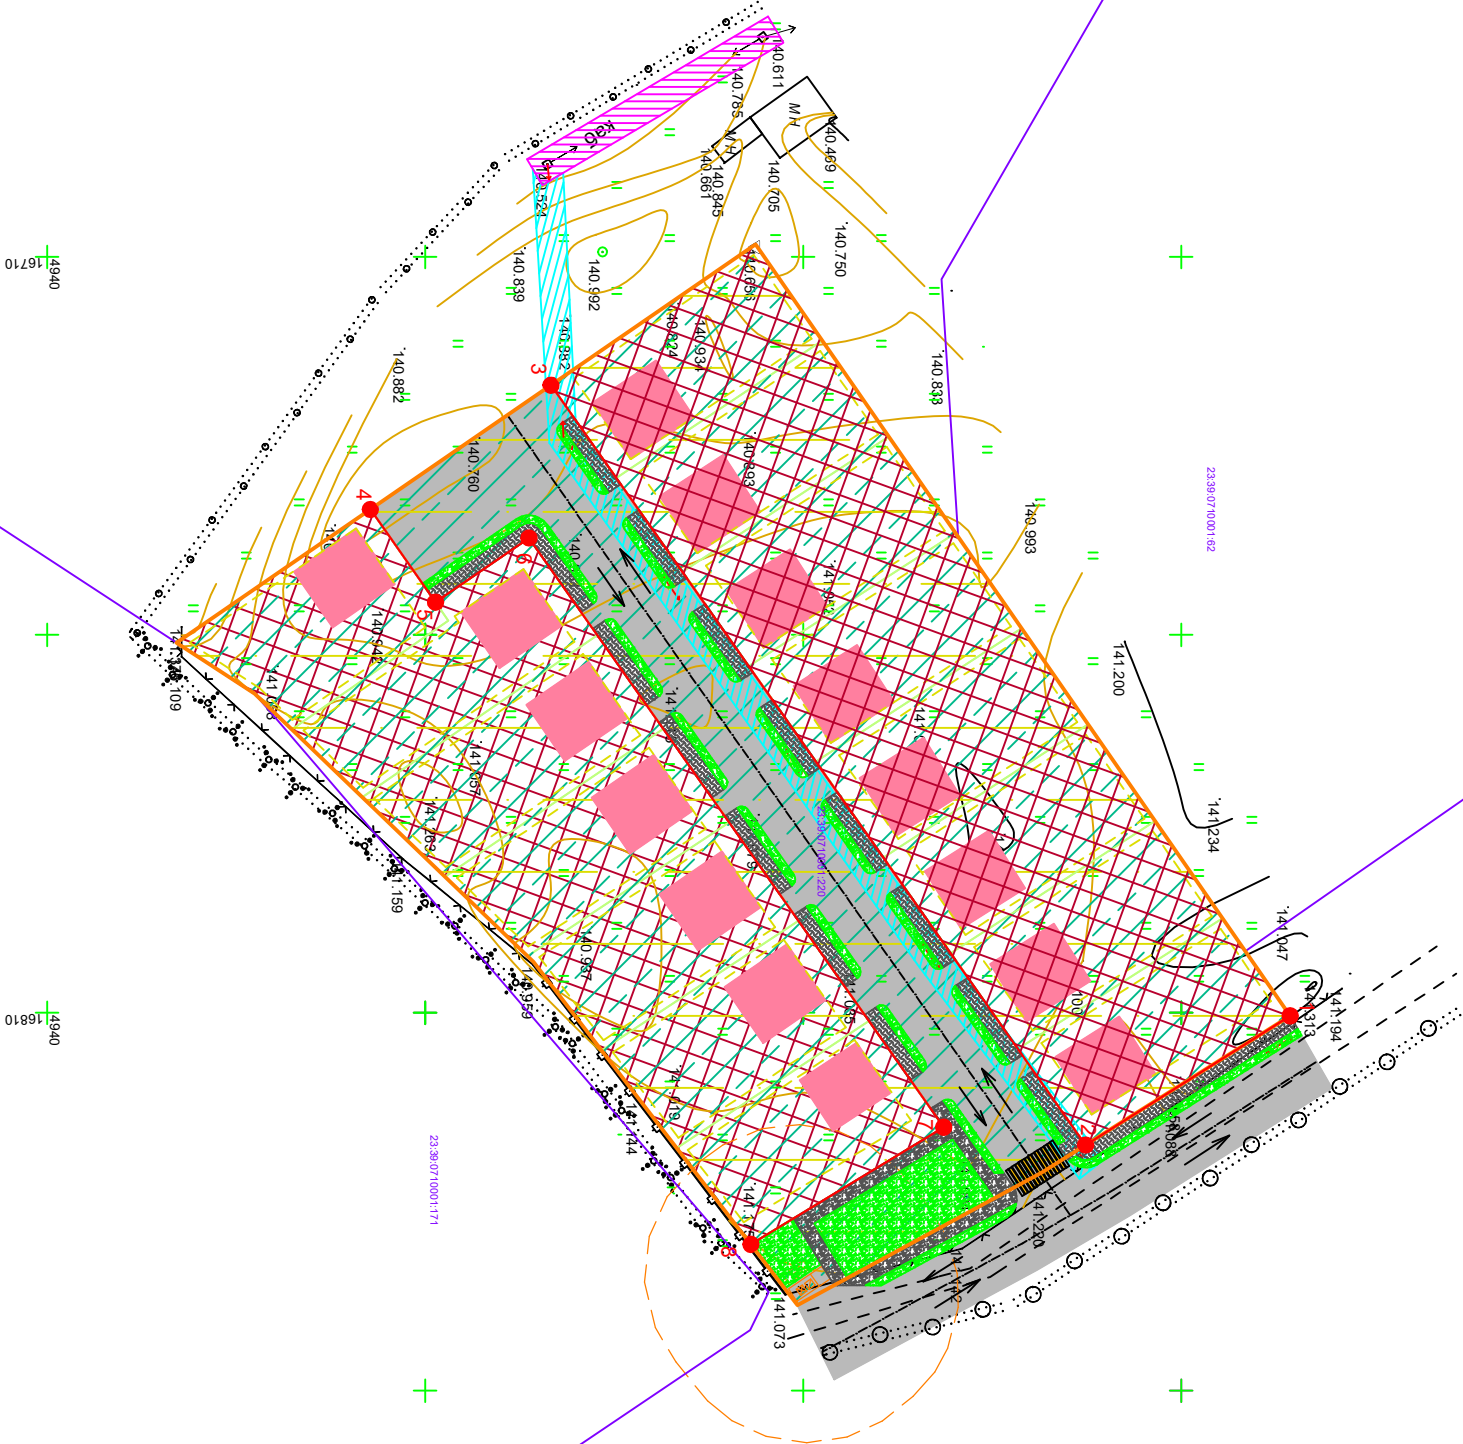


СХЕМА ЗОН С ОСОБЫМИ УСЛОВИЯМИ ИСПОЛЬЗОВАНИЯ ТЕРРИТОРИИ

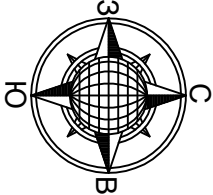

Условные обозначения

	Граница проектных работ (в границах земельного участка с кадастровым номером 23:39:0710001:220)
	Земельные участки (территории) общего пользования
	Номер точки красной линии
	Проектируемая красная линия
	Кадастровый номер земельного участка по сведениям ЕГРН
	Границы земельных участков по сведениям ЕГРН
	Зона Ж-1
	Пешеходный переход
	Охранная зона существующей линии электропередач 0,4 кВ
	Охранная зона проектируемой линии электропередач ВЛ 0,4 кВ
	Зона подтопления
	3-й пояс зоны санитарной зоны источника водоснабжения
	Деревья, кустарник
	Трава луговая
	Линия электропередач
	Проектируемая площадка ТБО
	Санитарный разрыв от площадки для сбора мусора до окон жилых и общественных зданий

2025-951-ПШТ					Краснодарский край, Белореченский район, Родниковское с/п, кадастровый номер участка 23:39:0710001:220.		
Проект планировки территории					Схема зон с особыми условиями использования территории М 1:1000		
Изм.					Стация		
Кол.					Лист		
Лист № док.					Лист		
Подпись					Листов		
Дата							
Нач. отдела							
Джанаев А.Л.							
Исполнитель							
Пивнев В.А.							