

ПРИЛОЖЕНИЕ
к постановлению администрации
муниципального образования
Белореченский район

от _____ № _____


СХЕМА

**расположения земельного участка или земельных участков
на кадастровом плане территории**

Условный номер земельного участка: 23:39:0710003:3У1

Площадь земельного участка: 22701 кв. м.

Обозначение характерных точек границ	Координаты, м (система координат МСК-23, зона 2)	
	X	Y
1	2	3
1	446949.63	2223749.34
2	446885.20	2223827.46
3	446717.08	2223641.65
4	446773.56	2223602.59
5	446792.67	2223589.38
6	446866.56	2223664.68

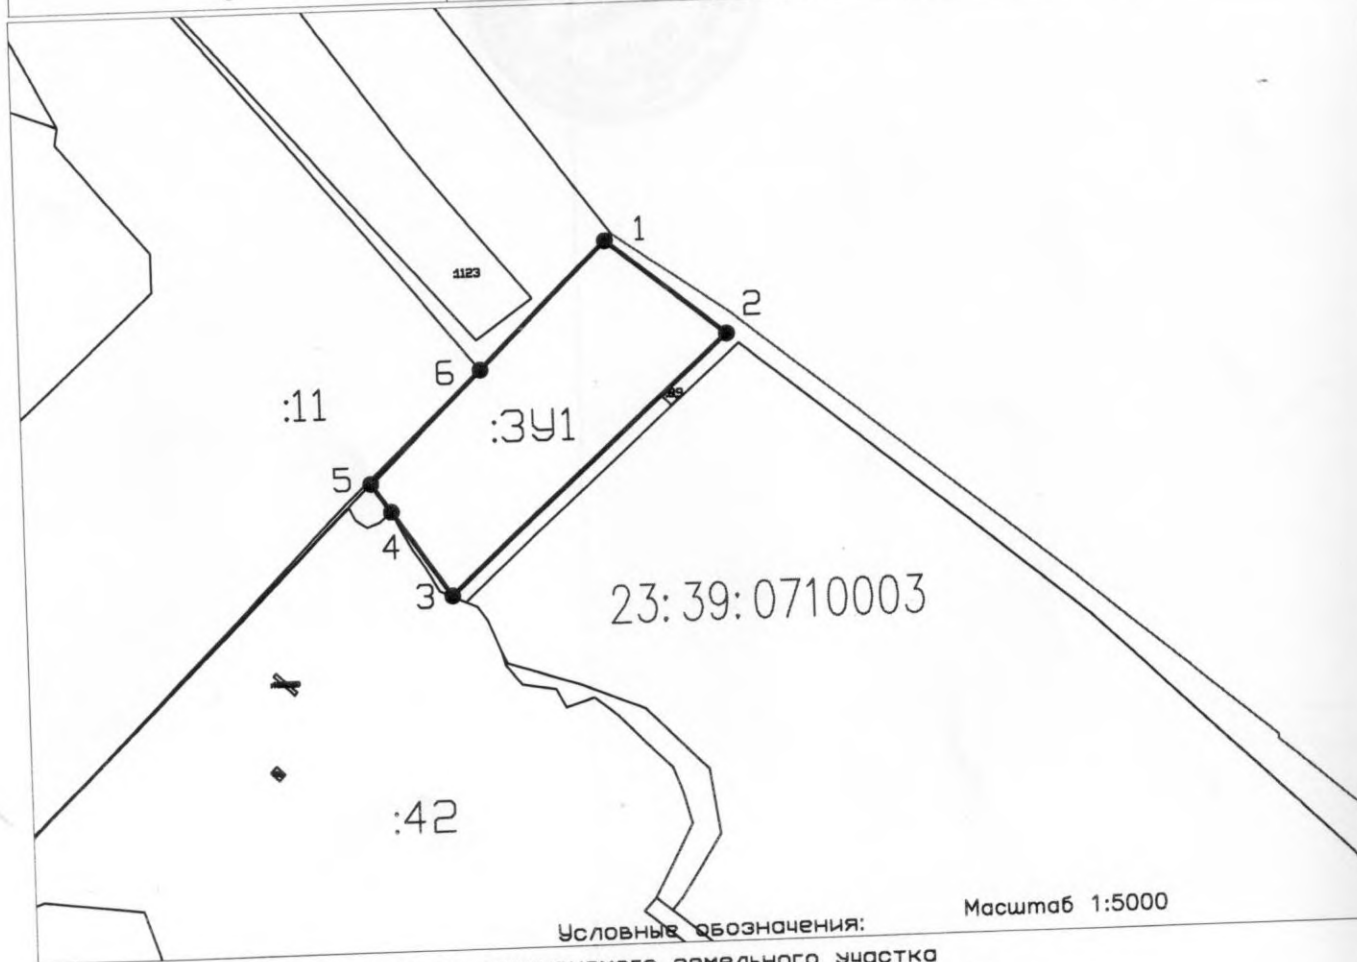

- Условные обозначения:
- :3У1- обозначение формируемого земельного участка
 - 1 - граница формируемого земельного участка
 - - - - - обозначение характерной точки границы
 - - - - - граница населенного пункта
 - :430 - объекты недвижимого имущества, стоящие на ГКУ

ПРИЛОЖЕНИЕ
к постановлению администрации
муниципального образования
Белореченский район

от _____ № _____

СХЕМА
расположения земельного участка или земельных участков
на кадастровом плане территории

Условный номер земельного участка: 23:39:0710003:ЗУ1

Площадь земельного участка: 174095 кв. м.

Обозначение характерных точек границ	Координаты, м (система координат МСК-23, зона 2)	
	X	Y
1	2	3
1	446878.80	2223835.22
2	446690.89	2224063.07
3	446526.22	2224232.19
4	446470.72	2224269.86
5	446267.47	2224056.42
6	446502.56	2223779.79
7	446511.22	2223786.89
8	446553.08	2223813.27
9	446596.49	2223807.06
10	446638.34	2223766.72
11	446655.40	2223724.83
12	446670.90	2223676.74
13	446678.52	2223673.03
14	446699.92	2223664.56
15	446709.17	2223657.93
16	446712.51	2223650.43



- Условные обозначения:
- 391 - обозначение формируемого земельного участка
 - 1 - граница формируемого земельного участка
 - 420 - обозначение характерной точки границы
 - 39 - граница населенного пункта
 - 430 - объекты недвижимого имущества, стоящие на ГКУ

**Схема
расположения земельного участка или земельных
участков на кадастровом плане территории**

Кадастровый номер земельного участка		
Площадь земельного участка <u>1547 кв.м.</u>		
Обозначение характерных точек границ	Координаты, м	
	X	Y
1	2	3
1	470001.47	2211901.16
2	470005.40	2211900.09
3	470019.16	2211899.03
4	470034.52	2211952.27
5	470005.84	2211961.06
6	469985.63	2211967.96
7	469982.78	2211966.95
8	469979.24	2211953.94
9	470012.36	2211945.58
10	470005.75	2211915.63
11	470004.19	2211915.92
Система координат – МСК-23, зона 2		



Условные обозначения:

Масштаб 1:4000

- | | |
|---------------|--|
| 23:39:0403001 | - номер кадастрового квартала, в границах которого находится участок |
| | - граница образуемого земельного участка |
| | - красная линия |
| ● 1 | - обозначение характерной точки границы образованного земельного участка |
| | - участки учтенные в ГКН |
| ул. Советская | - название улицы |
| | - земли общего пользования |

"УТВЕРЖДЕНА"

(аналогично документу об утверждении, выданному на основании закона)

или другая система координат, определенная решением об утверждении (содержит)

содержание и приращение координат участка

от №

Схема расположения земельного участка на кадастровом плане территории

Условный номер земельного участка 23:39:0103002:3У1


Площадь земельного участка 40124 кв.м.

Обозначение характерных точек границ	Координаты, м	
	X, м	Y, м
1	468776.98	2188465.05
2	468852.53	2188561.95
3	468830.46	2188690.64
4	468786.88	2188811.86
5	468742.35	2188789.70
6	468733.74	2188786.68
7	468771.10	2188736.18
8	468789.94	2188595.15
9	468791.02	2188547.76
10	468774.71	2188505.63
11	468653.57	2188470.63
12	468655.05	2188549.88
13	468633.26	2188593.38
14	468633.23	2188690.56
15	468614.63	2188744.38
16	468589.76	2188735.52
17	468571.77	2188689.96
18	468582.60	2188589.92
19	468603.20	2188445.63
20	468605.66	2188397.21


23: 39: 0103002: 85

23: 39: 0103002: 3У1

23: 39: 0103002

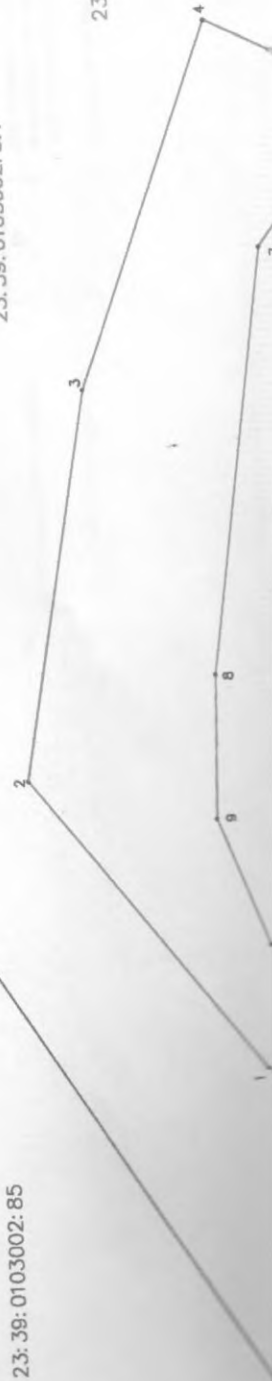

13	468633.26	2188393.38
14	468633.23	2188690.56
15	468614.63	2188744.38
16	468589.76	2188735.52
17	468571.77	2188689.96
18	468582.60	2188589.92
19	468603.20	2188445.63
20	468605.66	2188397.21

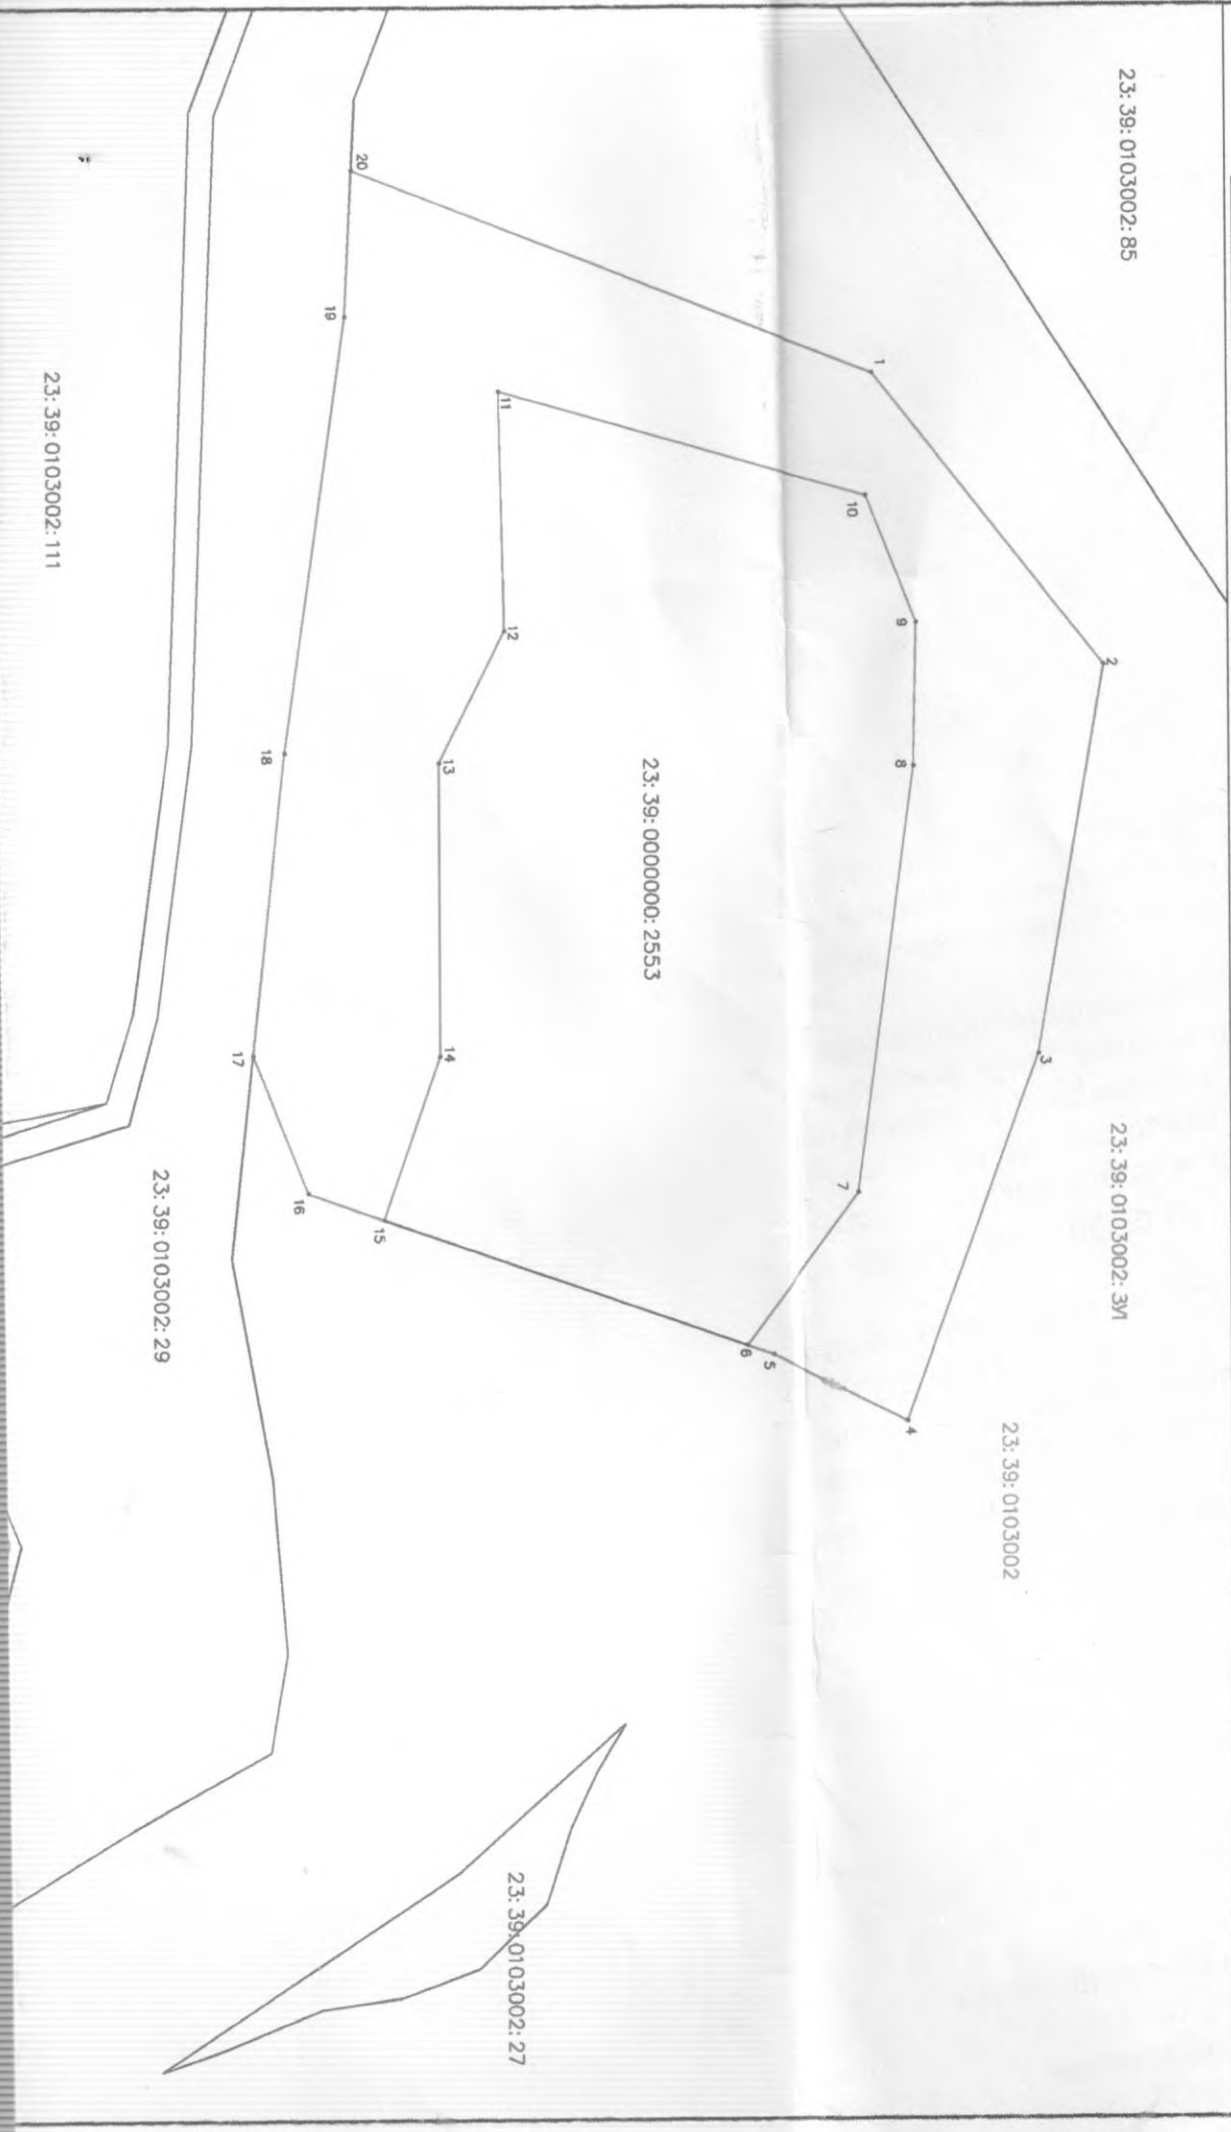

"УТВЕРЖДЕНА"

(наименование документа об утверждении, включая наименование органа)

или другая часть о содержании, предмете, факте об утверждении

содержание и утверждение

от №

Схема расположения земельного участка на кадастровом плане территории

Условный номер земельного участка 23:39:0103002:3У1

Площадь земельного участка 19308 кв.м.

Обозначение характерных точек границ	Координаты, м	
	X, м	Y, м
1	468711.63	2188784.48
2	468670.16	2188850.39
3	468637.83	2188906.96
4	468617.70	2188946.29
5	468601.98	2188967.82
6	468588.01	2188994.08
7	468558.99	2189013.44
8	468540.19	2189026.11
9	468559.83	2189019.26
10	468569.05	2189015.47
11	468533.89	2189047.55
12	468496.46	2189066.63
13	468481.49	2189055.61
14	468430.05	2189073.90
15	468373.29	2189104.09
16	468364.47	2189090.22
17	468420.35	2189043.70
18	468473.33	2189027.50
19	468570.25	2188998.31
20	468574.09	2188993.16
21	468585.79	2188970.29
22	468596.02	2188935.37
23	468601.34	2188918.23
24	468607.72	2188892.75
25	468609.87	2188871.56
26	468610.53	2188863.23
27	468605.26	2188838.29
28	468598.98	2188800.85
29	468598.05	2188741.66

23: 39: 0103002

23: 39: 0103002: 3У1


23: 39: 0000000: 2553

УТВЕРЖДЕНА

постановлением администрации
муниципального образования
Белореченский район
от _____ № _____


Схема расположения земельного участка или земельных участков на кадастровом плане территории

Условный номер земельного участка _____		
Площадь земельного участка <u>28961</u> м ²		
Обозначение характерных точек границ	Координаты, м (система координат МСК-23, зона 2)	
	X	Y
1	2	3
1	455450.01	2206761.28
2	455454.10	2206704.38
3	455455.16	2206704.23
4	455459.98	2206707.22
5	455469.29	2206691.27
6	455457.32	2206679.47
7	455456.14	2206675.98
8	455459.05	2206635.45
9	455462.31	2206631.95
10	455470.78	2206629.46
11	455471.26	2206621.44
12	455527.80	2206661.89
13	455585.96	2206707.66
14	455741.19	2206826.18
15	455772.23	2206849.27
16	455856.31	2206922.14
17	456015.13	2207116.23
18	455961.26	2207092.60
19	455927.73	2207018.52
20	455855.96	2206940.79
21	455782.75	2206899.88
22	455694.50	2206826.55
23	455568.67	2206770.88
24	455504.61	2206808.58
25	455506.08	2206772.39
26	455513.18	2206748.10
27	455521.92	2206738.81

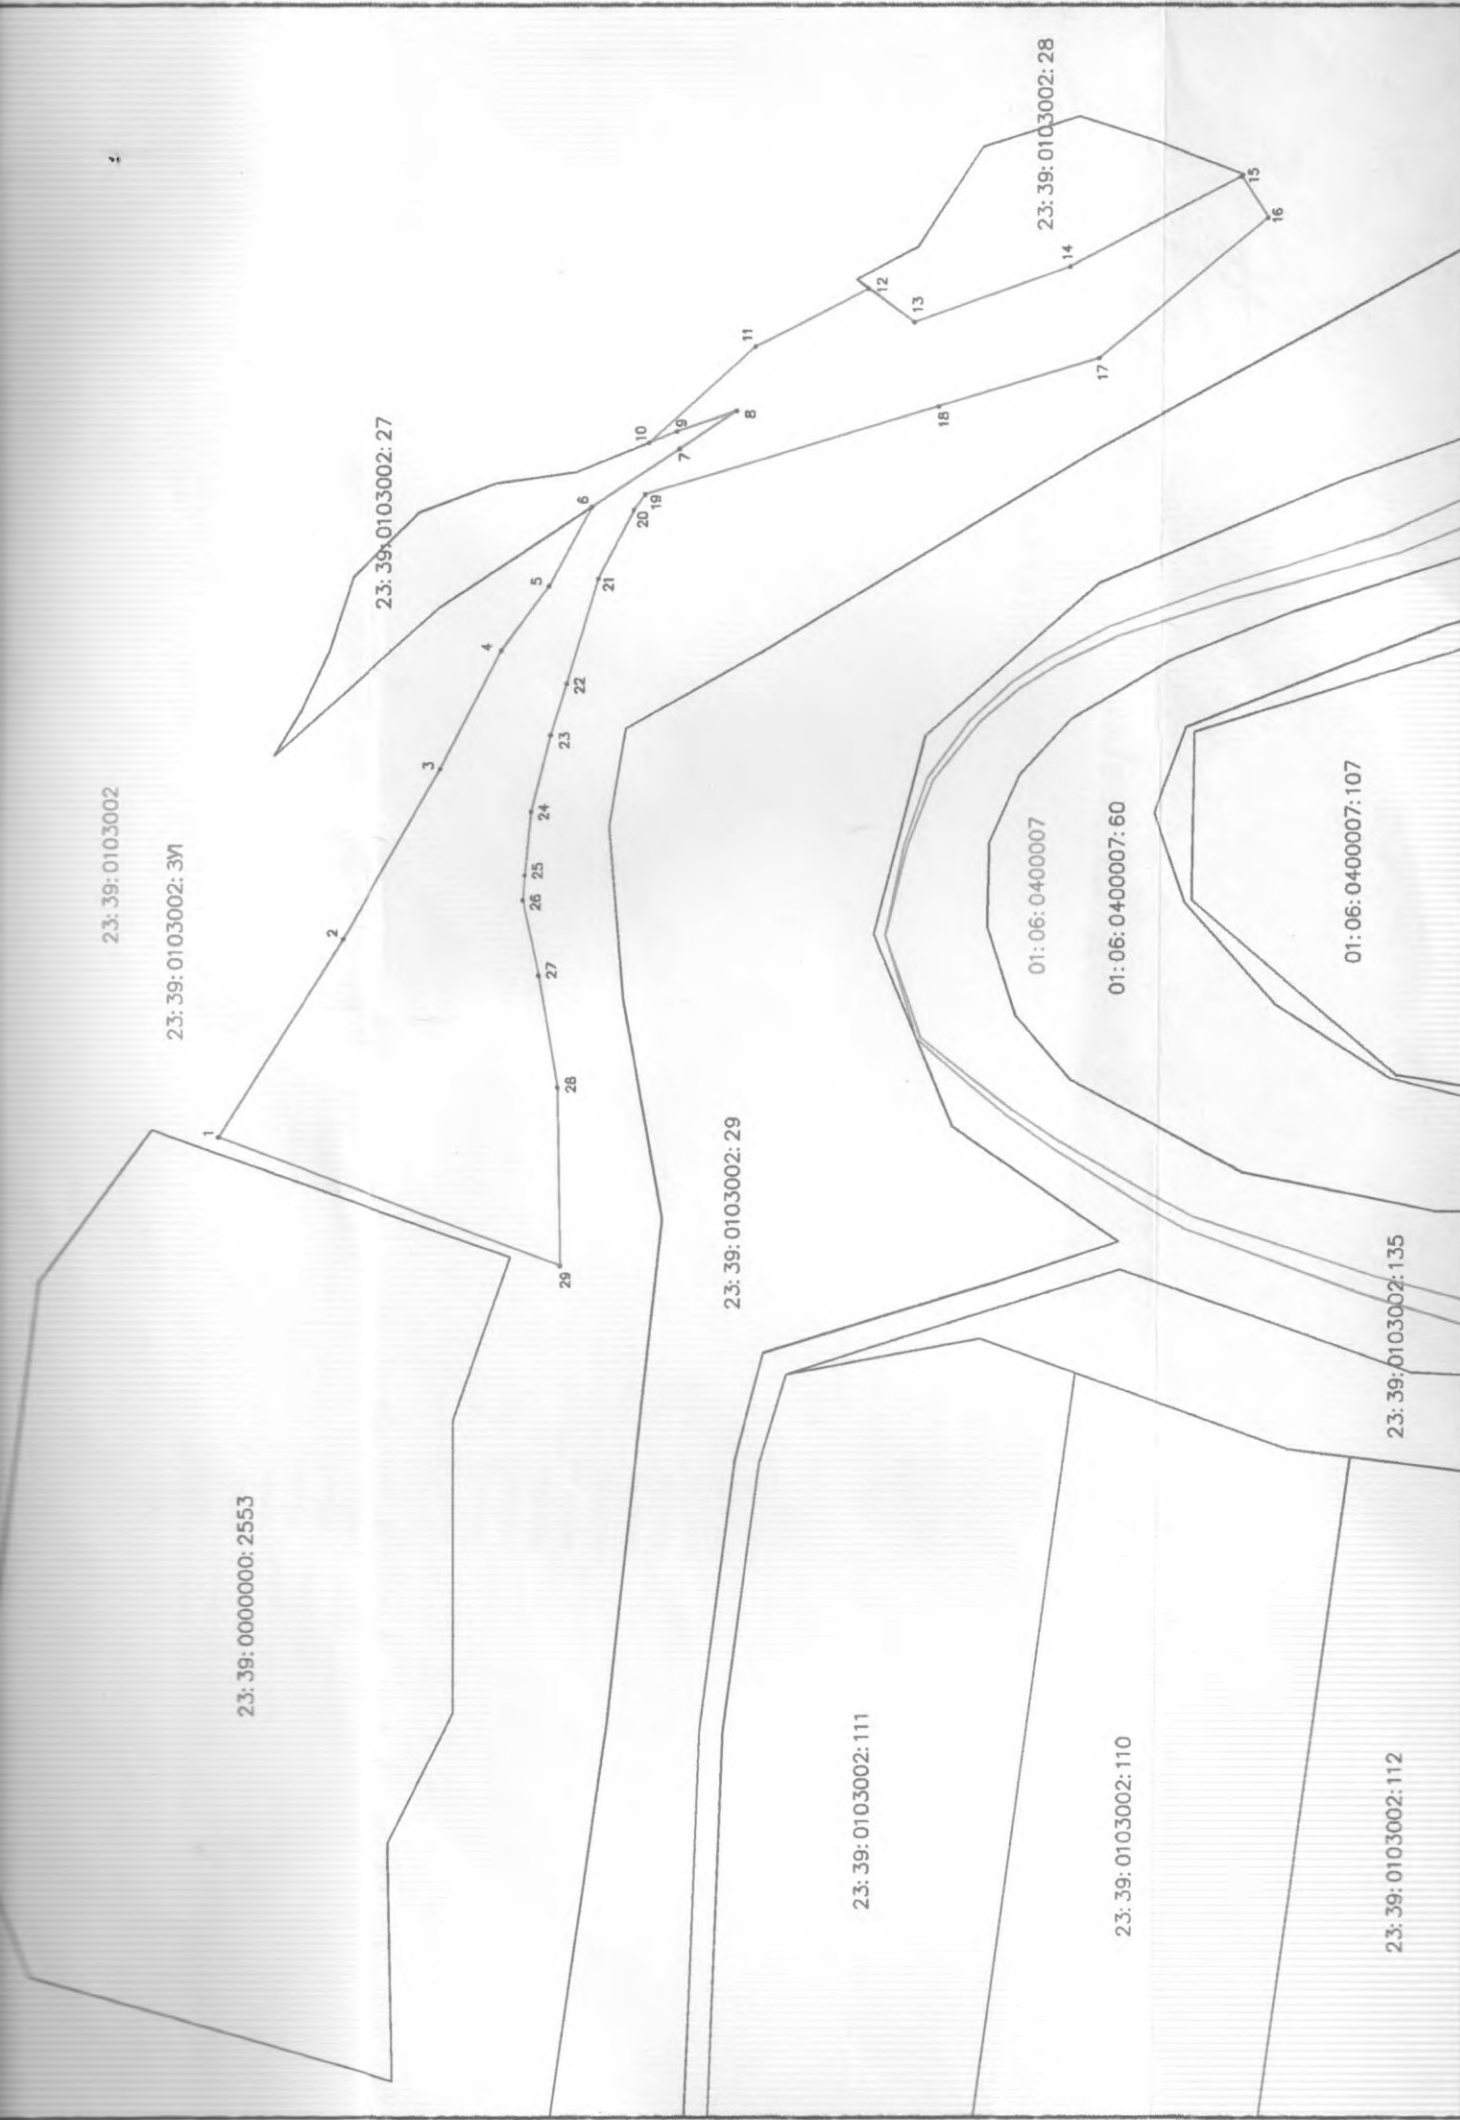

Система координат МСК 23, зона 1
Масштаб 1:500

УСЛОВНЫЕ
ОБОЗНАЧЕНИЯ

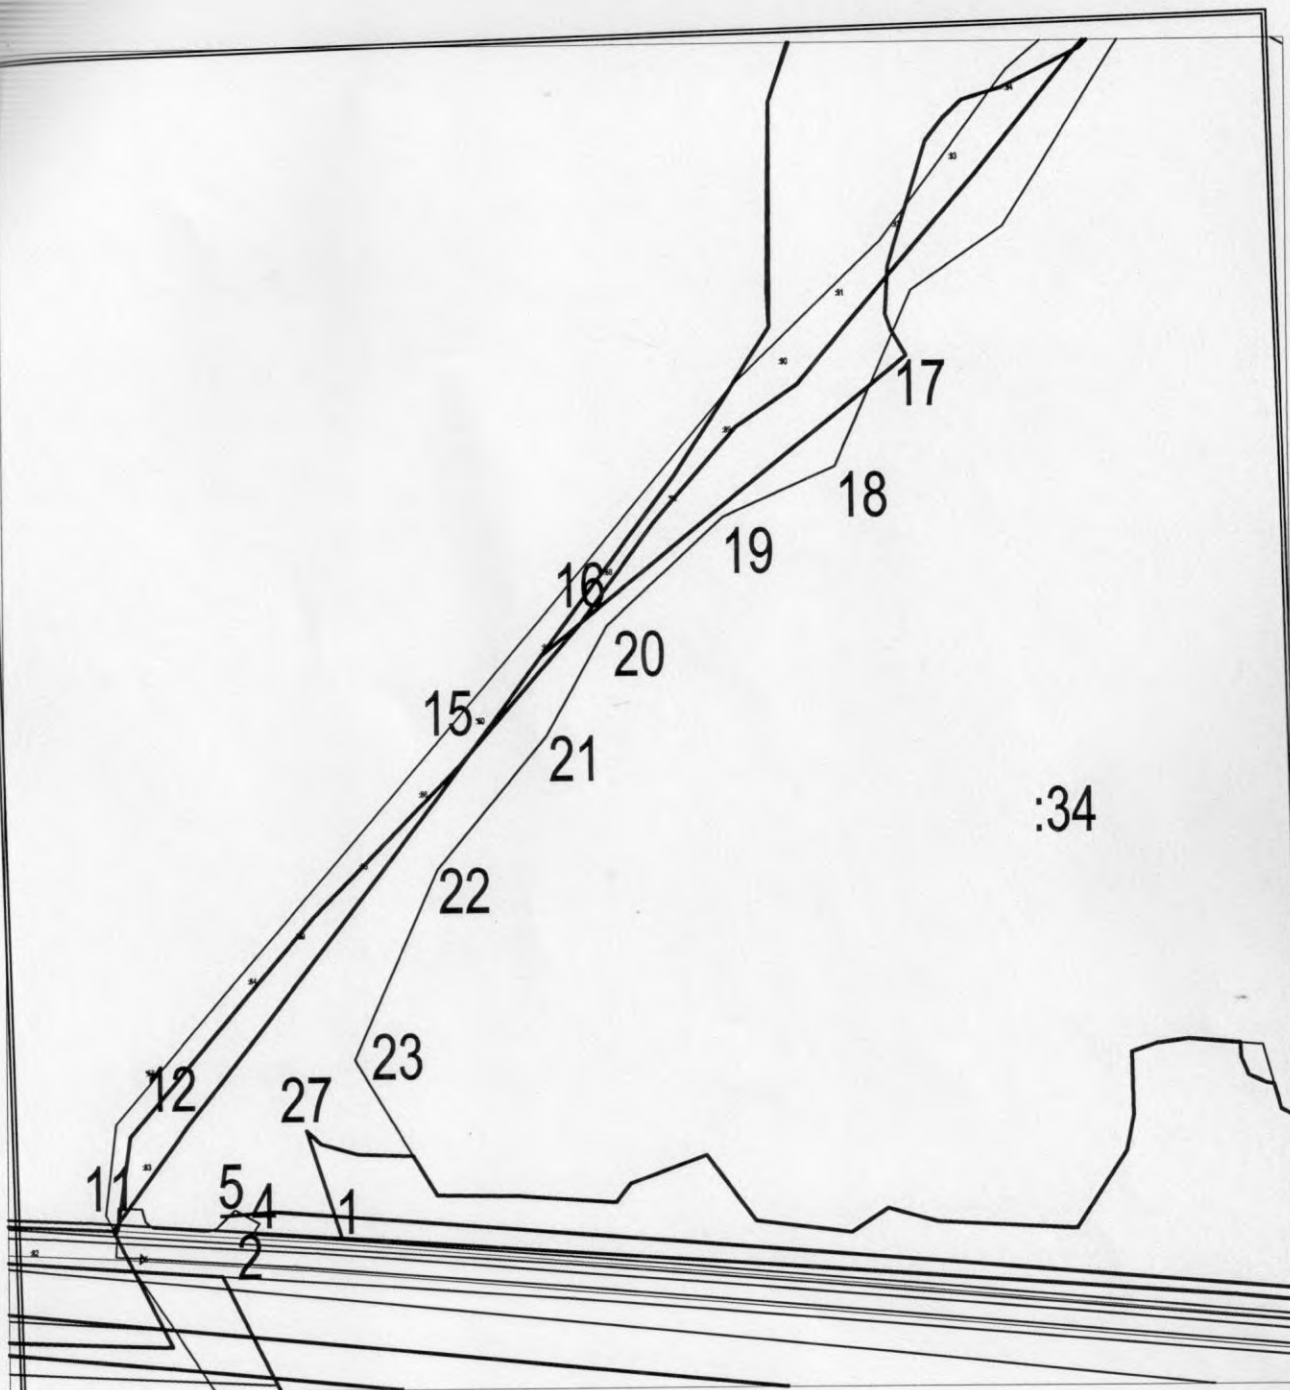

Масштаб 1:5000

Условные обозначения:

23:39:0706006 - номер кадастрового квартала,

— граница формируемого участка,

- - - граница кадастрового квартала,

3У1 - условный номер образуемого земельного участка