


Чертеж межевания территории

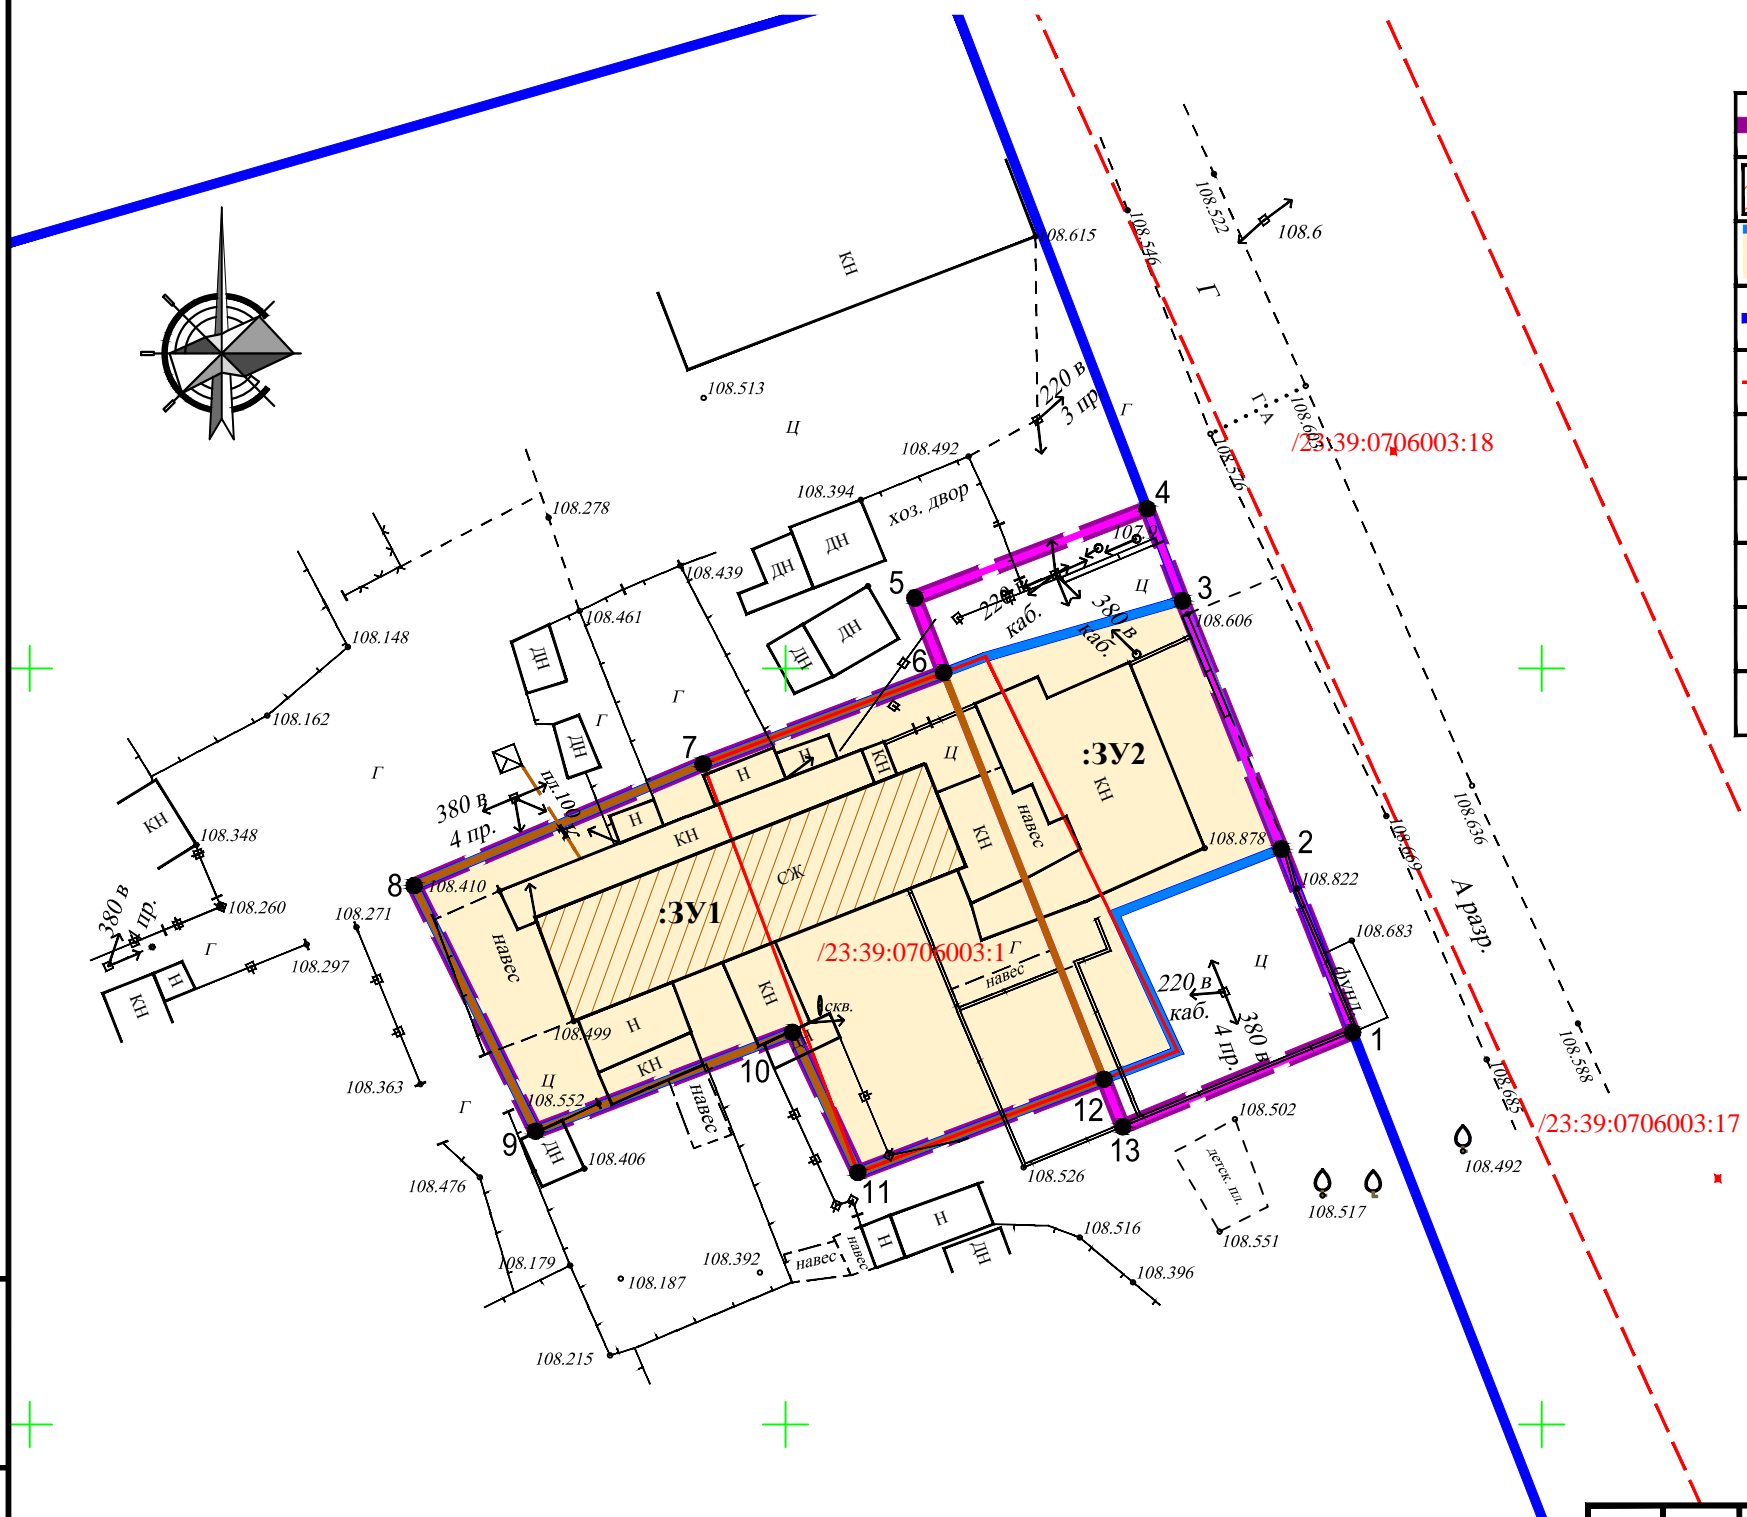

УСЛОВНЫЕ ОБОЗНАЧЕНИЯ

	Граница проектирования
	Многоквартирный малоэтажный жилой дом (сущ.)
	Функциональная зона Ж1
	Граница функциональной зоны Ж2
	Граница охранной зоны ВЛ-10 кВ
	Проектируемые границы под малоэтажную многоквартирную жилую застройку
	Существующие границы земельного участка с КН 23:39:0706003:1
	Изменяемые границы земельного участка с КН 23:39:0706003:1
	Характерные точки границы проектирования
	Линия электропередач ВЛ 0,4 кВ (каб 220 В)

Примечание:
 Чертежи разработаны на топографической съемке, выполненной МКУ «Архитектура и градостроительство МО Белореченский муниципальный район» в ноябре 2025 г.
 Система координат МСК-23.

Зона застройки малоэтажными жилыми домами (Ж2)

Инв. № подл.	
Подп. и дата	
Взам. инв. №	

						25-П/26- ПМТ.ГЧ			
						Проект межевания территории под малоэтажную многоквартирную жилую застройку, по адресу: Краснодарский край, Белореченский район, Родниковское сельское поселение, поселок МТФ №1 колхоза имени Ленина, дом 3			
Изм.	Кол.уч	Лист	№Док	Подп.	Дата	Проект межевания территории. Основная часть	Стадия	Лист	Листов
							ПМ	1	
Исполнит.	Холодова			<i>Холодова</i>			Чертеж межевания территории. М1:1000	МКУ «Архитектура и градостроительство МО Белореченский муниципальный район»	
Нач. отд.	Назаренко			<i>Назаренко</i>					