


Чертеж планировки территории
(Основной чертеж)

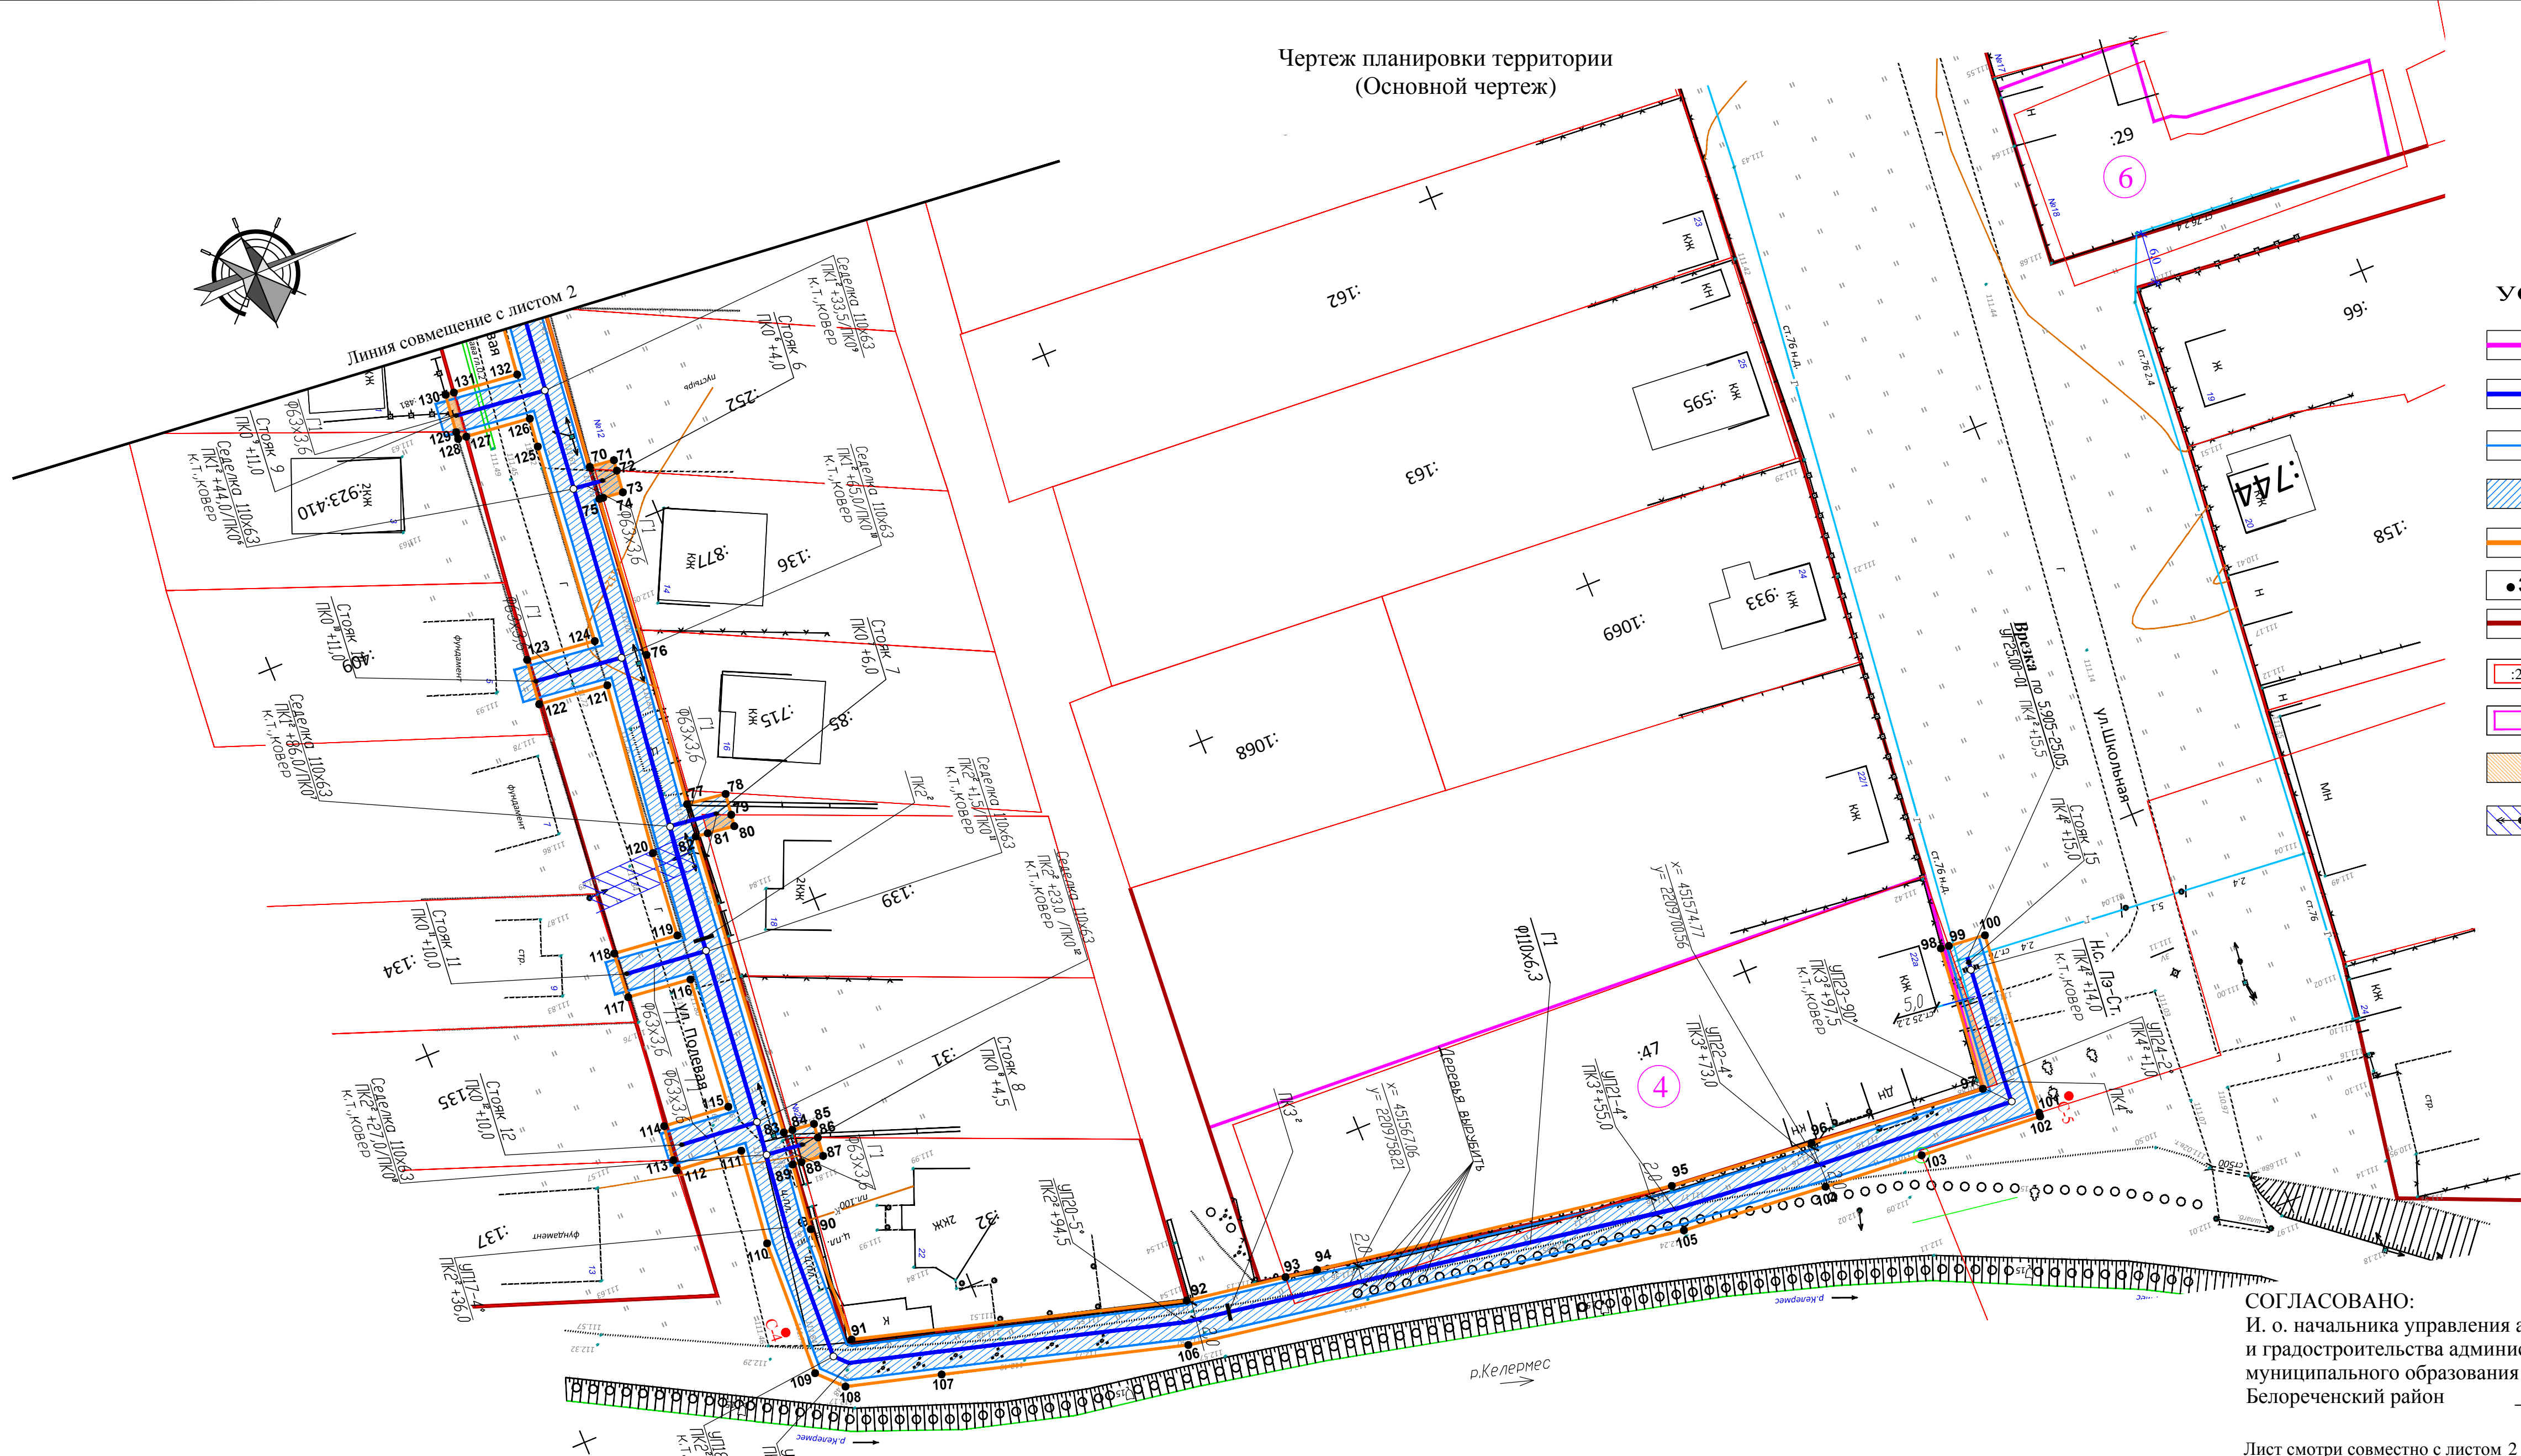

УСЛОВНЫЕ ОБОЗНАЧЕНИЯ

- Проектируемый газопровод высокого давления (в.д.)
- Проектируемый газопровод низкого давления (н.д.)
- Граница зоны с особым использованием территории проектируемого линейного объекта (охранная зона)
- Охранная зона проектируемого линейного объекта
- Граница зоны планируемого размещения линейного объекта
- Характерные точки границы зоны планируемого размещения газопровода
- Устанавливаемые красные линии
- Граница существующих земельных участков, стоящих на кадастровом учете
- Проектируемые (изменяемые) границы существующих земельных участков
- Площадь пересечения зоны планируемого размещения линейного объекта с земельным участком собственника
- Охранная зона ЛЭП 10кВ, ВЛ 0,4кВ

СОГЛАСОВАНО:
И. о. начальника управления архитектуры
и градостроительства администрации
муниципального образования
Белореченский район

Д.В. Беленко

Лист смотри совместно с листом 2

18 -222 - ППТ					
Распределительные газопроводы высокого и низкого давления и ШРП по улицам Центральной, Полевой и Школьной в пос. Садовый Белореченского района					
Изм.	Кол.уч.	Лист	№Док	Подп.	Дата
Разраб.	Родионова	04.18			
ГАП	Назаренко	04.18			
Проект планировки территории для линейного объекта				Стадия	Лист
				П	3
Газопровод низкого давления по ул. Полевой, Чертеж планировки территории (Основной чертеж). М1:500				МУП "Архитектура и градостроительство МО Белореченский район"	

Интв. № полл.	Подпись и дата	Взам. инв. №