


Изм. № подл. Подпись и дата. Взам. инв. №


Чертеж межевания территории  
М1:500

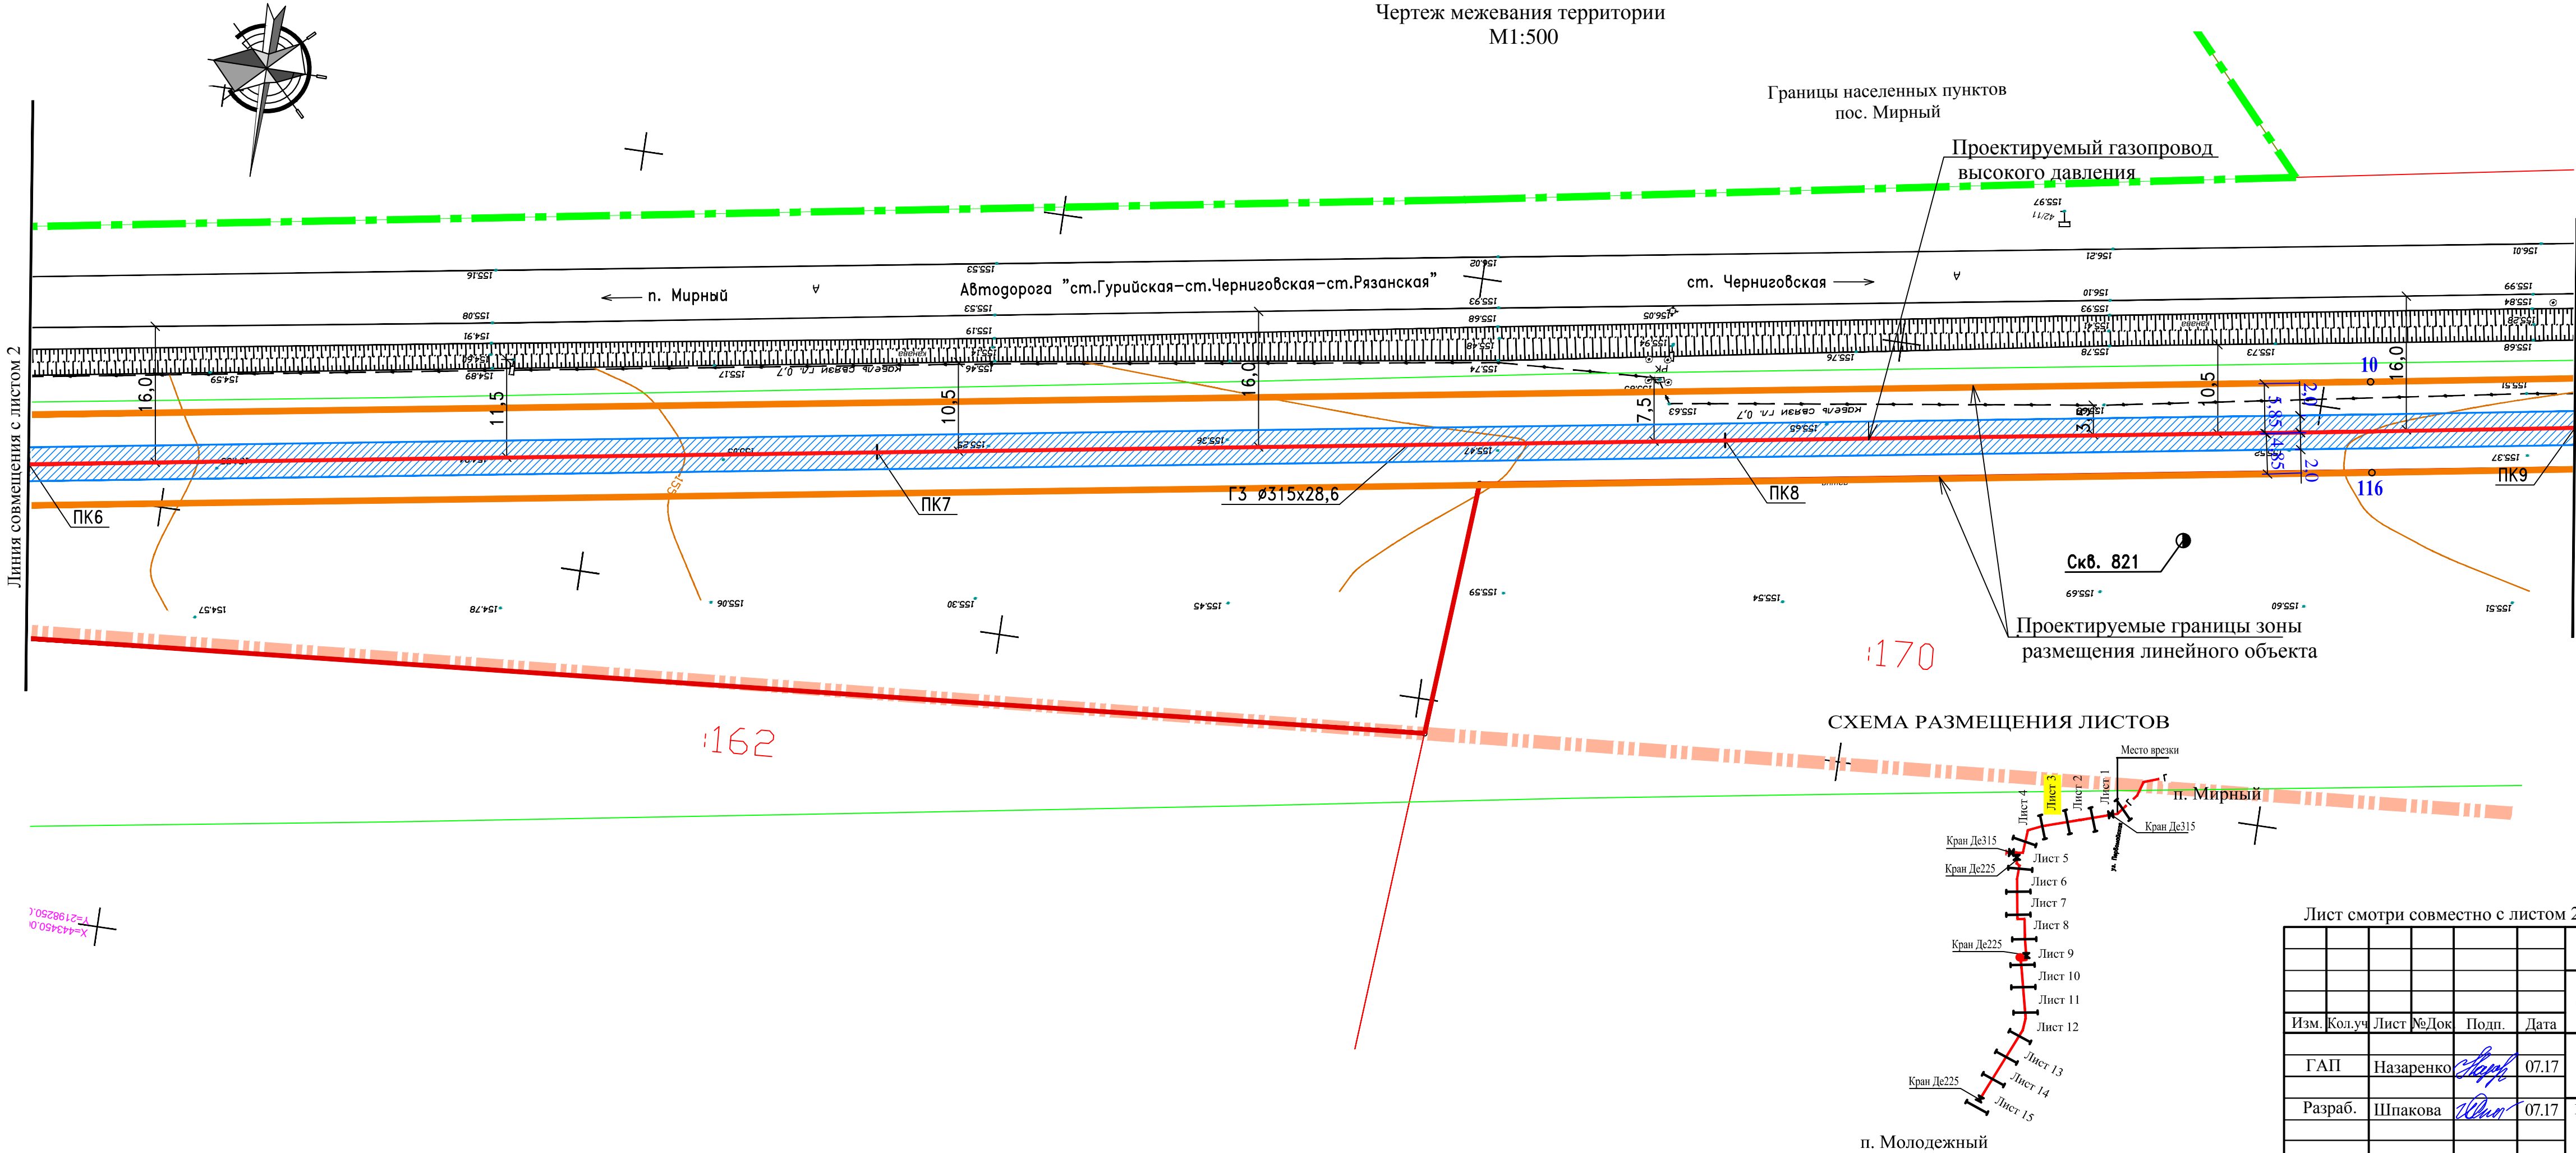



УСЛОВНЫЕ ОБОЗНАЧЕНИЯ

- Проектируемый газопровод в. д.
- Граница охранной зоны газопровода
- Охранная зона газопровода
- Граница зоны планируемого размещения линейного объекта
- Поворотные точки границ зоны планируемого размещения линейного объекта
- Граница существующих участков
- Номер земельного участка в кадастровом квартале
- Красная линия
- Кабель связи
- Граница населенных пунктов
- Граница сельских поселений

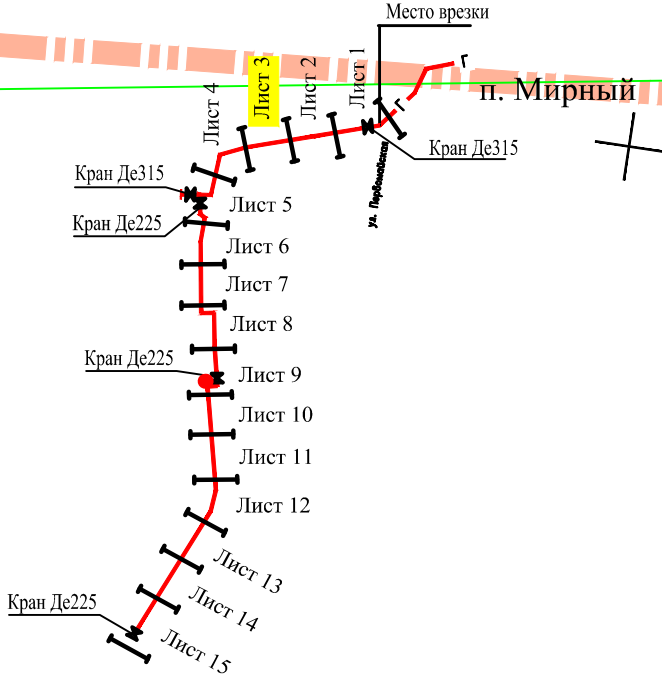СХЕМА РАЗМЕЩЕНИЯ ЛИСТОВ



Лист смотри совместно с листом 2, 4.

						17- 63 - ПМТ			
						Подводящий газопровод высокого давления для объекта «Газоснабжение поселка Молодежный Черниговского сельского поселения Белореченского района Краснодарского края. I этап.»			
Изм.	Кол.уч	Лист	№Док	Подп.	Дата	Проект межевания территории для линейного объекта	Стадия	Лист	Листов
ГАП		Назаренко			07.17		П	3	
Разраб.		Шпакова			07.17	Газопровод высокого давления ПК6 : ПК9. Чертеж межевания территории М1:500	МУП "Архитектура и градостроительство МО Белореченский район"		