



Чертеж межевания территории
М1:500

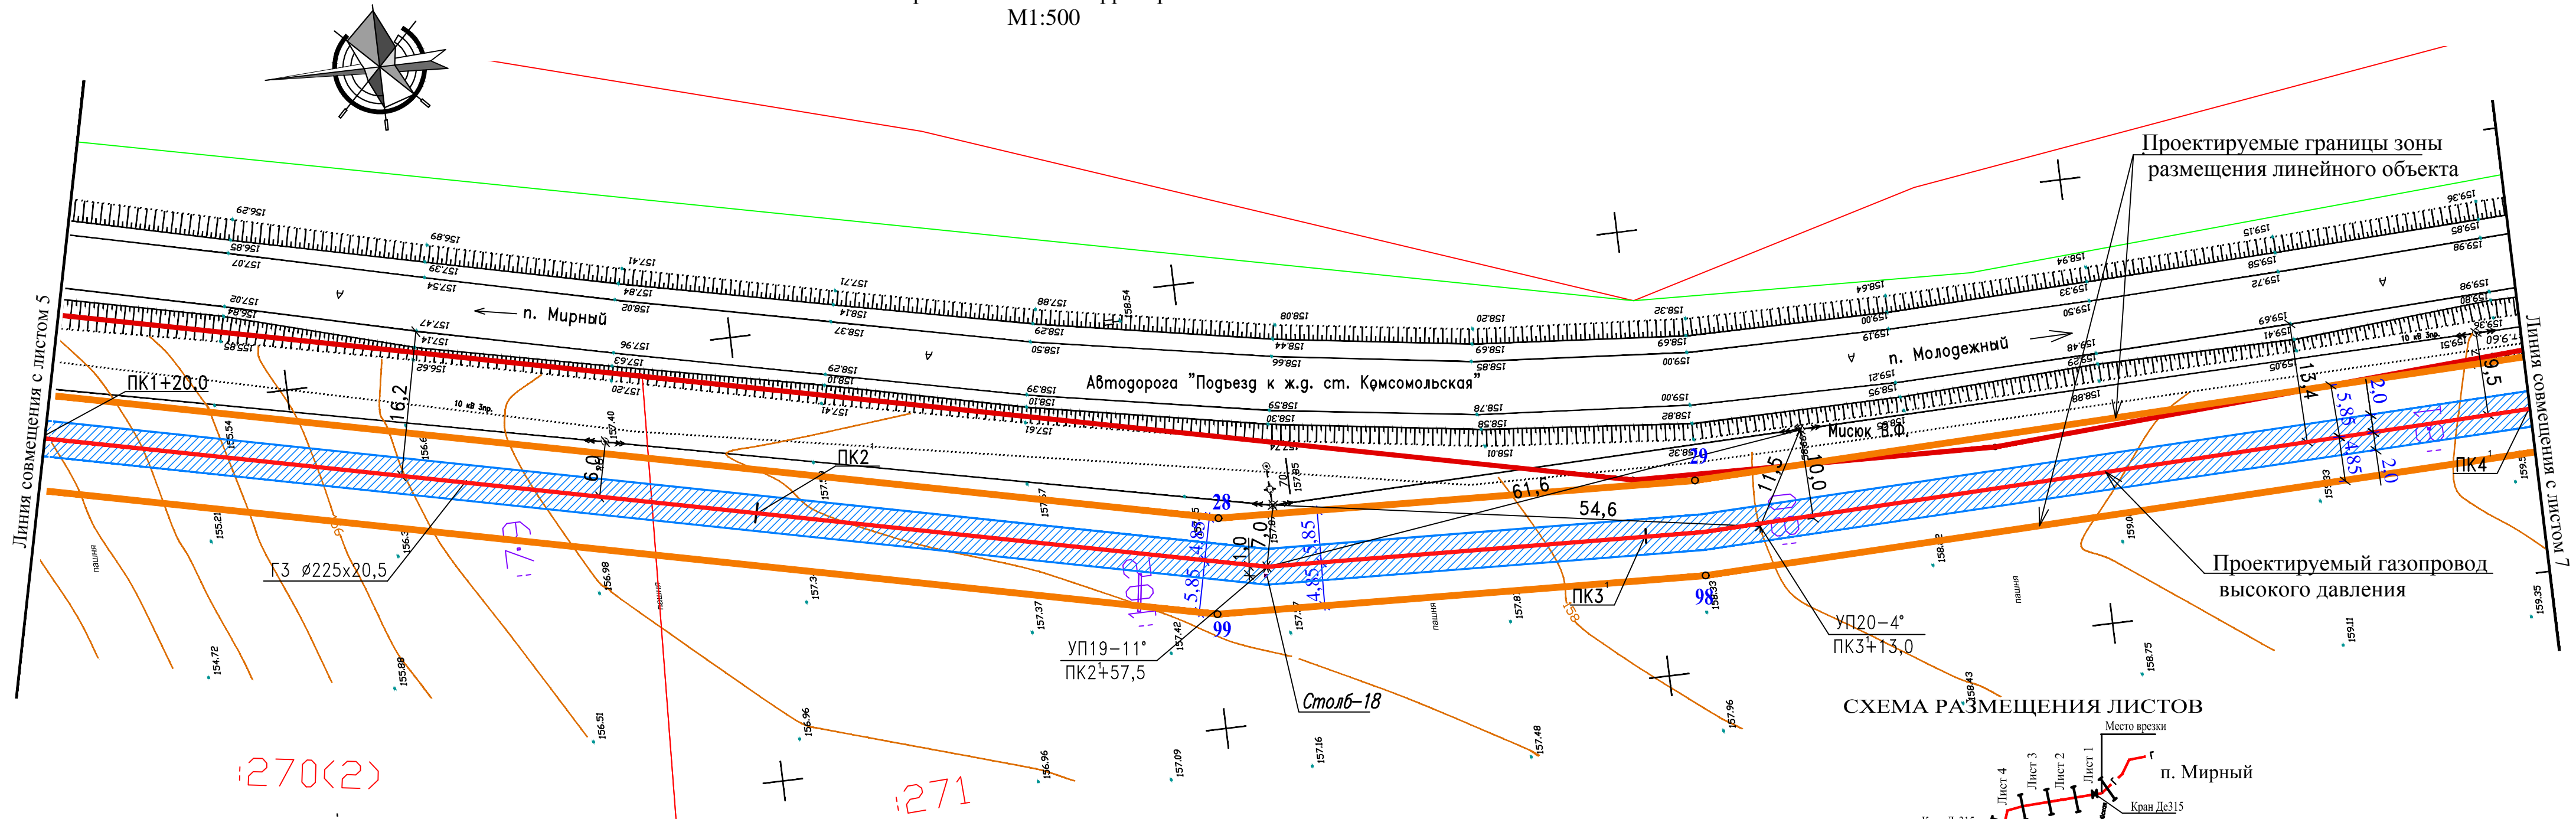

УСЛОВНЫЕ ОБОЗНАЧЕНИЯ

- Проектируемый газопровод в. д.
- Граница охранной зоны газопровода
- Охранная зона газопровода
- Граница зоны планируемого размещения линейного объекта
- Земельный участок в постоянное пользование под опознавательным столбиком
- Поворотные точки границ зоны планируемого размещения линейного объекта
- Граница существующих участков
- Номер земельного участка в кадастровом квартале
- Красная линия
- Охранная зона ЛЭП

СХЕМА РАЗМЕЩЕНИЯ ЛИСТОВ

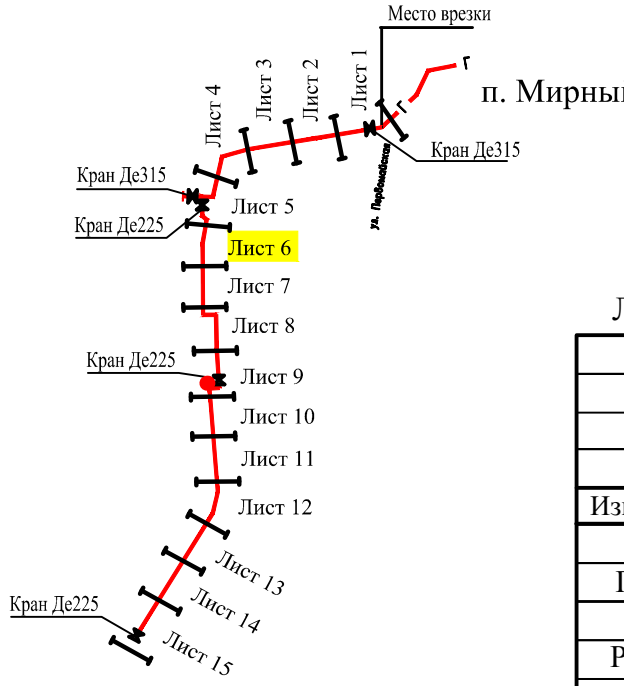

Лист смотри совместно с листом 5, 7.

						17- 63 - ПМТ			
						Подводящий газопровод высокого давления для объекта «Газоснабжение поселка Молодежный Черниговского сельского поселения Белореченского района Краснодарского края. I этап.»			
Изм.	Кол.уч	Лист	№Док	Подп.	Дата	Проект межевания территории для линейного объекта	Стадия	Лист	Листов
ГАП		Назаренко			07.17		П	6	
Разраб.		Шпакова			07.17	Газопровод высокого давления ПК0'+20,0 - ПК4' Чертеж межевания территории М1:500	МУП "Архитектура и градостроительство МО Белореченский район"		