



Чертеж межевания территории  
М1:500

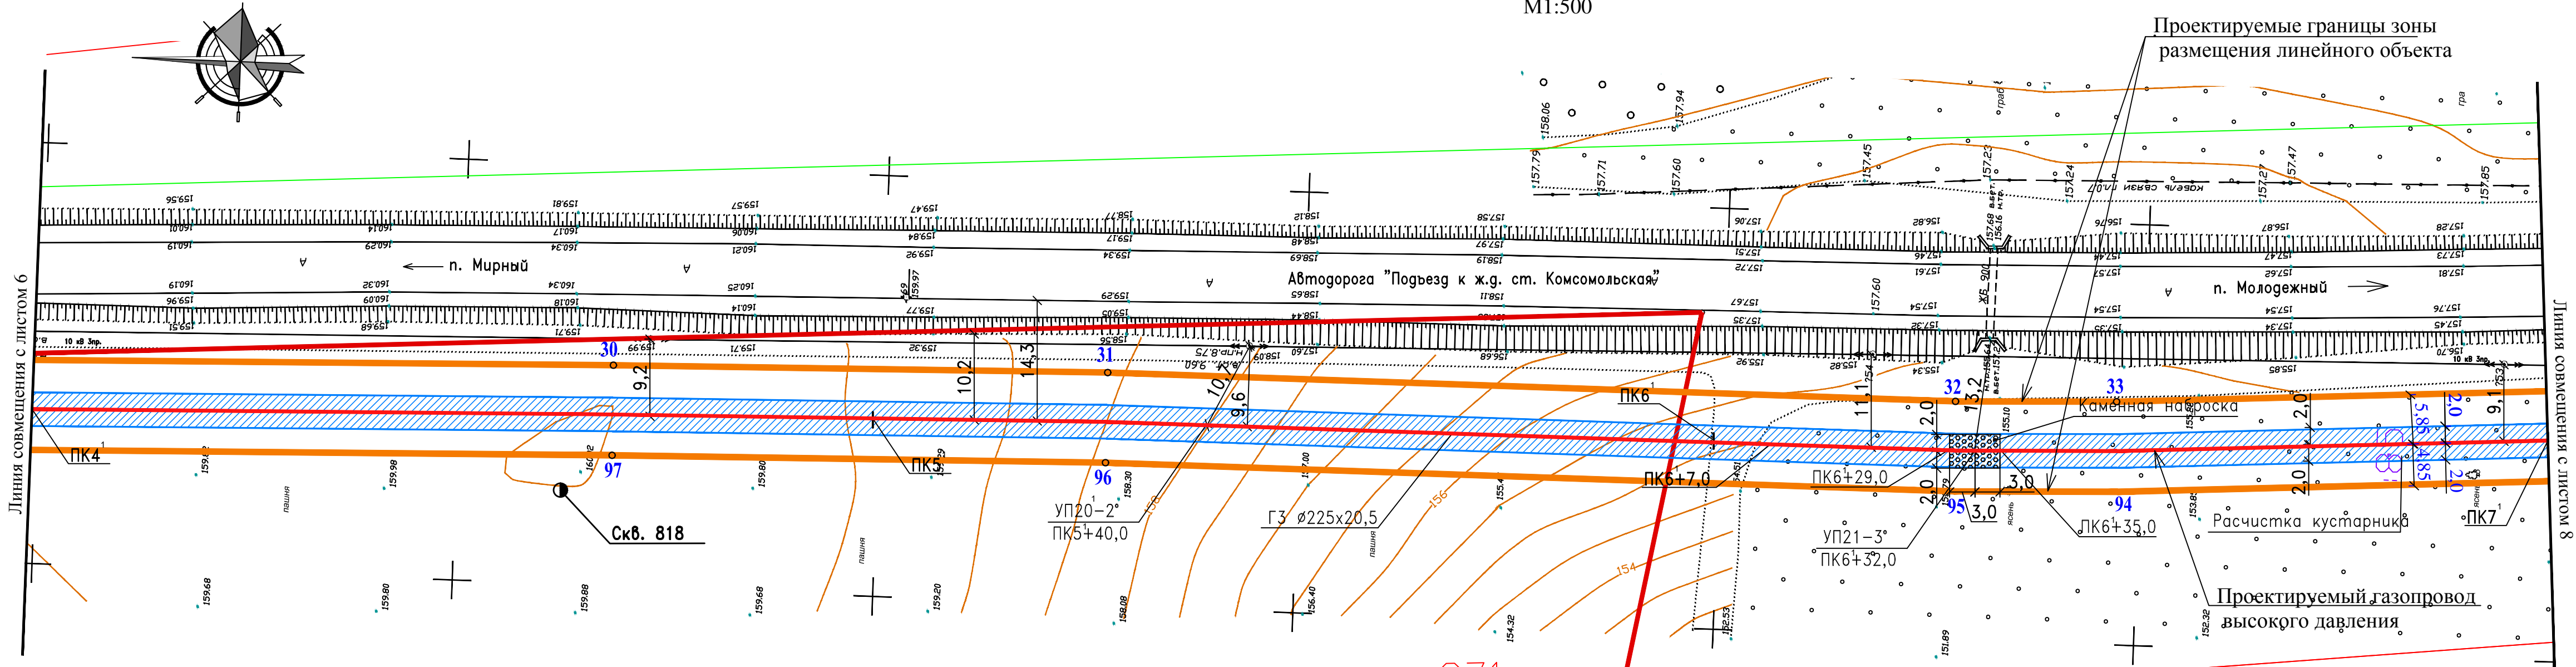

УСЛОВНЫЕ ОБОЗНАЧЕНИЯ

- Проектируемый газопровод в. д.
- Граница охранной зоны газопровода
- Охранная зона газопровода
- Граница зоны планируемого размещения линейного объекта
- Граница существующих участков
- Номер земельного участка в кадастровом квартале
- Красная линия
- Охранная зона ЛЭП
- Кабель связи

СХЕМА РАЗМЕЩЕНИЯ ЛИСТОВ

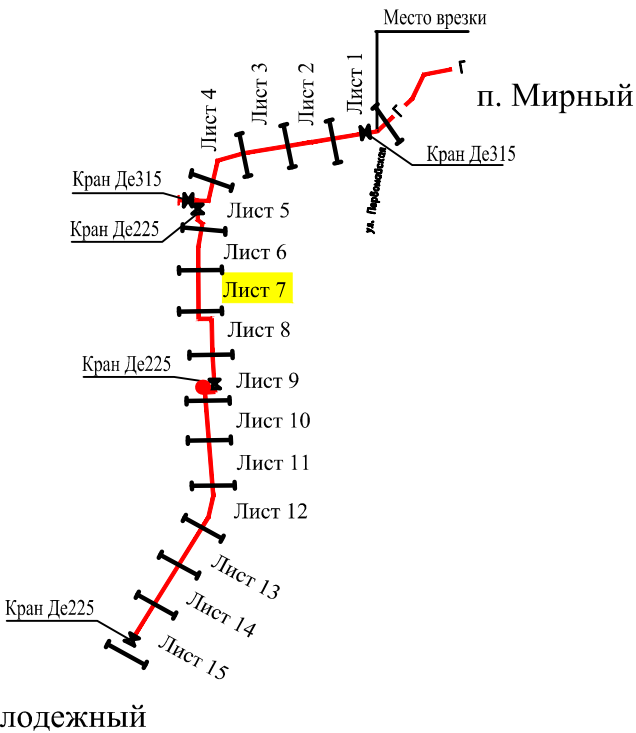

Лист смотри совместно с листом 6, 8.

17- 63 - ПМТ					
Подводящий газопровод высокого давления для объекта «Газоснабжение поселка Молодежный Черниговского сельского поселения Белореченского района Краснодарского края. I этап.»					
Изм.	Кол.уч	Лист	№Док	Подп.	Дата
ГАП	Назаренко	Лист 7	07.17		
Разраб.	Шпакова	07.17			
Проект межевания территории для линейного объекта				Стадия	Лист
Газопровод высокого давления ПК4¹: ПК7¹. Чертеж межевания территории М1:500				П	7
				Листов	
				МУП "Архитектура и градостроительство МО Белореченский район"	