Документация по планировке территории (проект планировки и проект межевания территории) для размещения линейного объекта: «Реконструкция ВЛ-0,4 кВ ДНТ «Солнышко» г.Белореченск Белореченский район Краснодарского края»

Материалы по обоснованию проекта межевания территории

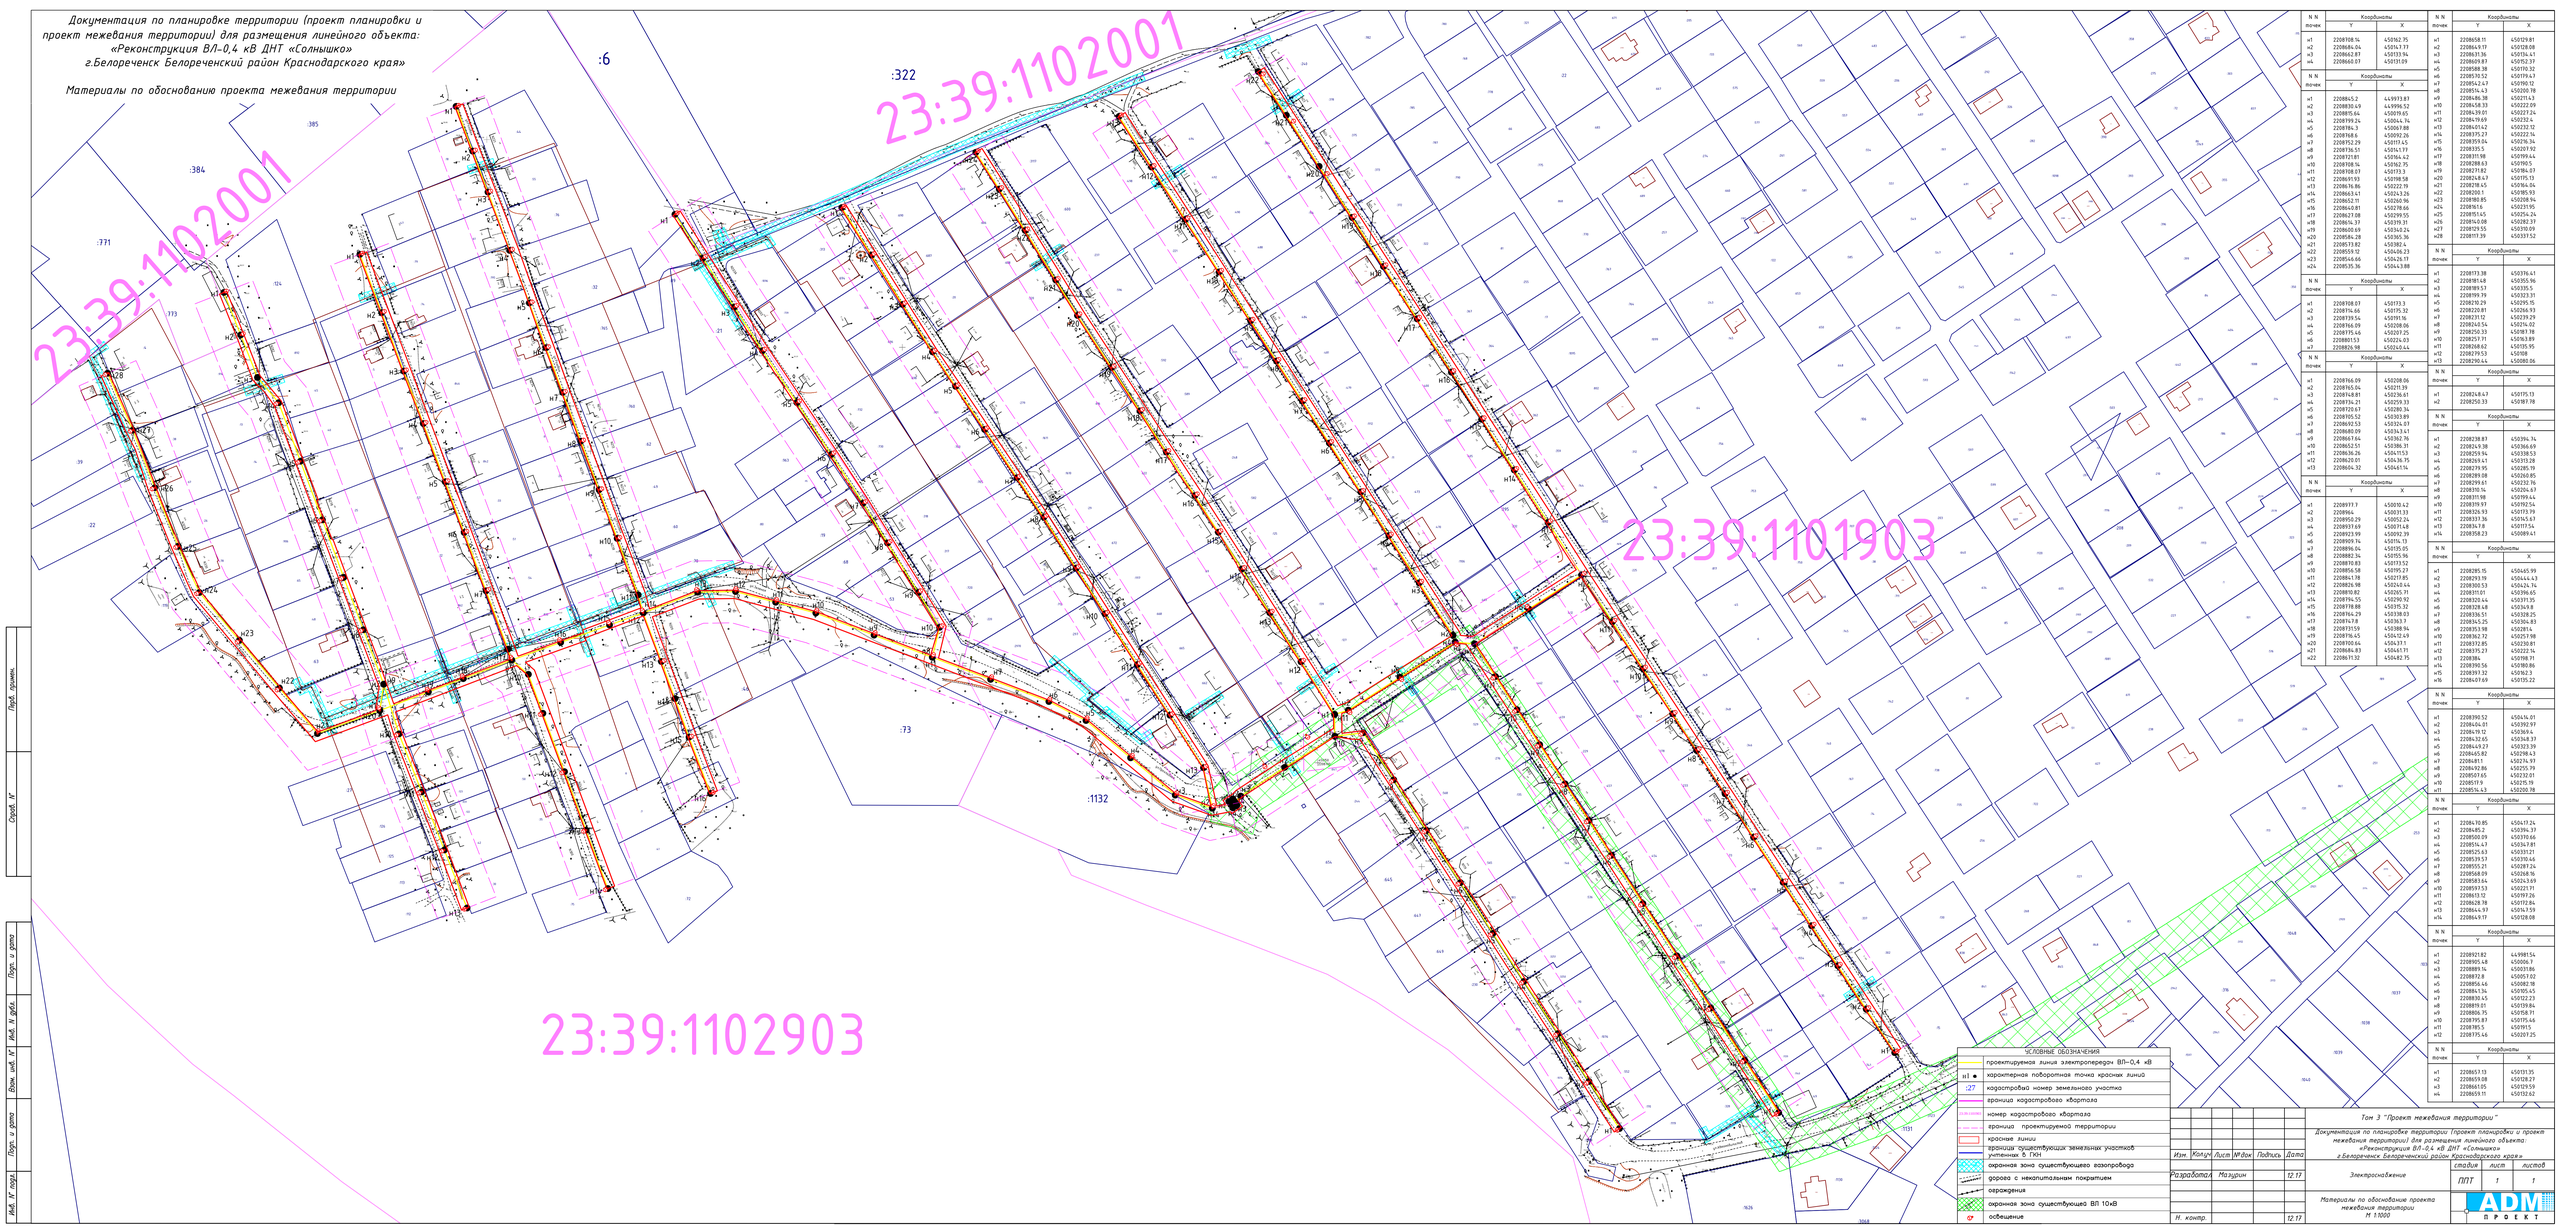

N N точек	Координаты Y	X
н1	2208908.14	4501182.35
н2	2208864.04	4501413.33
н3	2208662.87	4501313.94
н4	2208660.07	4501311.09

N N точек	Координаты Y	X
н1	2208845.2	4499313.83
н2	2208830.49	4499196.52
н3	2208815.64	4500918.65
н4	2208799.24	4500614.74
н5	2208786.3	4500467.88
н6	2208768.1	4500312.26
н7	2208752.29	4501113.45
н8	2208736.51	4501413.77
н9	2208721.81	4501614.42
н10	2208708.14	4501782.75
н11	2208708.07	4501713.3
н12	2208691.93	4501918.68
н13	2208676.86	4502022.19
н14	2208663.61	4502123.26
н15	2208652.71	4502210.96
н16	2208640.81	4502318.66
н17	2208627.08	4502419.55
н18	2208614.37	4502519.31
н19	2208600.69	4502624.24
н20	2208586.28	4502730.36
н21	2208573.82	4502832.4
н22	2208559.12	4501614.23
н23	2208544.66	4501426.17
н24	2208535.36	4501443.88

N N точек	Координаты Y	X
н1	2208908.07	4501713.3
н2	2208876.66	4501715.32
н3	2208739.54	4501618.09
н4	2208766.09	4501208.06
н5	2208915.66	4501139.89
н6	2208801.53	4501224.03
н7	2208826.98	4501424.44

N N точек	Координаты Y	X
н1	2208766.09	4501208.06
н2	2208765.04	4501211.39
н3	2208748.81	4501236.61
н4	2208734.21	4501259.33
н5	2208720.67	4501280.34
н6	2208705.52	4501303.89
н7	2208692.53	4501324.07
н8	2208680.09	4501343.41
н9	2208667.64	4501362.76
н10	2208652.51	4501386.31
н11	2208636.26	4501411.53
н12	2208620.01	4501436.75
н13	2208604.32	4501461.14

N N точек	Координаты Y	X
н1	2208937.7	4500314.2
н2	2208964	4500513.33
н3	2208950.29	4500512.24
н4	2208937.69	4500511.48
н5	2208923.99	4500512.39
н6	2208909.74	4500514.33
н7	2208896.04	4500515.05
н8	2208882.34	4500515.96
н9	2208870.83	4501713.52
н10	2208856.58	4501715.27
н11	2208841.78	4502121.85
н12	2208826.98	4502424.44
н13	2208810.82	4502625.71
н14	2208794.55	4502790.92
н15	2208778.88	4503535.32
н16	2208766.29	4503538.93
н17	2208747.8	4503633.7
н18	2208731.59	4503838.54
н19	2208716.45	4504124.69
н20	2208701.31	4504413.71
н21	2208684.83	4504643.91
н22	2208671.32	4504812.75

N N точек	Координаты Y	X
н1	2208658.11	4501219.81
н2	2208649.97	4501218.08
н3	2208631.36	4501216.43
н4	2208609.87	4501212.37
н5	2208588.38	4501210.32
н6	2208570.52	4501198.43
н7	2208562.63	4501190.12
н8	2208554.43	4501200.78
н9	2208486.28	4502214.43
н10	2208458.33	4502222.69
н11	2208439.01	4502227.24
н12	2208419.69	4502232.4
н13	2208401.42	4502232.32
н14	2208395.27	4502232.34
н15	2208359.04	4502216.34
н16	2208351.5	4501997.92
н17	2208311.98	4501999.44
н18	2208288.63	4501985.12
н19	2208271.82	4501984.37
н20	2208243.47	4501975.13
н21	2208218.45	4501964.04
н22	2208203.5	4501955.93
н23	2208180.85	4501208.94
н24	2208161.6	4501207.95
н25	2208151.45	4501054.24
н26	2208146.08	4501052.37
н27	2208129.55	4501039.09
н28	2208117.39	4501037.52

N N точек	Координаты Y	X
н1	2208773.38	4501396.41
н2	2208758.48	4501355.96
н3	2208739.57	4501335.5
н4	2208719.79	4501323.31
н5	2208705.15	4501295.15
н6	2208220.81	4501266.93
н7	2208207.12	4501239.29
н8	2208243.54	4501214.02
н9	2208250.23	4501187.78
н10	2208257.31	4501163.89
н11	2208308.62	4501155.95
н12	2208279.53	4501108
н13	2208290.64	4501080.06

N N точек	Координаты Y	X
н1	2208243.43	4501175.13
н2	2208250.23	4501187.78

N N точек	Координаты Y	X
н1	2208238.83	4501396.34
н2	2208249.38	4501366.69
н3	2208259.54	4501338.53
н4	2208269.61	4501313.28
н5	2208279.95	4501285.19
н6	2208289.98	4501260.85
н7	2208299.61	4501232.76
н8	2208310.54	4501196.43
н9	2208311.98	4501199.44
н10	2208319.97	4501192.54
н11	2208326.93	4501173.79
н12	2208331.36	4501163.93
н13	2208334.1	4501155.4
н14	2208358.23	4501089.41

N N точек	Координаты Y	X
н1	2208285.15	4501465.99
н2	2208293.19	4501444.43
н3	2208303.13	4501416.74
н4	2208311.01	4501396.65
н5	2208320.44	4501371.35
н6	2208328.48	4501349.8
н7	2208336.51	4501328.25
н8	2208345.25	4501306.83
н9	2208353.98	4501285.4
н10	2208362.72	4501257.98
н11	2208372.85	4501231.81
н12	2208375.23	4501222.54
н13	2208384	4501198.71
н14	2208390.56	4501180.86
н15	2208393.32	4501162.3
н16	2208417.99	4501105.22

N N точек	Координаты Y	X
н1	2208390.52	4501414.01
н2	2208404.01	4501392.97
н3	2208419.12	4501369.4
н4	2208432.65	4501368.37
н5	2208449.23	4501323.39
н6	2208465.82	4501298.43
н7	2208481.1	4501274.93
н8	2208492.86	4501255.79
н9	2208507.65	4501232.01
н10	2208519.9	4501215.19
н11	2208536.43	4501200.78

N N точек	Координаты Y	X
н1	2208670.85	4501417.24
н2	2208685.2	4501396.37
н3	2208700.09	4501370.66
н4	2208536.43	4501367.81
н5	2208525.63	4501337.21
н6	2208519.53	4501330.66
н7	2208505.21	4501287.24
н8	2208568.09	4501268.16
н9	2208583.44	4501243.69
н10	2208597.53	4501227.91
н11	2208613.72	4501197.26
н12	2208628.78	4501172.84
н13	2208644.49	4501141.59
н14	2208645.97	4501138.68

N N точек	Координаты Y	X
н1	2208921.82	4499815.4
н2	2208905.48	4500006.7
н3	2208889.14	4500331.86
н4	2208872.8	4500577.02
н5	2208856.46	4500812.98
н6	2208843.34	4501005.45
н7	2208830.45	4501202.23
н8	2208819.81	4501319.84
н9	2208806.75	4501458.71
н10	2208795.87	4501575.46
н11	2208783.5	4501791.5
н12	2208775.46	4502037.25

N N точек	Координаты Y	X
н1	2208657.13	4501131.35
н2	2208659.08	4501128.27
н3	2208661.05	4501129.59
н4	2208659.71	4501132.62

УСЛОВНЫЕ ОБОЗНАЧЕНИЯ

- проектируемая линия электропередач ВЛ–0,4 кВ
- н1 ● характерная поворотная точка красных линий
- :27 кадастровый номер земельного участка
- граница кадастрового квартала
- номер кадастрового квартала
- граница проектируемой территории
- красные линии
- границы существующих земельных участков учтенных в ГКН
- охранная зона существующего газопровода
- дорога с неусовершенствованным покрытием
- ограждения
- охранная зона существующей ВЛ 10кВ
- освещение

Изм.	Кол.уч.	Лист	№док.	Подпись	Дата
Разработал	Мазурин				12.17
Н. контр.					12.17

Том 3 "Проект межевания территории"

Документация по планировке территории (проект планировки и проект межевания территории) для размещения линейного объекта: «Реконструкция ВЛ-0,4 кВ ДНТ «Солнышко» г.Белореченск Белореченский район Краснодарского края»

Электроснабжение

стадия	лист	листов
ППТ	1	1

Материалы по обоснованию проекта межевания территории М 1:1000

ADM ПРОЕКТ

Перв. примен.

Справ. №

Подп. и дата

Инв. № подл.

Взам. инв. №

Подп. и дата

Инв. № дубл.

Подп. и дата

Инв. № подл.