Документация по планировке территории (проект планировки и проект межевания территории) для размещения линейного объекта:
«Реконструкция ВЛ-0,4 кВ ДНТ «Солнышко»
г.Белореченск Белореченский район Краснодарского края»

Чертеж межевания территории

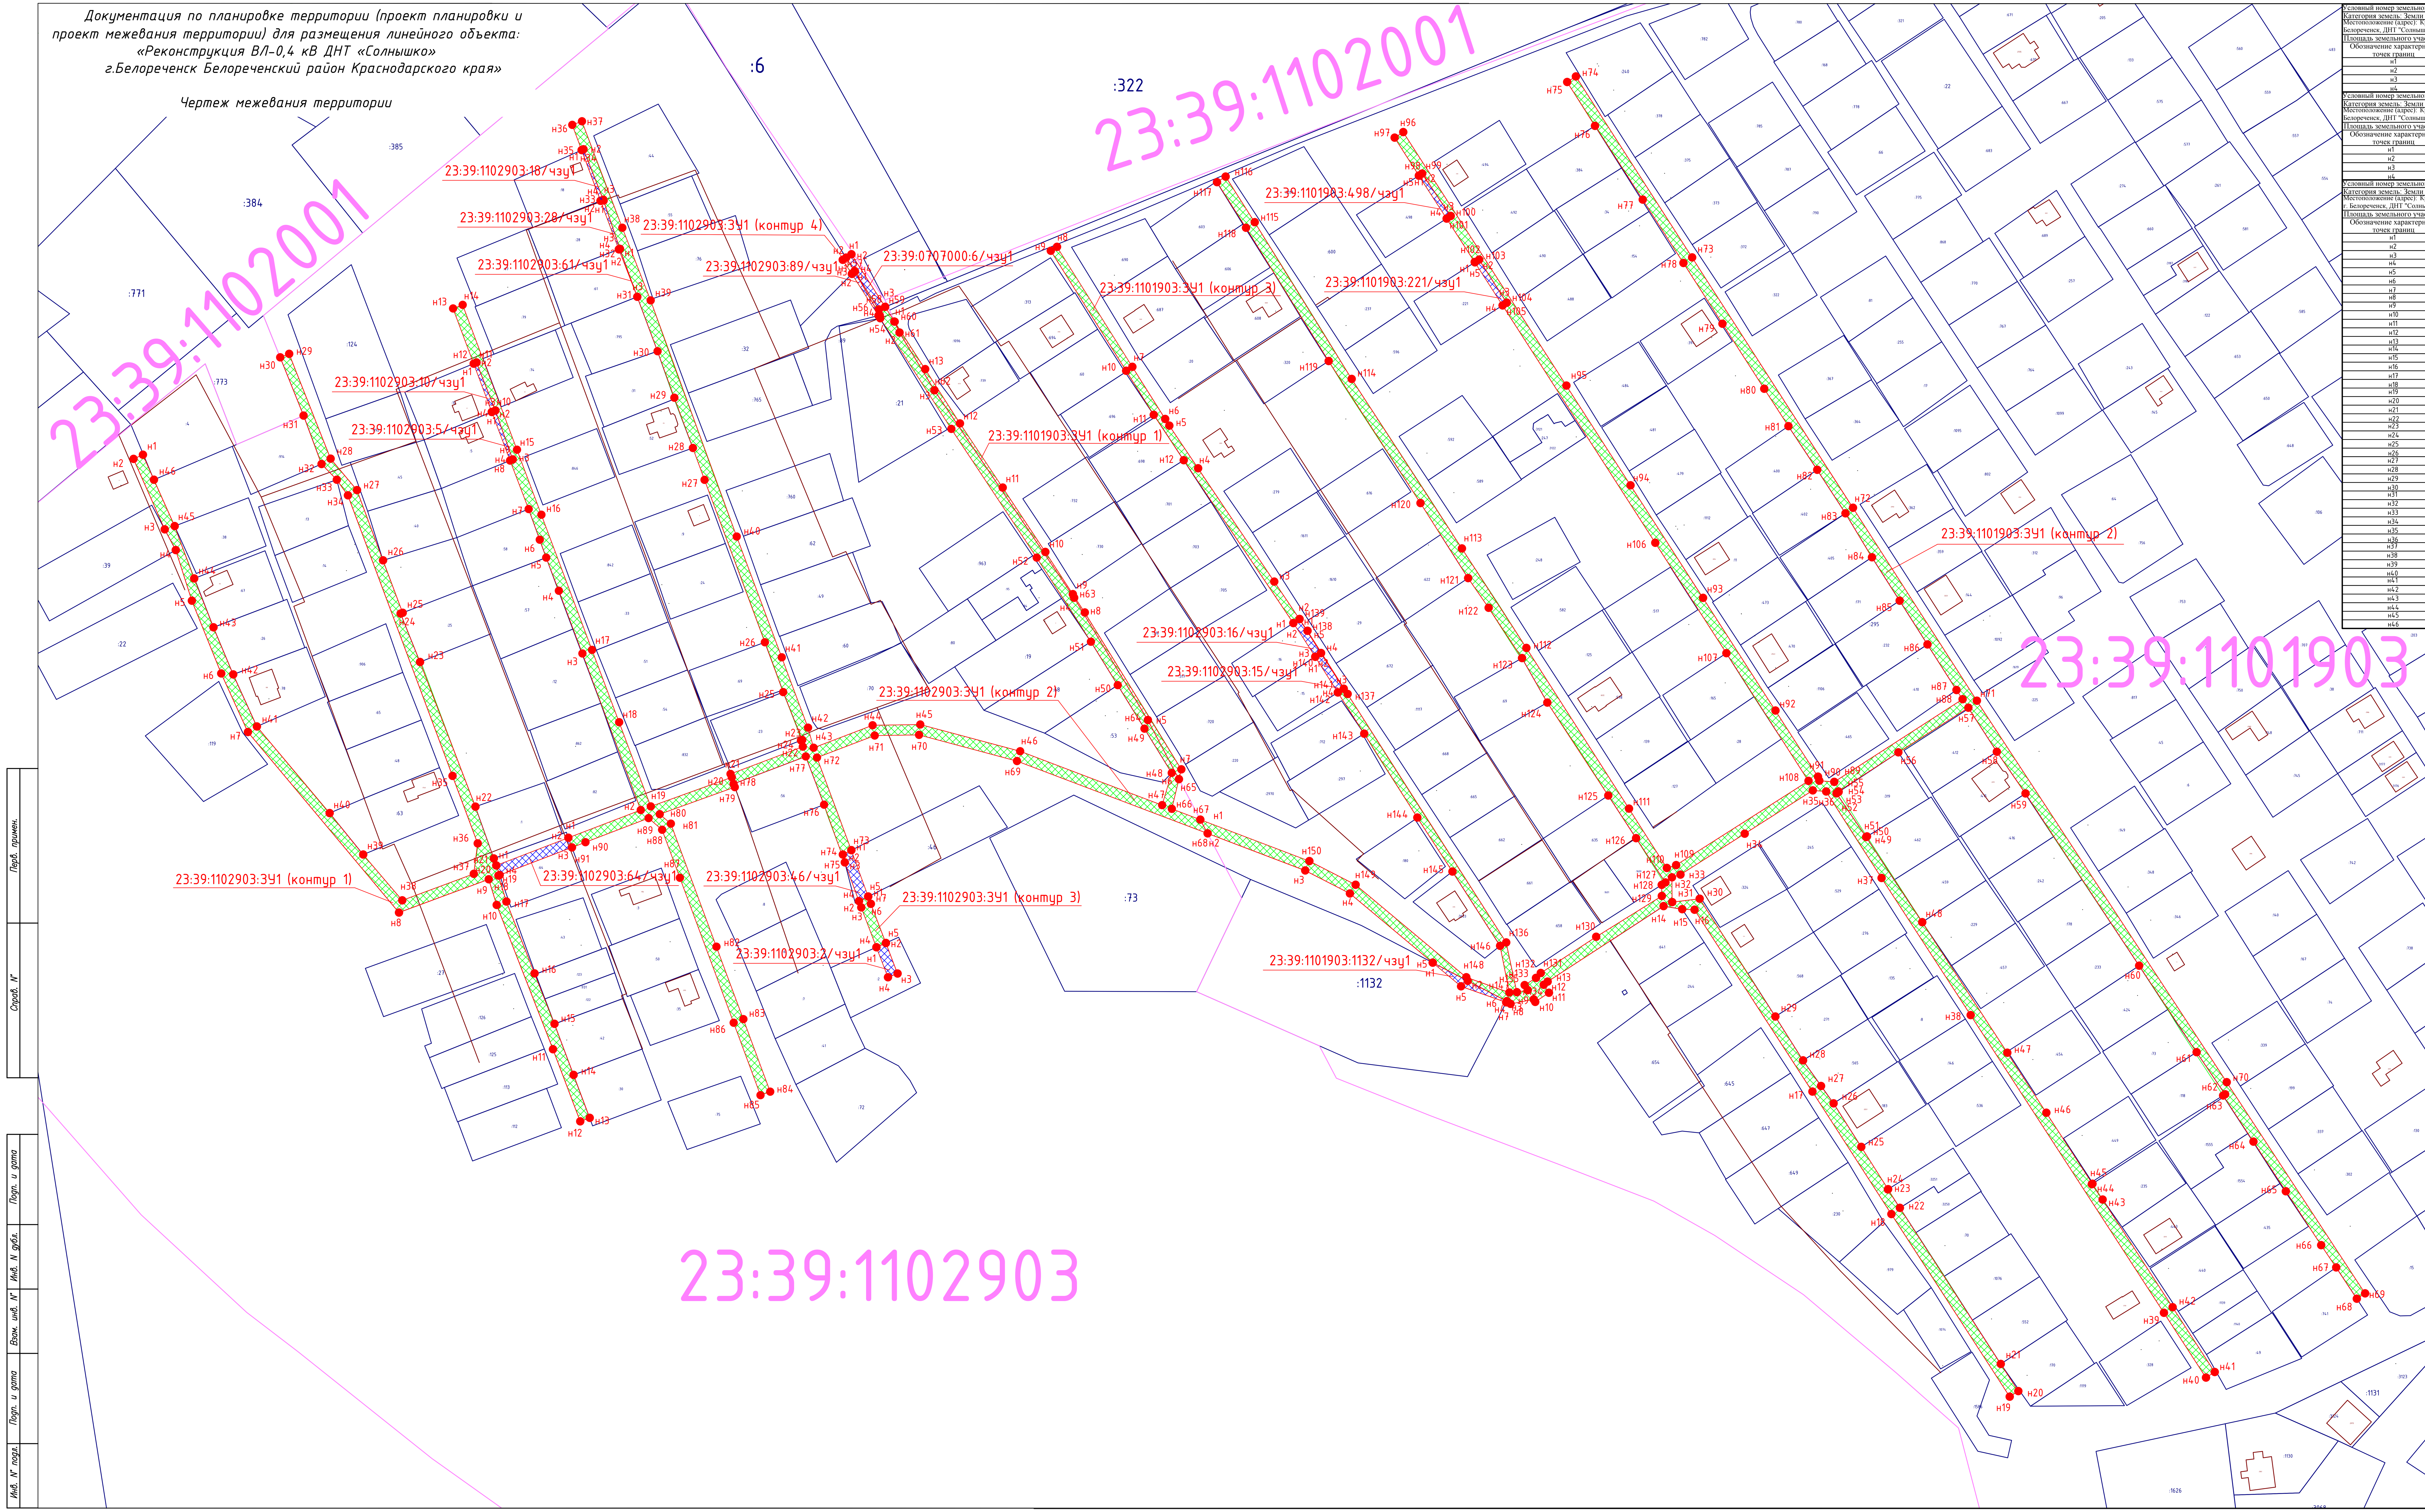

Условный номер земельного участка: 23:39:1102903:10/чзу1		
Категория земель: Земли населённых пунктов		
Местоположение (адрес): Краснодарский край, р-н Белореченский, г. Белореченск, ДНТ "Солнышко", уч.269		
Площадь земельного участка - 27,0 м²		
Обозначение характерных точек границ	Координаты, м	
	Y	X
н1	2208246.43	450373.15
н2	2208247.51	450373.6
н3	2208254.82	450354.98
н4	2208253.43	450354.41

Условный номер земельного участка: 23:39:1102903:64/чзу1		
Категория земель: Земли населённых пунктов		
Местоположение (адрес): Краснодарский край, р-н Белореченский, г. Белореченск, ДНТ "Солнышко", уч.274		
Площадь земельного участка - 120,0 м²		
Обозначение характерных точек границ	Координаты, м	
	Y	X
н1	2208255.17	450178.43
н2	2208283.17	450189.16
н3	2208284.55	450185.41
н4	2208256.5	450174.67

Условный номер земельного участка: 23:39:1102903:ЗУ1 (контур 1)

Категория земель: Земли населённых пунктов

Местоположение (адрес): Краснодарский край, р-н Белореченский, г. Белореченск, ДНТ "Солнышко"

Площадь земельного участка - 2216,0 м²

Площадь земельного участка - 16,0 м²		
Обозначение характерных точек границ	Координаты, м	
	Y	X
н1	2208296.74	450436.8
н2	2208295.66	450436.37
н3	2208302.77	450417.54
н4	2208303.17	450417.69

н141	2208584.16	450247.01
н142	2208581.87	450245.55
н143	2208592.1	450229.55
н144	2208612.7	450196.99
н145	2208626.33	450176.04
н146	2208644.85	450147.21
н147	2208648.46	450129.07
н148	2208631.71	450135.03
н149	2208588.77	450170.91
н150	2208570.81	450180.11

УСЛОВНЫЕ ОБОЗНАЧЕНИЯ

н1 ●	характерная поворотная точка красных линий
:27	кадастровый номер земельного участка
	граница кадастрового квартала
23:39:1101903	номер кадастрового квартала
	красные линии
	границы существующих земельных участков учтенных в ГКН
	границы формируемых частей земельных участков
	границы формируемых земельных участков
23:39:1101903:1132/чзу1	кадастровый номер формируемой части земельного участка
23:39:1101903:ЗУ1 (контур 1)	кадастровый номер формируемого многоконтурного земельного участка

Изм.	Кол.уч	Лист	№док	Подпись	Дата
Разработал		Мазурин			12.17
Н. контр.					12.17

Том 3 "Проект межевания территории"

Документация по планировке территории (проект планировки и проект межевания территории) для размещения линейного объекта: «Реконструкция ВЛ-0,4 кВ ДНТ «Солнышко» г.Белореченск Белореченский район Краснодарского края»

Электроснабжение

стадия	лист	листов
ППТ	1	1

Чертеж межевания территории М 1:10000

ADM ПРОЕКТ

Инв. № подл. | Подп. и дата | Взам. инв. № | Инв. № дубл. | Подп. и дата | Соглас. | Перв. примен.