


Чертеж межевания территории

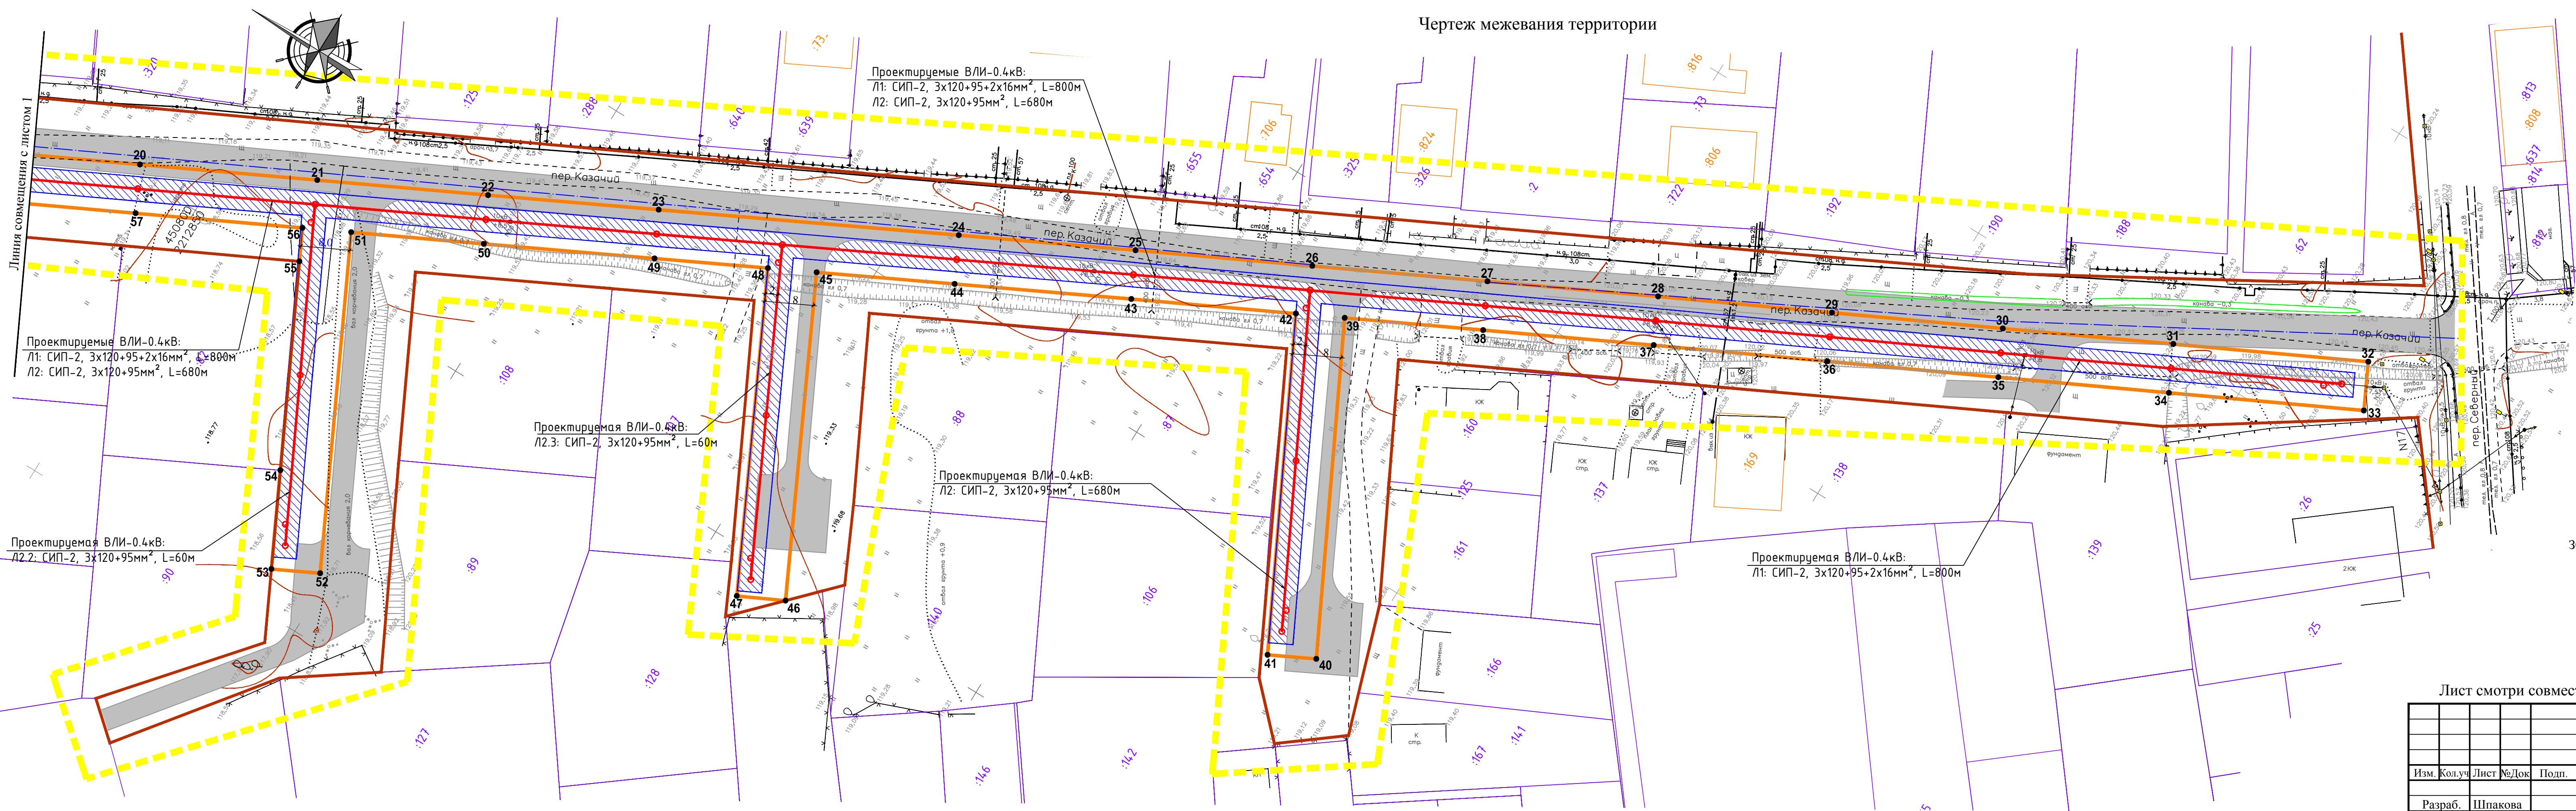

УСЛОВНЫЕ ОБОЗНАЧЕНИЯ

- Граница проектирования
- Проектируемый линейный объект и КТП
- Устанавливаемые красные линии
- Граница зоны планируемого размещения линейного объекта
- Характерные точки границ планируемых земельных участков
- Границы существующих земельных участков, стоящих на кадастровом учете
- Изменяемые границы земельных участков
- Проектируемые границы земельного участка для КТП в постоянное пользование
- Дороги, проезды, площадки
- Линия электропередач 10 кВ
- Газопровод высокого давления

ЗОНЫ С ОСОБЫМИ УСЛОВИЯМИ ИСПОЛЬЗОВАНИЯ ТЕРРИТОРИИ

- Устанавливаемая охранный зона планируемого к размещению линейного объекта

Лист смотри совместно с листом 1

					17-232 - ПМТ			
					КТП 10/0,4 и ВЛ-0,4 кВ по пер. Казачьему в г. Белореченске Белореченского района Краснодарского края			
Изм.	Кол.уч.	Лист	№Док	Подп.	Дата	Проект межевания территории для линейного объекта		
						Стадия	Лист	Листов
Разраб.	И	Ш	П		06.18	П	2	
ГАП	Н	Н			06.18			
Чертеж межевания территории. М 1:500						МУП "Архитектура и градостроительство МО Белореченский район"		