
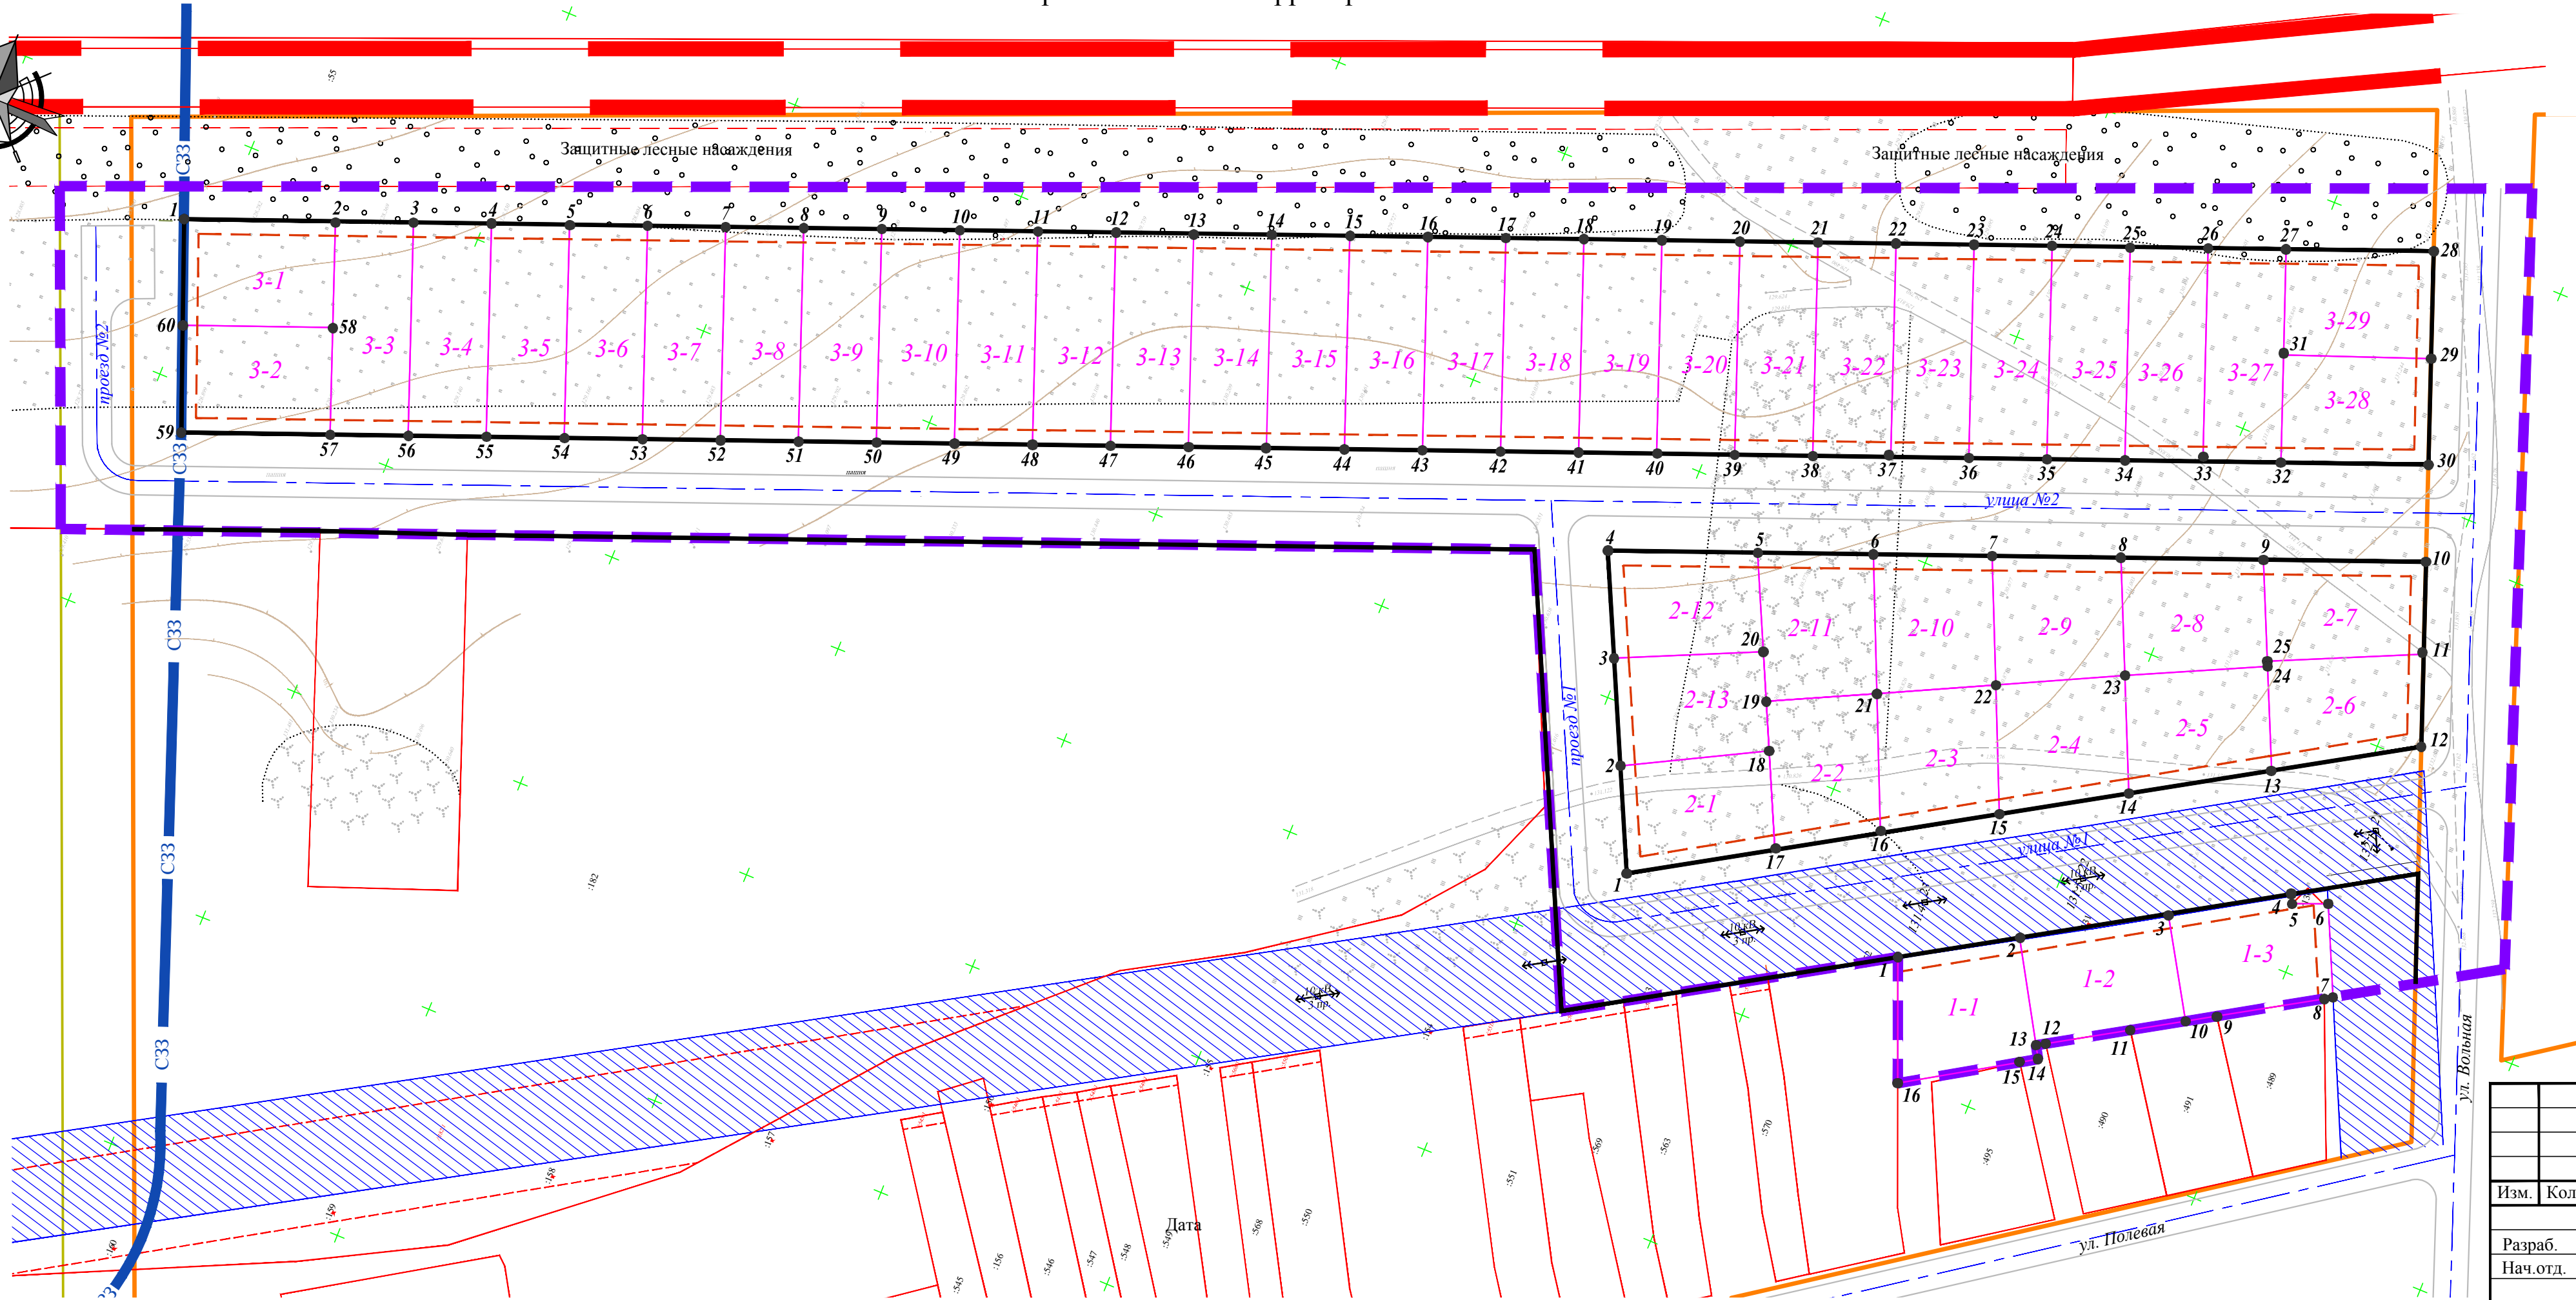


Чертеж межевания территории

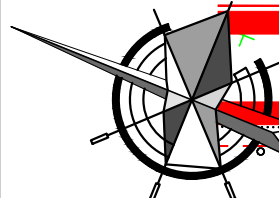

- УСЛОВНЫЕ ОБОЗНАЧЕНИЯ
- Границы населенного пункта
  - Границы проектирования
  - Границы существующих элементов планировочной структуры - территориальная зона Ж-1Б
  - Красные линии, утвержденные проектом планировки территории. Границы проектируемых элементов планировочной структуры
  - Линия застройки
  - Границы существующих земельных участков, стоящих на кадастровом учет
  - Границы образуемых земельных участков
  - Границы изменяемых земельных участков
  - 1-2 - Условные номера образуемых земельных участков

Муниципальный контракт №233-ПМТ					
Проект планировки территории площадью 7,2 га под жилую застройку для дальнейшего формирования и предоставления земельных участков гражданам, имеющих трех и более детей, по адресу: Краснодарский край, Белореченский район, Родниковское сельское поселение, поселок Степной, кадастровый квартал 23:39:0707001					
Изм.	Кол.	Лист	№ док.	Подпись	Дата
Разраб.	Шпакова				08.18
Нач.отд.	Назаренко				08.18
Проект межевания территории. Основная часть				Стадия	Лист
Чертеж межевания территории. М 1:1000				ПМ	1
				Листов	
				МУП "Архитектура и градостроительство МО Белореченский район"	

Инов. № подл.	Подп. и дата	Взам. инв. №