ЧЕРТЕЖ МЕЖЕВАНИЯ ТЕРРИТОРИИ

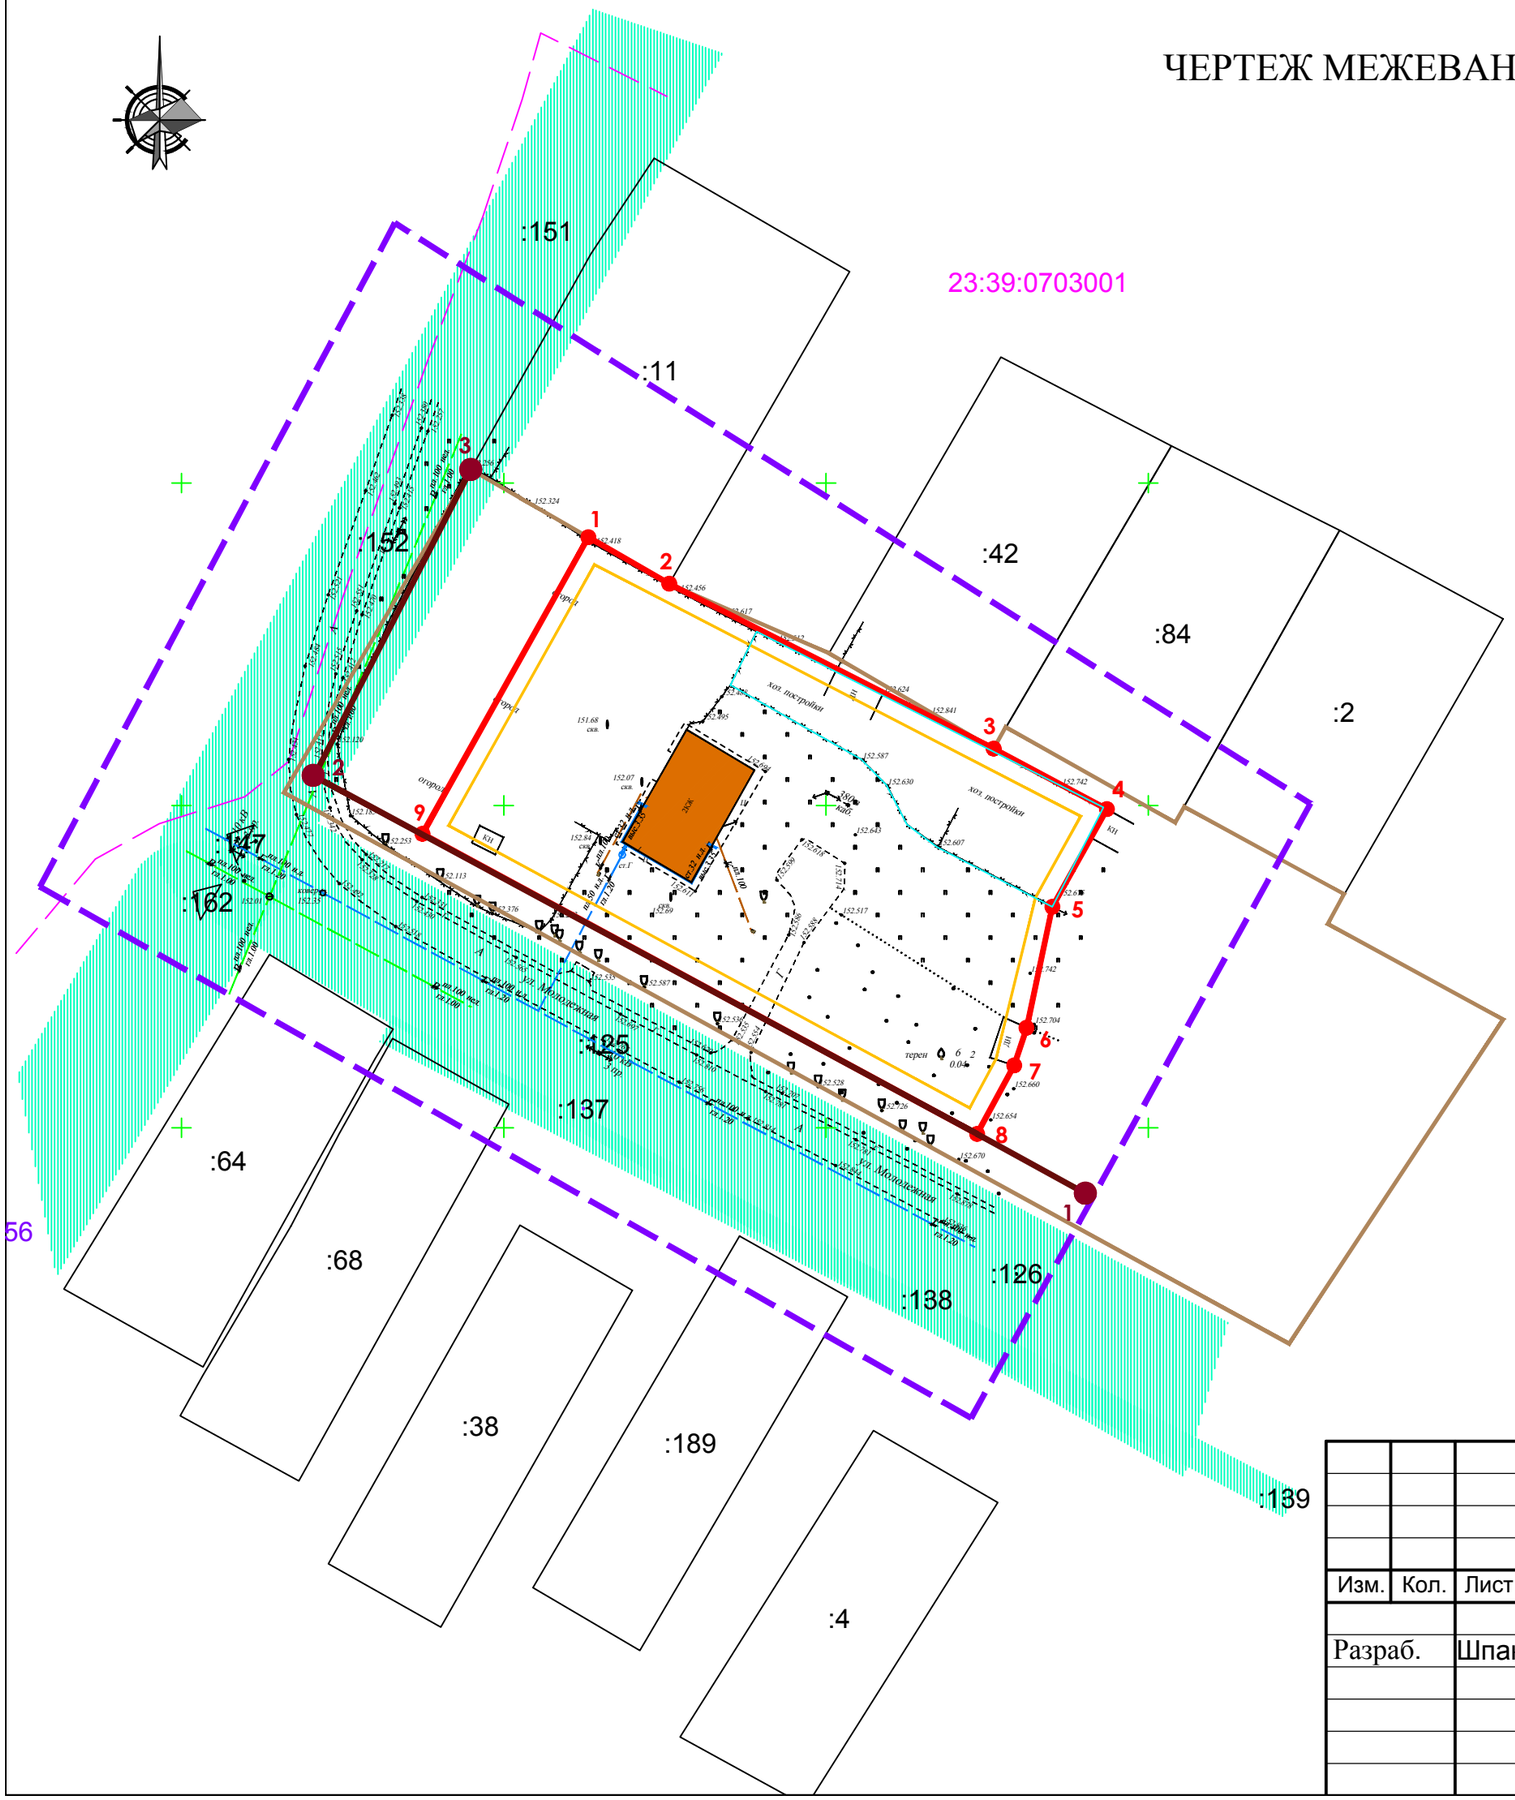

УСЛОВНЫЕ ОБОЗНАЧЕНИЯ

- Граница проектирования
- Устанавливаемые красные линии
- Граница территориальной зоны
- :97 — Границы земельных участков, стоящих на кадастровом учете
- Проектируемая граница земельного участка
- •2 — Характерные точки проектируемого участка
- Линия регулирования застройки
- Граница кадастрового квартала
- Линии электропередачи ВЛ-0,4 кВ и ВЛ-10 кВ
- Г — Газопровод низкого давления
- К — Канализация (МОС)
- В — Водопровод
- Ограждение

Каталог координат
характерных точек красных линий

№ точек	Координаты	
	X	Y
1	445289.85	2219340.21
2	445354.56	2219220.57
3	445402.22	2219244.94

Изм.	Кол.	Лист	№док	Подпись	Дата
Разраб.		Шпакова			

23-12-П/187

Малоэтажная жилая застройка, земельный участок расположенный по адресу: Краснодарский край, Белореченский район, п.Восточный, ул. Молодежная, 1

Проект межевания территории	Стадия	Лист	Листов
	ПМ		

Чертеж межевания территории.
М 1:1000

МУП "Архитектура и градостроительство МО Белореченский район"