


Технико-экономические показатели

№ п/п	Наименование показателей	Площадь м²
1	Общая площадь проектируемой территории	13001
2	Площадь территории для ИЖС, 16 земельных участков площадью от 404 до 1238 кв.м.	10706
3	Площадь территории общего пользования (улицы и проезды)	2295

Чертеж межевания территории.

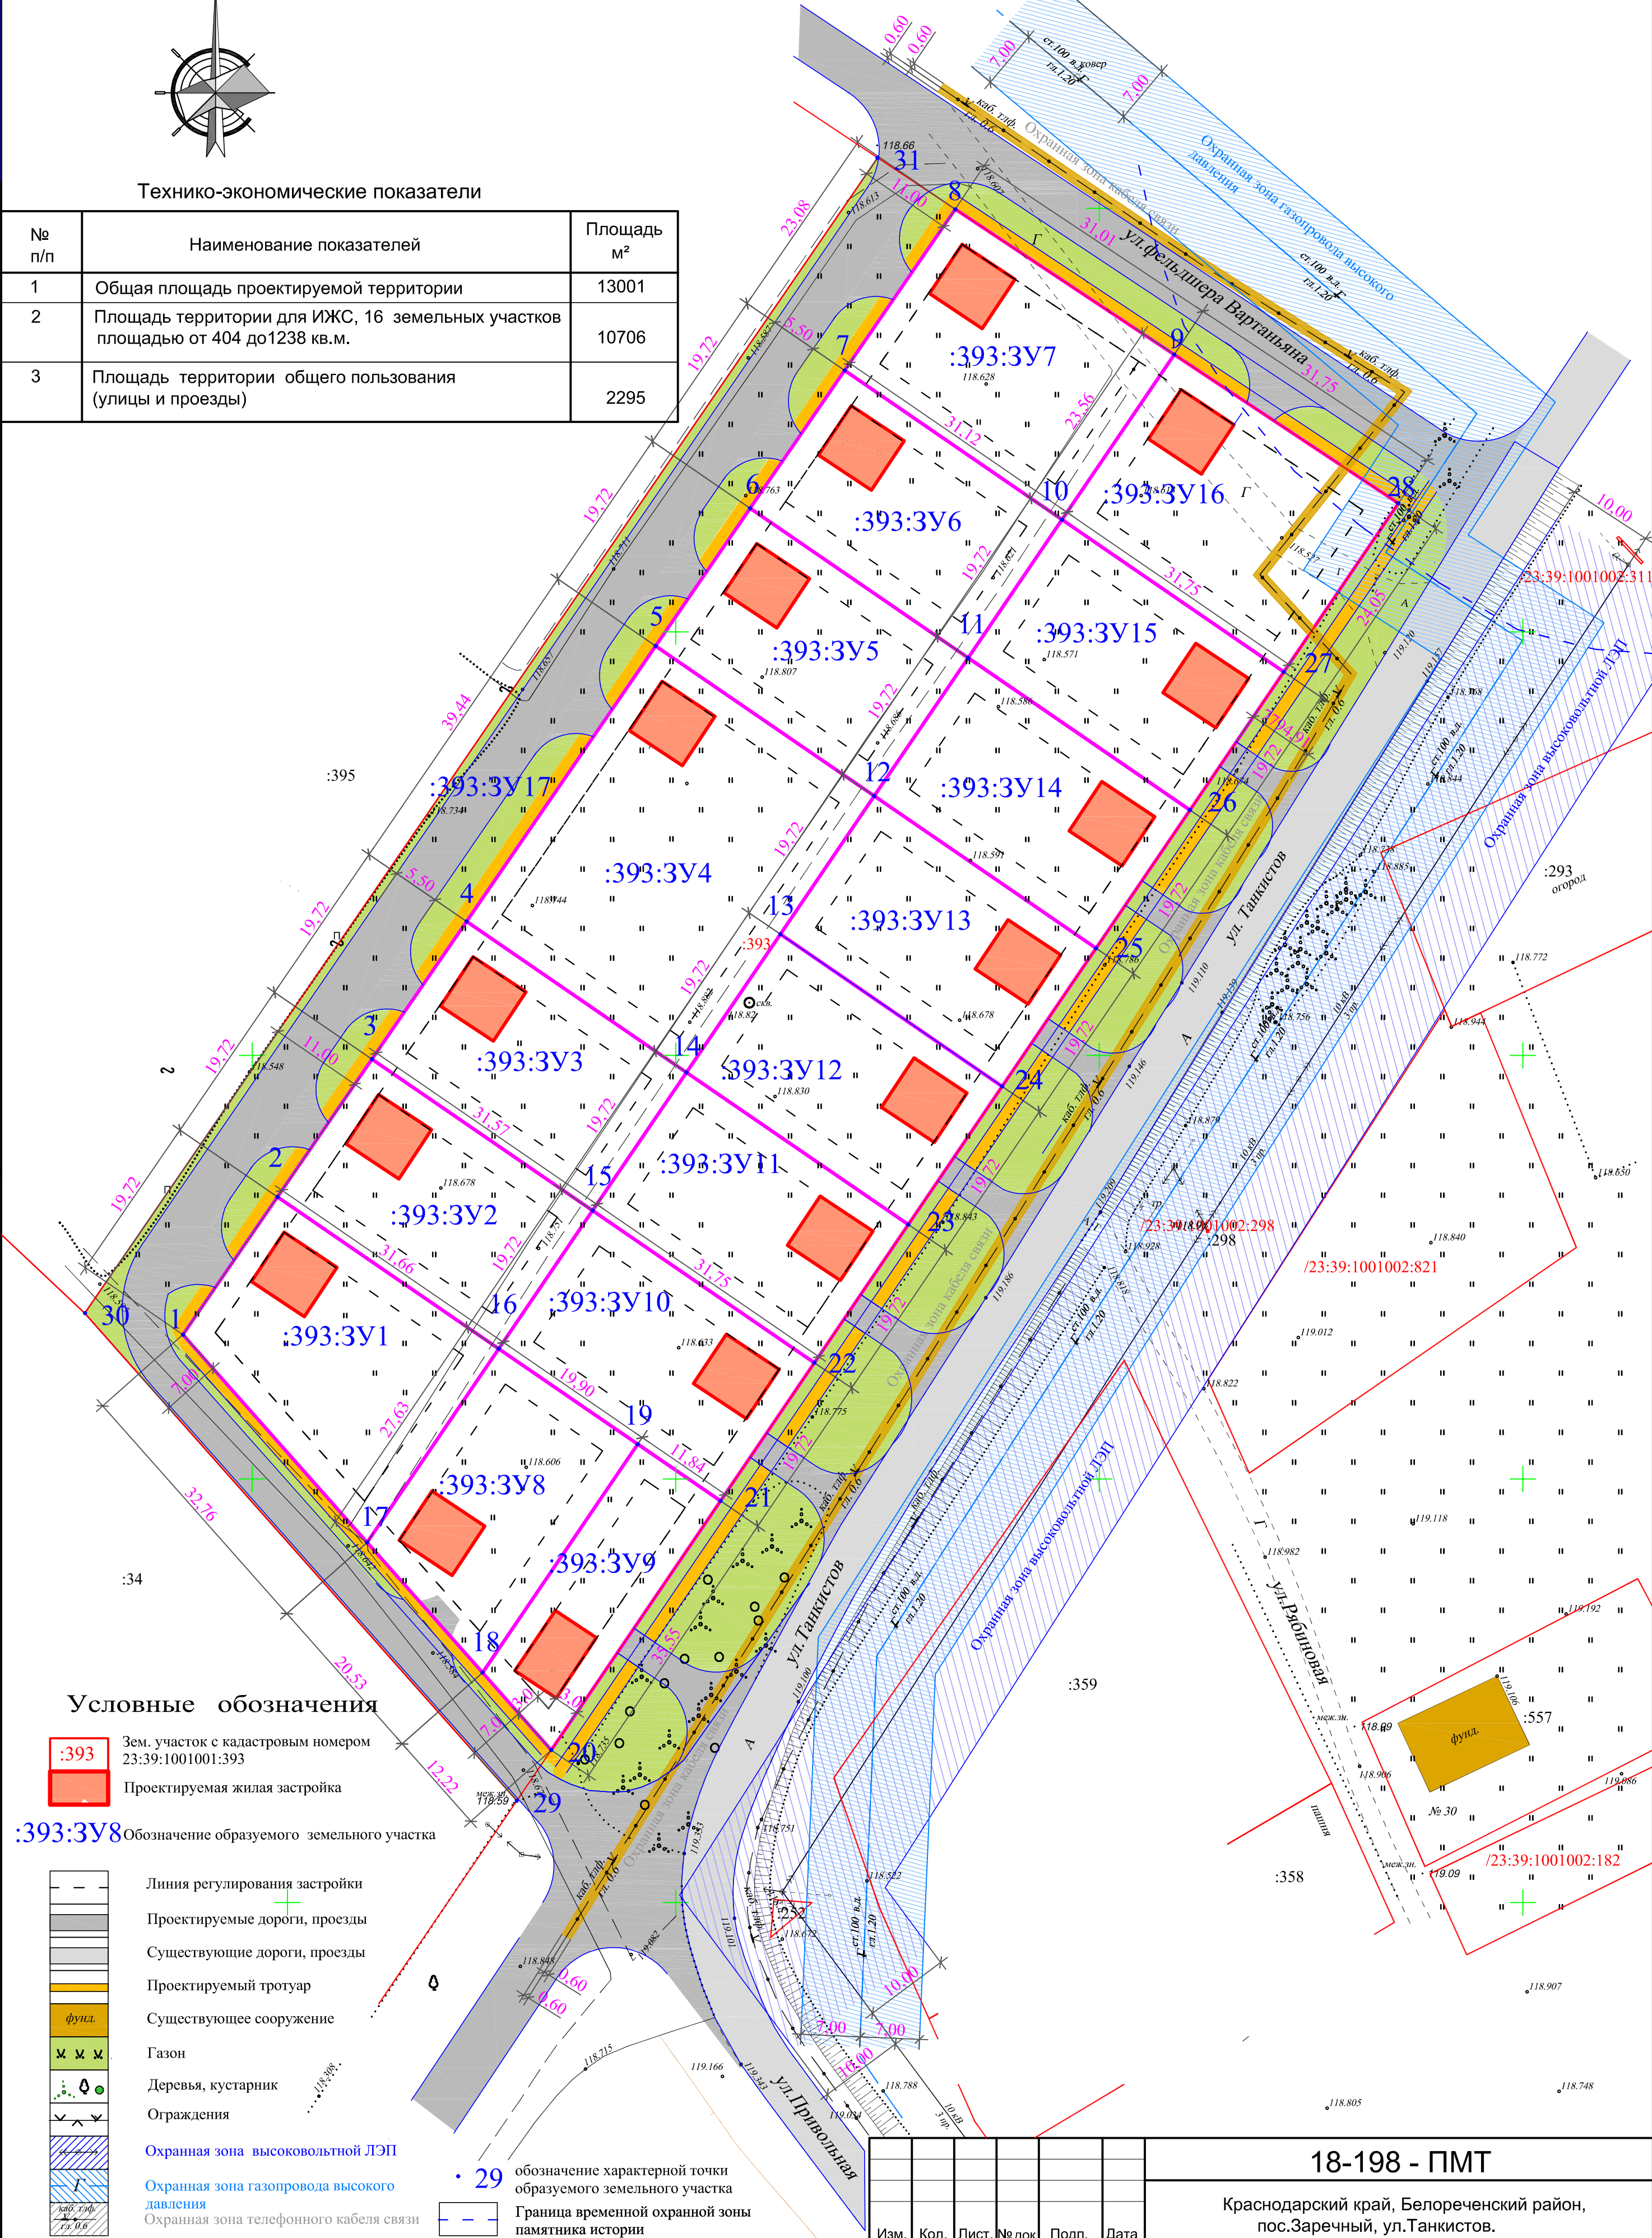

Условные обозначения

- :393 Зем. участок с кадастровым номером 23:39:1001001:393
- Проектируемая жилая застройка
- :393:3Y8 Обозначение образуемого земельного участка

- Линия регулирования застройки
- Проектируемые дороги, проезды
- Существующие дороги, проезды
- Проектируемый тротуар
- Существующее сооружение
- Газон
- Деревья, кустарник
- Ограждения
- Охранная зона высоковольтной ЛЭП
- Охранная зона газопровода высокого давления
- Охранная зона телефонного кабеля связи

Примечание:
1. Обеспечить защиту, сохранность или перенос инженерных сетей, находящихся в придорожной полосе и согласовать с эксплуатирующими службами.
2. Обеспечить доступ к сетям эксплуатирующим службам.

						18-198 - ПМТ		
						Краснодарский край, Белореченский район, пос. Заречный, ул. Танкистов.		
Изм.	Кол.	Лист	На док.	Подп.	Дата	Проект межевания территории.	Стадия	Лист
Разраб.		Шпакова					П	1
Нач. отд.		Назаренко				Чертеж межевания территории. М 1:500	МУП "Архитектура и градостроительство МО Белореченский район"	