



Чертёж красных линий

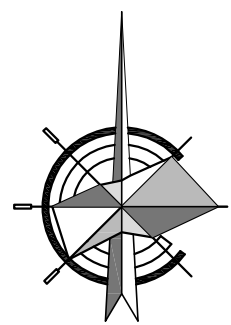

Каталог координат характерных точек красных линий

№ точек	X	Y
1	447518.00	2208685.31
2	447527.14	2208677.20
3	447542.51	2208663.57
4	447567.04	2208641.84
5	447583.29	2208653.00
6	447599.55	2215379.31
7	447615.81	2208675.31
8	447648.33	2208697.63
9	447664.59	2208708.78
10	447680.85	2208719.94
11	447699.89	2208733.01
12	447682.74	2208758.85
13	447665.18	2208785.31
14	447645.27	2208771.78
15	447628.96	2208760.70
16	447612.65	2208749.62
17	447596.34	2208738.54
18	447580.03	2208727.45
19	447563.72	2208716.37
20	447547.41	2208705.29

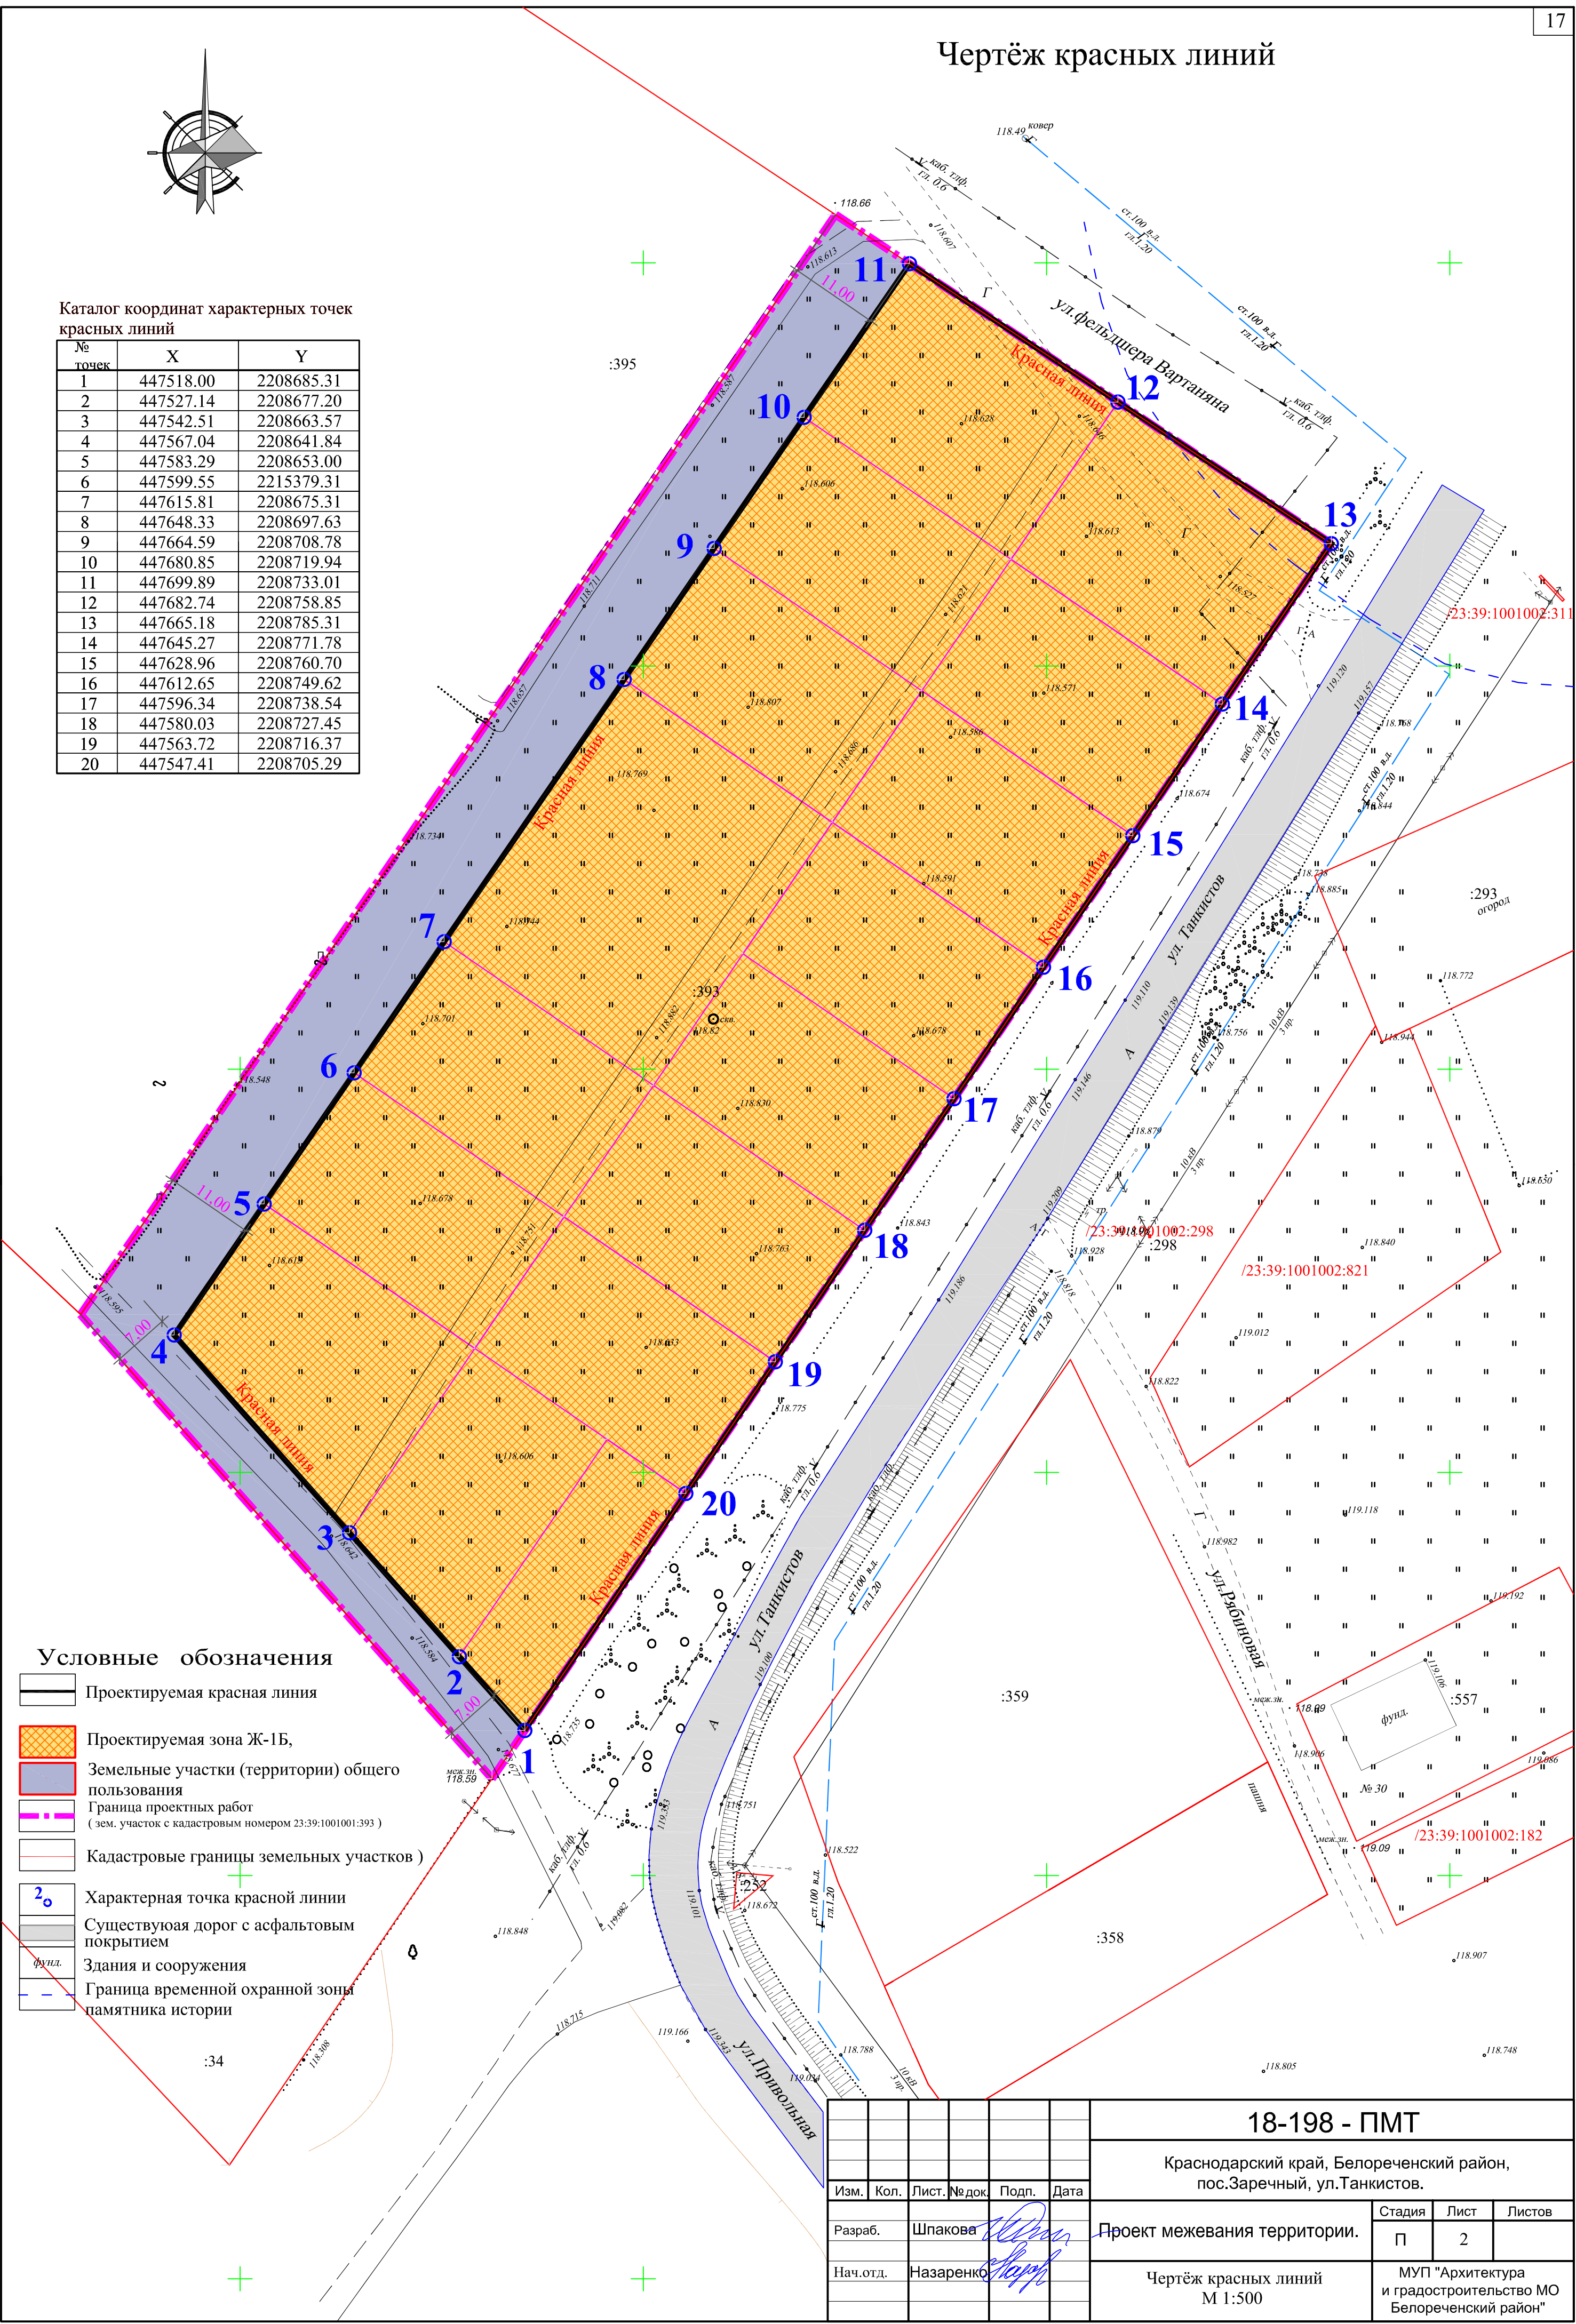

Условные обозначения

- Проектируемая красная линия
- Проектируемая зона Ж-1Б,
- Земельные участки (территории) общего пользования
- Граница проектных работ (зем. участок с кадастровым номером 23:39:1001001:393)
- Кадастровые границы земельных участков)
- Характерная точка красной линии
- Существующая дорог с асфальтовым покрытием
- Здания и сооружения
- Граница временной охранной зоны памятника истории

						18-198 - ПМТ		
						Краснодарский край, Белореченский район, пос.Заречный, ул.Танкистов.		
Изм.	Кол.	Лист	№ док.	Подп.	Дата	Проект межевания территории.	Стадия	Лист
Разраб.		Шпакова					П	2
Нач.отд.		Назаренко				Чертёж красных линий М 1:500	МУП "Архитектура и градостроительство МО Белореченский район"	