


Чертеж межевания территории

УСЛОВНЫЕ ОБОЗНАЧЕНИЯ

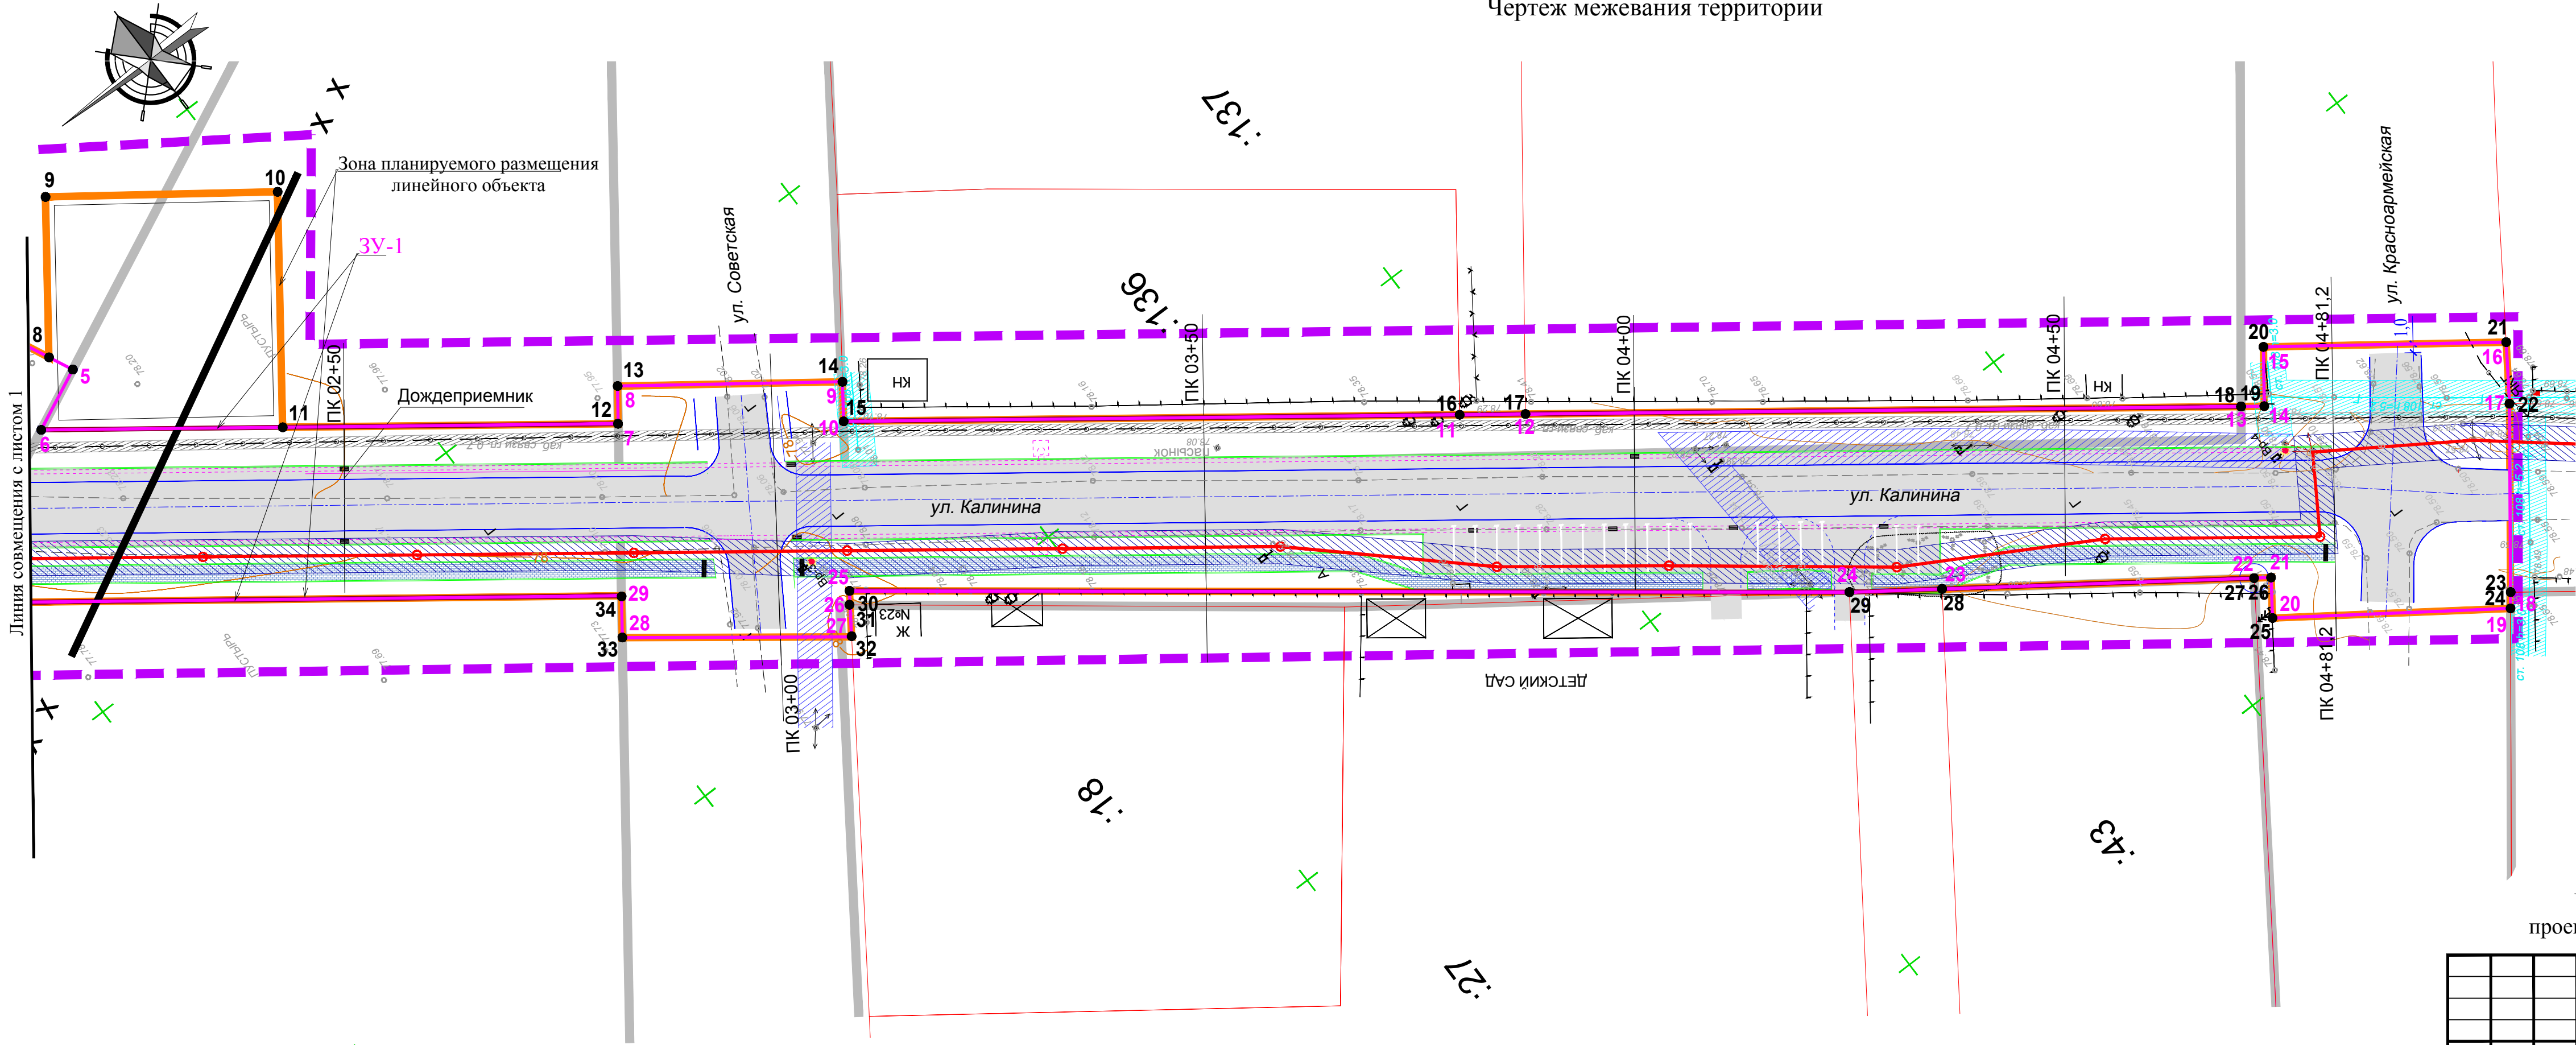

	- Граница проектирования
	- Ориентировочная граница санитарно-защитной зоны от производственных, сельскохозяйственных предприятий и объектов специального назначения, согласно СанПиН 2.2.1/2.1.1.1200-03 (хладбище)
	- Граница территориальной зоны ИТ-2 существующая
	- Красная линия устанавливаемая
	- Граница зоны планируемого размещения линейного объекта
	- Характерные точки границ зоны планируемого размещения линейных объектов
	- Границы проектируемого земельного участка под автодорогу в постоянное пользование
	- Характерные точки границ зоны участка под автодорогу в постоянное пользование
	- Проектируемый линейный объект - дорога
	- Проектируемый линейный объект - тротуар
	- Границы полос движения дороги
	- Бордюрные ограждения
	- Ливневая канализация
	- Проектируемый линейный объект - ВЛИ-0,4 кВ (искусственное освещение)
	- Границы существующих земельных участков, стоящих на кадастровом учете
	- Опоры линии электропередач существующие

ЗОНЫ С ОСОБЫМИ УСЛОВИЯМИ ИСПОЛЬЗОВАНИЯ ТЕРРИТОРИИ

	- Охранная зона ВЛИ-0,4 кВ
	- Охранная зона кабеля связи
	- Охранная зона газопроводов

Лист смотри совместно с листом 1

Чертеж межевания территории включает материалы по обоснованию проекта межевания.

						19-01-П/42 - ПМТ			
						Автомобильные дороги IV категории по улицам Ленина и Калинина в селе Великовечном Белореченского района Краснодарского края			
Изм.	Кол.уч.	Лист	№Док.	Подп.	Дата	Проект межевания территории для линейного объекта	Стадия	Лист	Листов
Разраб.		Шпакова			10.19		ПМ	2	
Нач.отд.		Назаренко			10.19	Чертеж межевания территории. М 1:500	МУП "Архитектура и градостроительство МО Белореченский район"		