


Чертеж планировки территории

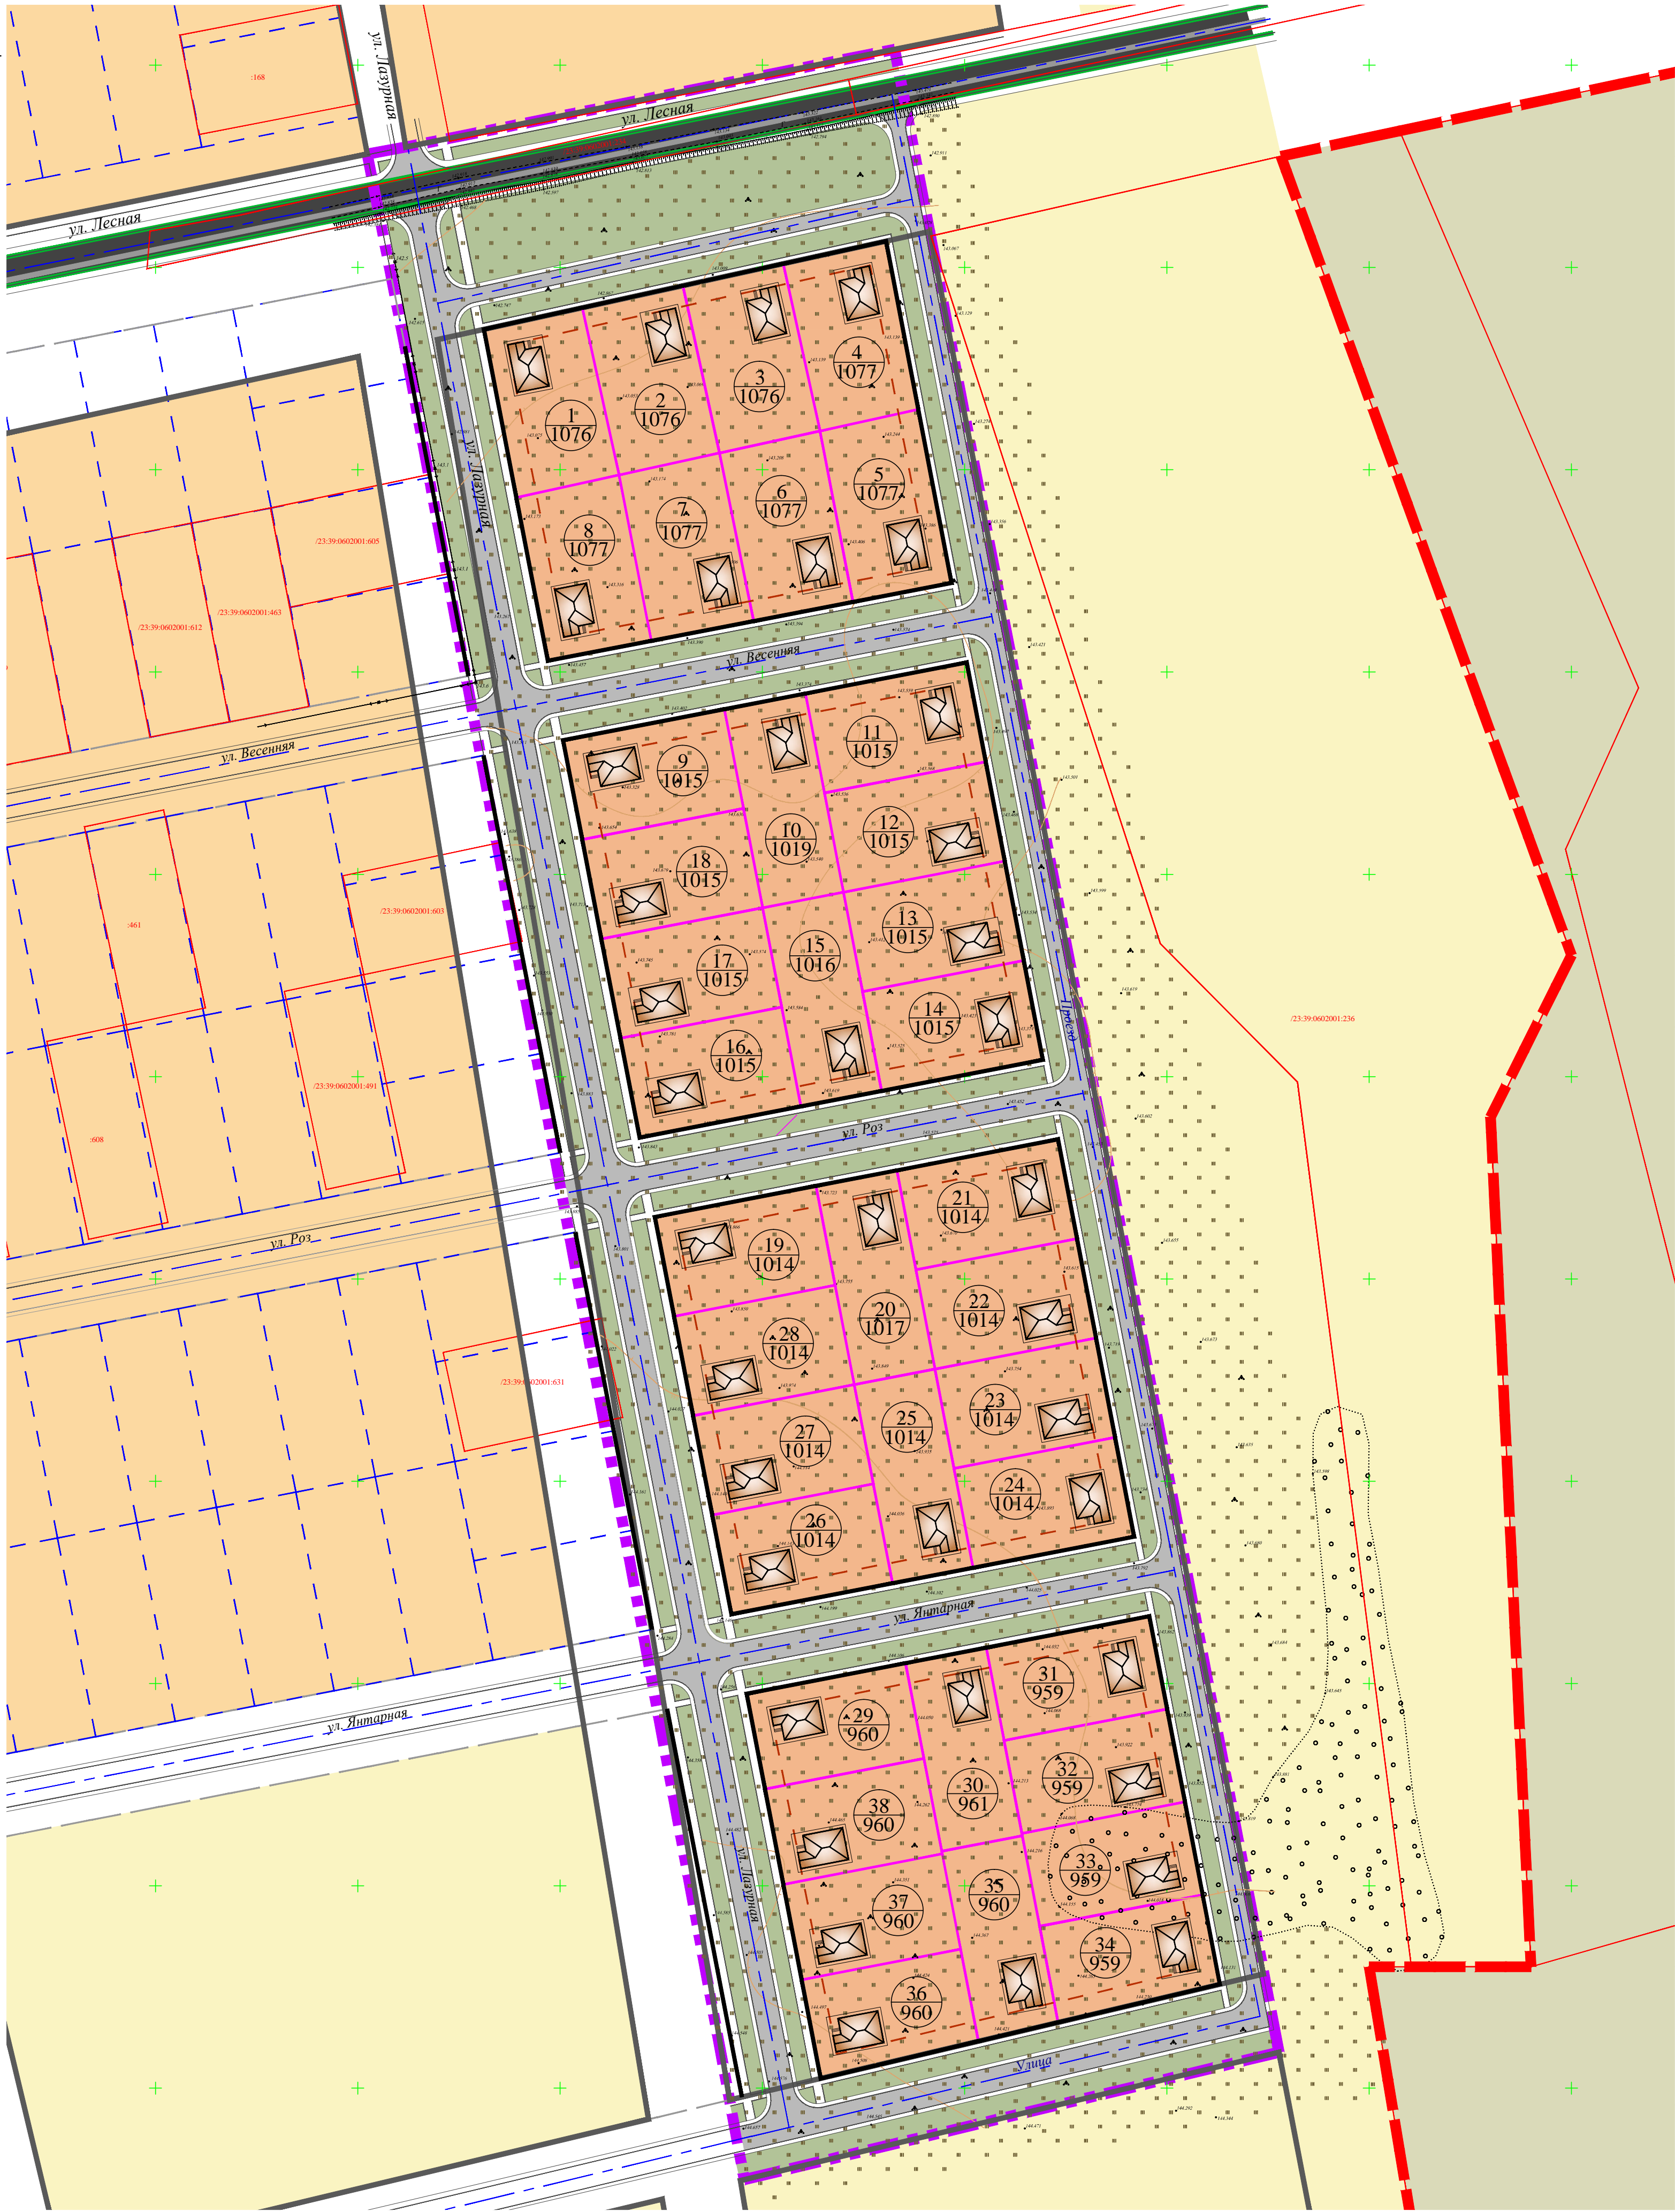

ЭКСПЛИКАЦИЯ

№ п/п	Наименование	Кол-во	Примечание
1-38	Индивидуальная жилая застройка с приусадебными участками	38 участков	Проект.

УСЛОВНЫЕ ОБОЗНАЧЕНИЯ

- Граница населенного пункта
- Граница проектирования
- Граница территориальных зон существующая
- Устанавливаемые красные линии
- Линия застройки
- Границы существующих земельных участков, стоящих на кадастровом учете
- Границы ранее планируемых земельных участков
- Границы проектируемых земельных участков
- Территория проектируемой индивидуальной жилой застройки
- Территория существующей индивидуальной жилой застройки с приусадебными участками
- Резервная территория жилой застройки
- Земли сельскохозяйственного назначения
- Главные улицы в жилой застройке
- Улицы и проезды в жилой застройке
- Линии электропередач ВЛ-04 кВ
- Здание жилое проектируемое (размещение условное)

ЗОНЫ С ОСОБЫМИ УСЛОВИЯМИ ИСПОЛЬЗОВАНИЯ ТЕРРИТОРИИ

- Охранная зона существующих линий объектов ВЛ-0,4 кВ

Муниципальный контракт №10-ППТ					
Проект планировки и межевания территории площадью 6,9 га для индивидуальной жилой застройки в целях формирования и предоставления земельных участков гражданам, имеющих трех и более детей, по адресу: Краснодарский край, Белореченский район, Друженское сельское поселение, поселок Дружный, кадастровый квартал 23:39:0602001					
Изм.	Колуч	Лист	№/Док	Подп.	Дата
Разраб.	Родионова				03.19
Нач.отд.	Назаренко				03.19
Проект планировки территории				Стадия	Лист
				ПП	1
Чертеж планировки территории. М1:1000				МУП «Архитектура и градостроительство МО Белореченский район»	

Изм. №	Полн. и дата	Взам. инв. №