



Документация по планировке территории (проект планировки) для строительства линейного объекта:
Реконструкция ВЛ 0,4 кВ №1 от КТП 10/0,4 кВ ПпЗ-579/100 кВА. Краснодарский край, Белореченский район, ст. Пшехская
Схема границ зон с особыми условиями использования территории
Масштаб 1:500

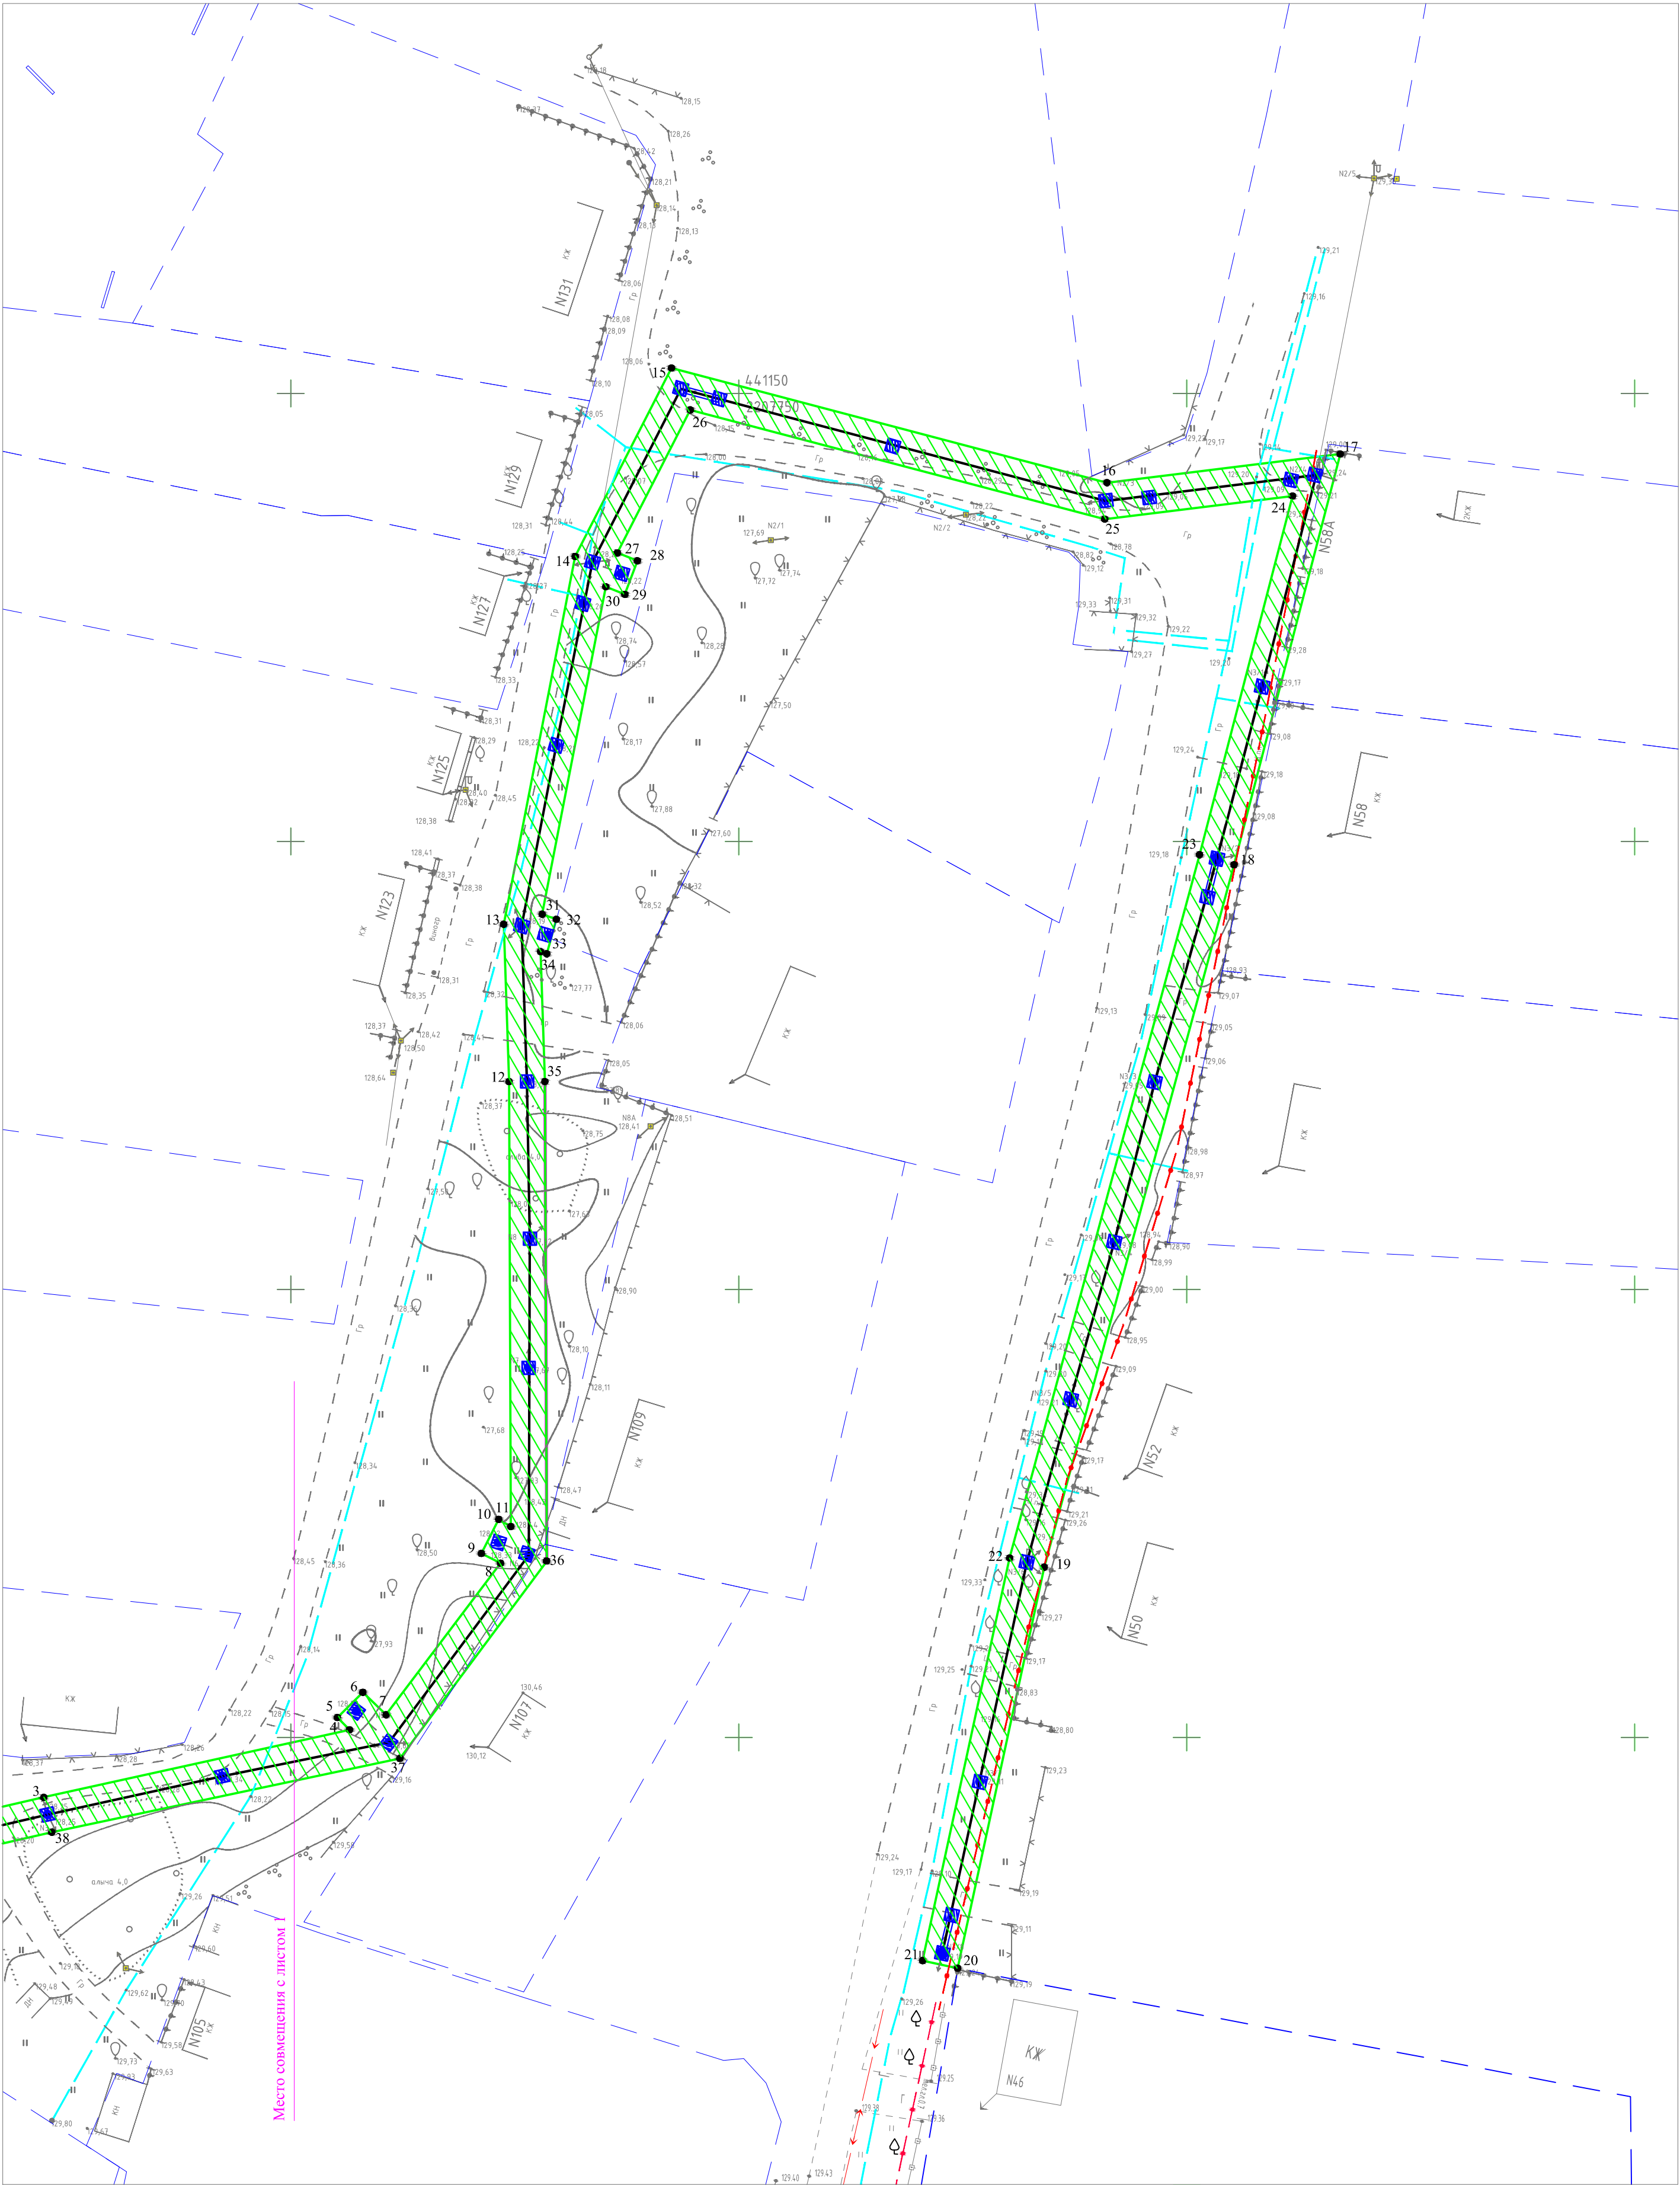

Условные обозначения:

- проектируемая ВЛИ-0,4кВ
- охранный зона ВЛИ-0,4кВ

Схема размещения листов

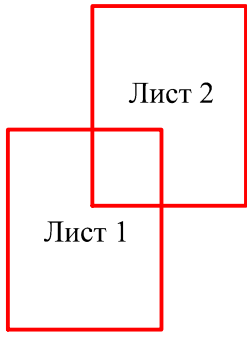

1-П/ИН-04-2017-ПП

Реконструкция ВЛ 0,4 кВ №1 от КТП 10/0,4 кВ ПпЗ-579/100 кВА. Краснодарский край, Белореченский район, ст. Пшехская

Изм.	Кол.уч.	Лист	№ док.	Подпись	Дата
Разраб.	Вольнов				
Проверил	Вольнов				
Н. контр.	Вольнов				
ГИП	Вольнов				

Том 3. Проект межевания территории

Стадия	Лист	Листов
ПП	16	18

Схема границ зон с особыми условиями использования территории
М 1:500

ИП Вольнов А.А.