


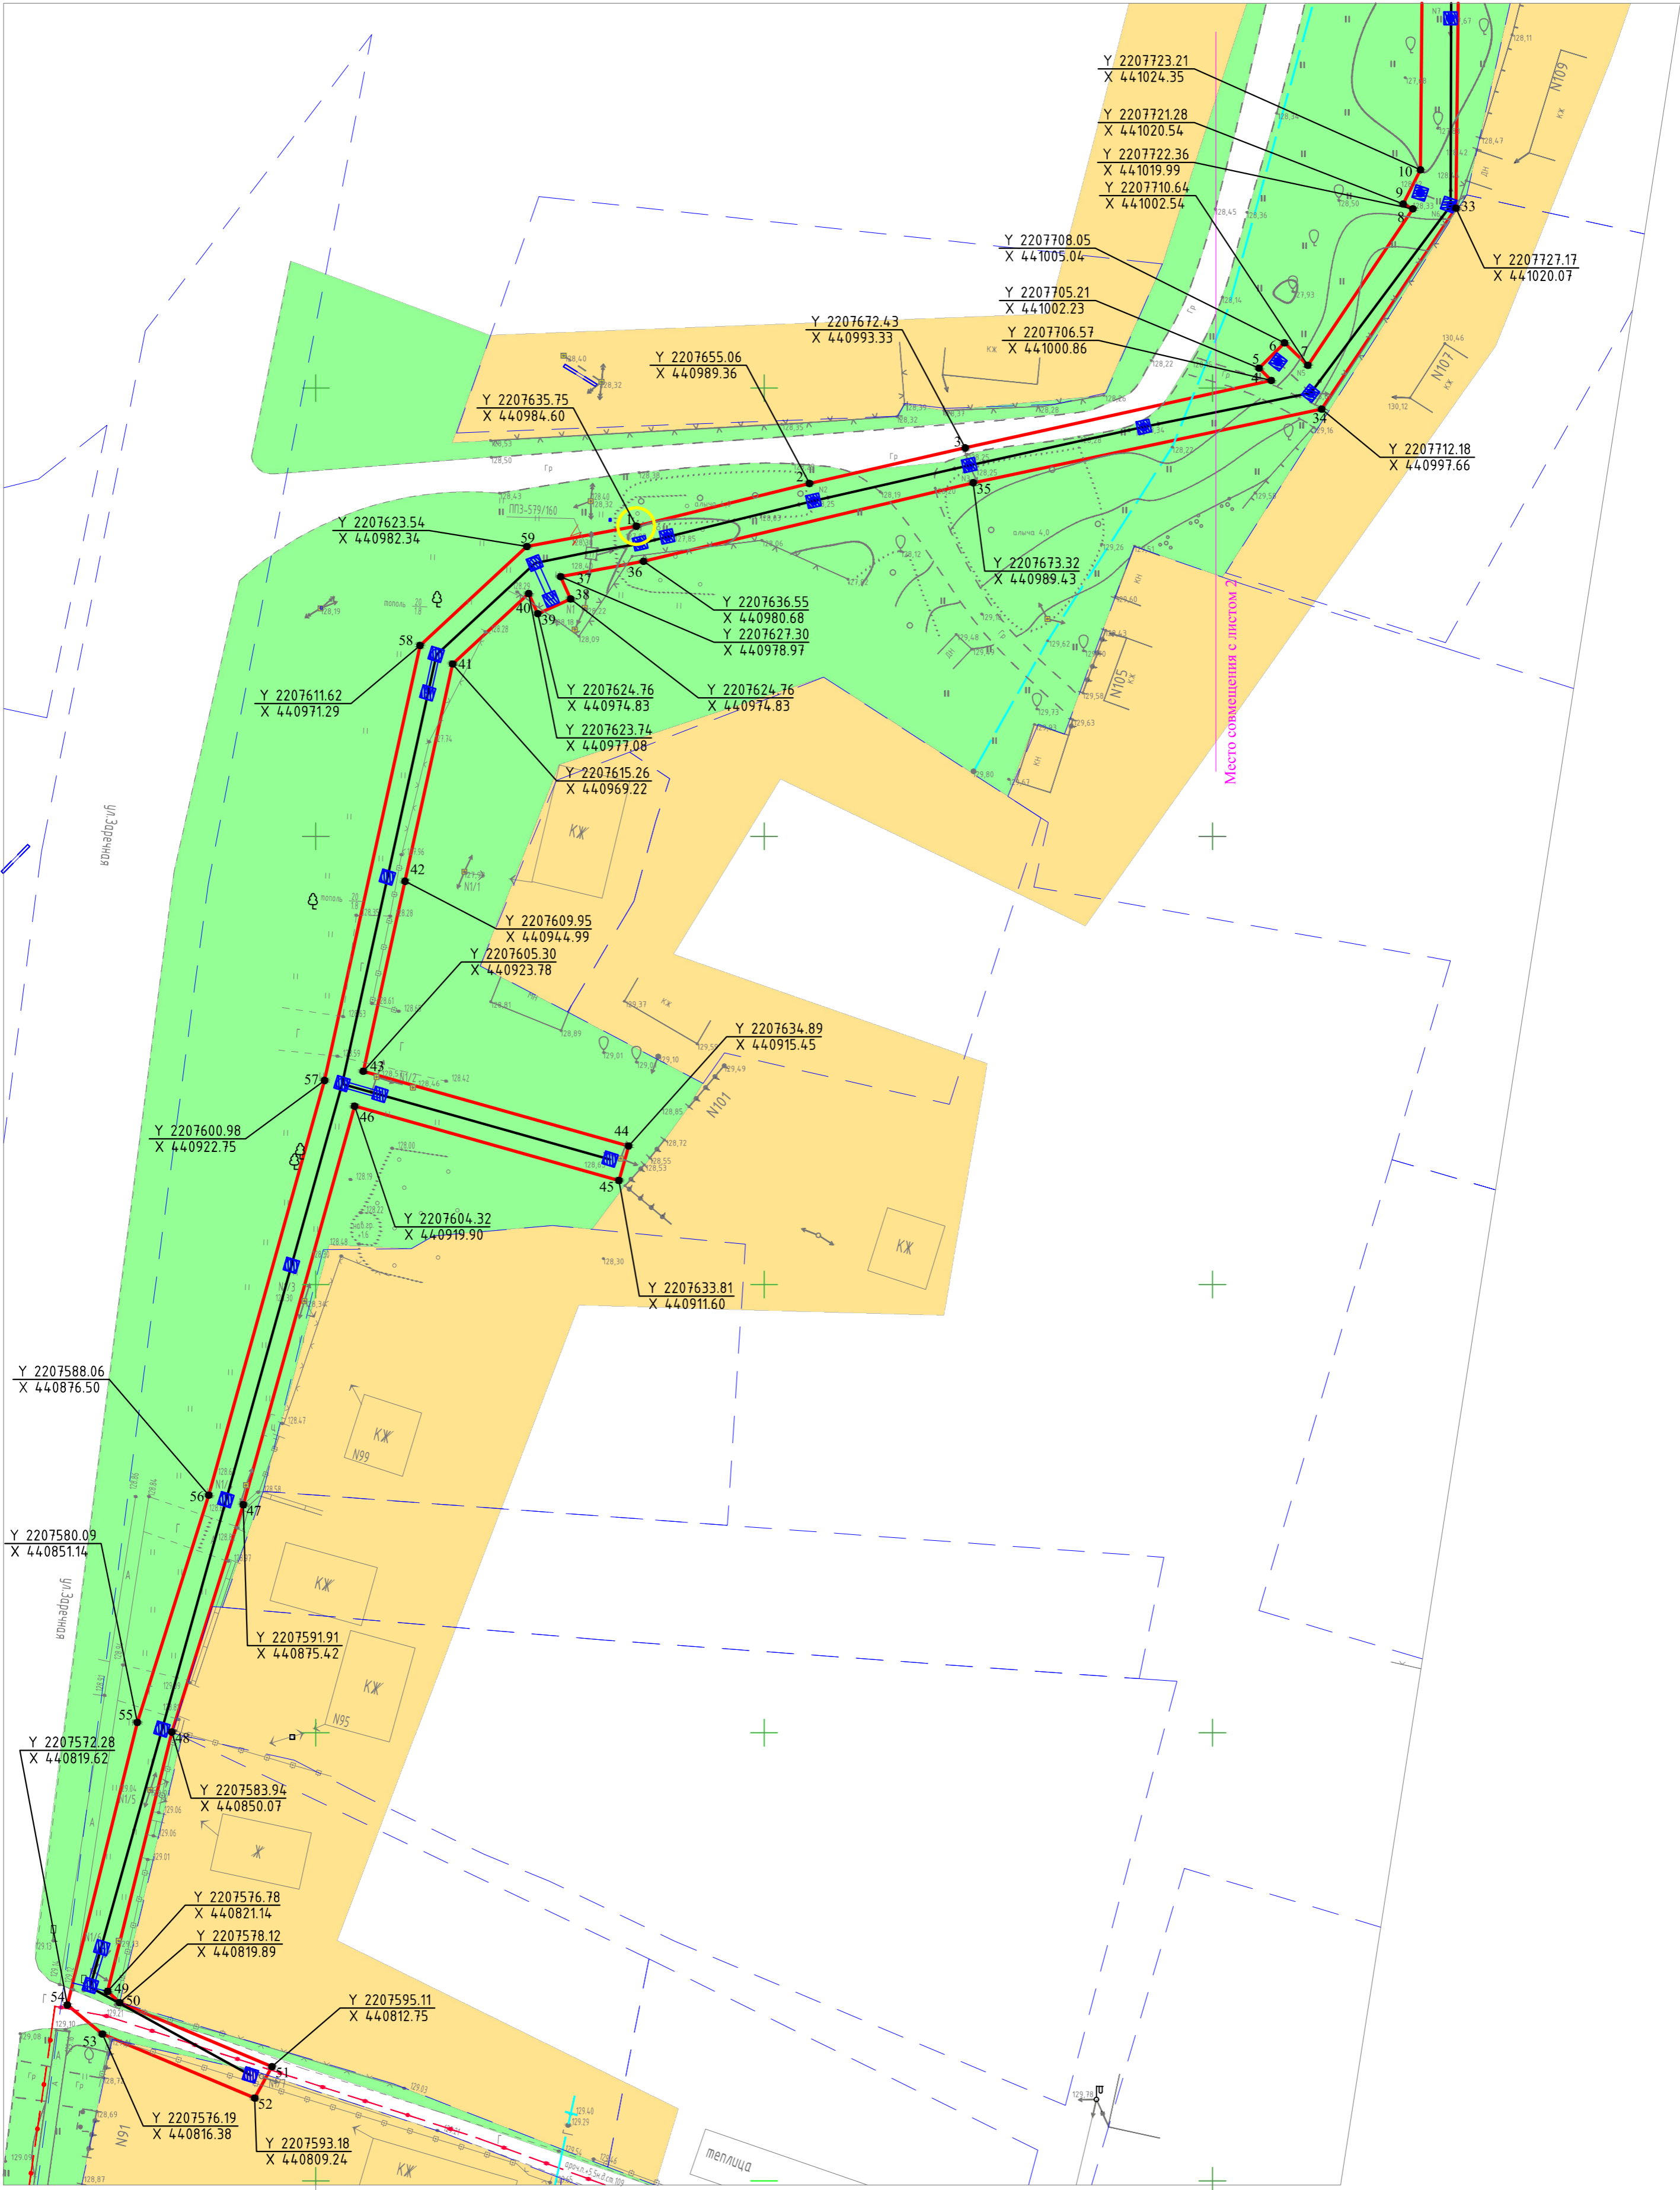


Документация по планировке территории (проект планировки) для строительства линейного объекта:  
Реконструкция ВЛ 0,4 кВ №1 от КТП 10/0,4 кВ ПпЗ-579/100 кВА. Краснодарский край, Белореченский район, ст. Пшехская  
Чертеж планировки территории  
Масштаб 1:500



Условные обозначения:

- граница земельного участка для размещения объекта
- территория жилой застройки
- территория зеленых насаждений
- дороги, проезды

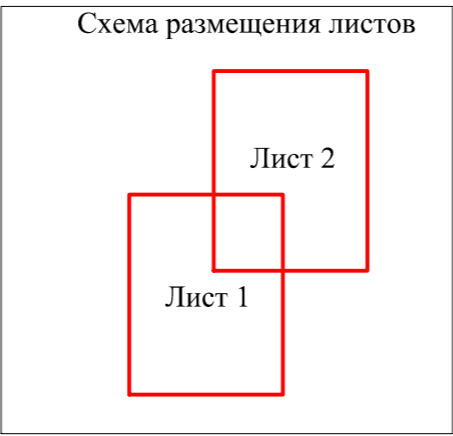

1-П/ИН-04-2017-ПП					
Реконструкция ВЛ 0,4 кВ №1 от КТП 10/0,4 кВ ПпЗ-579/100 кВА. Краснодарский край, Белореченский район, ст. Пшехская					
Изм.	Кол.уч.	Лист	№ док.	Подпись	Дата
Разраб.	Вольнов				
Проверил	Вольнов				
Том 1. Утверждаемая часть				Стадия	Лист
				ПП	9
Чертеж планировки территории М 1:500				Листов	
				10	
Н. контр.	Вольнов			ИП Вольнов А.А.	
ГИП	Вольнов				