


Чертеж границ зон планируемого размещения линейного объекта

Линия совмещения с листом 1

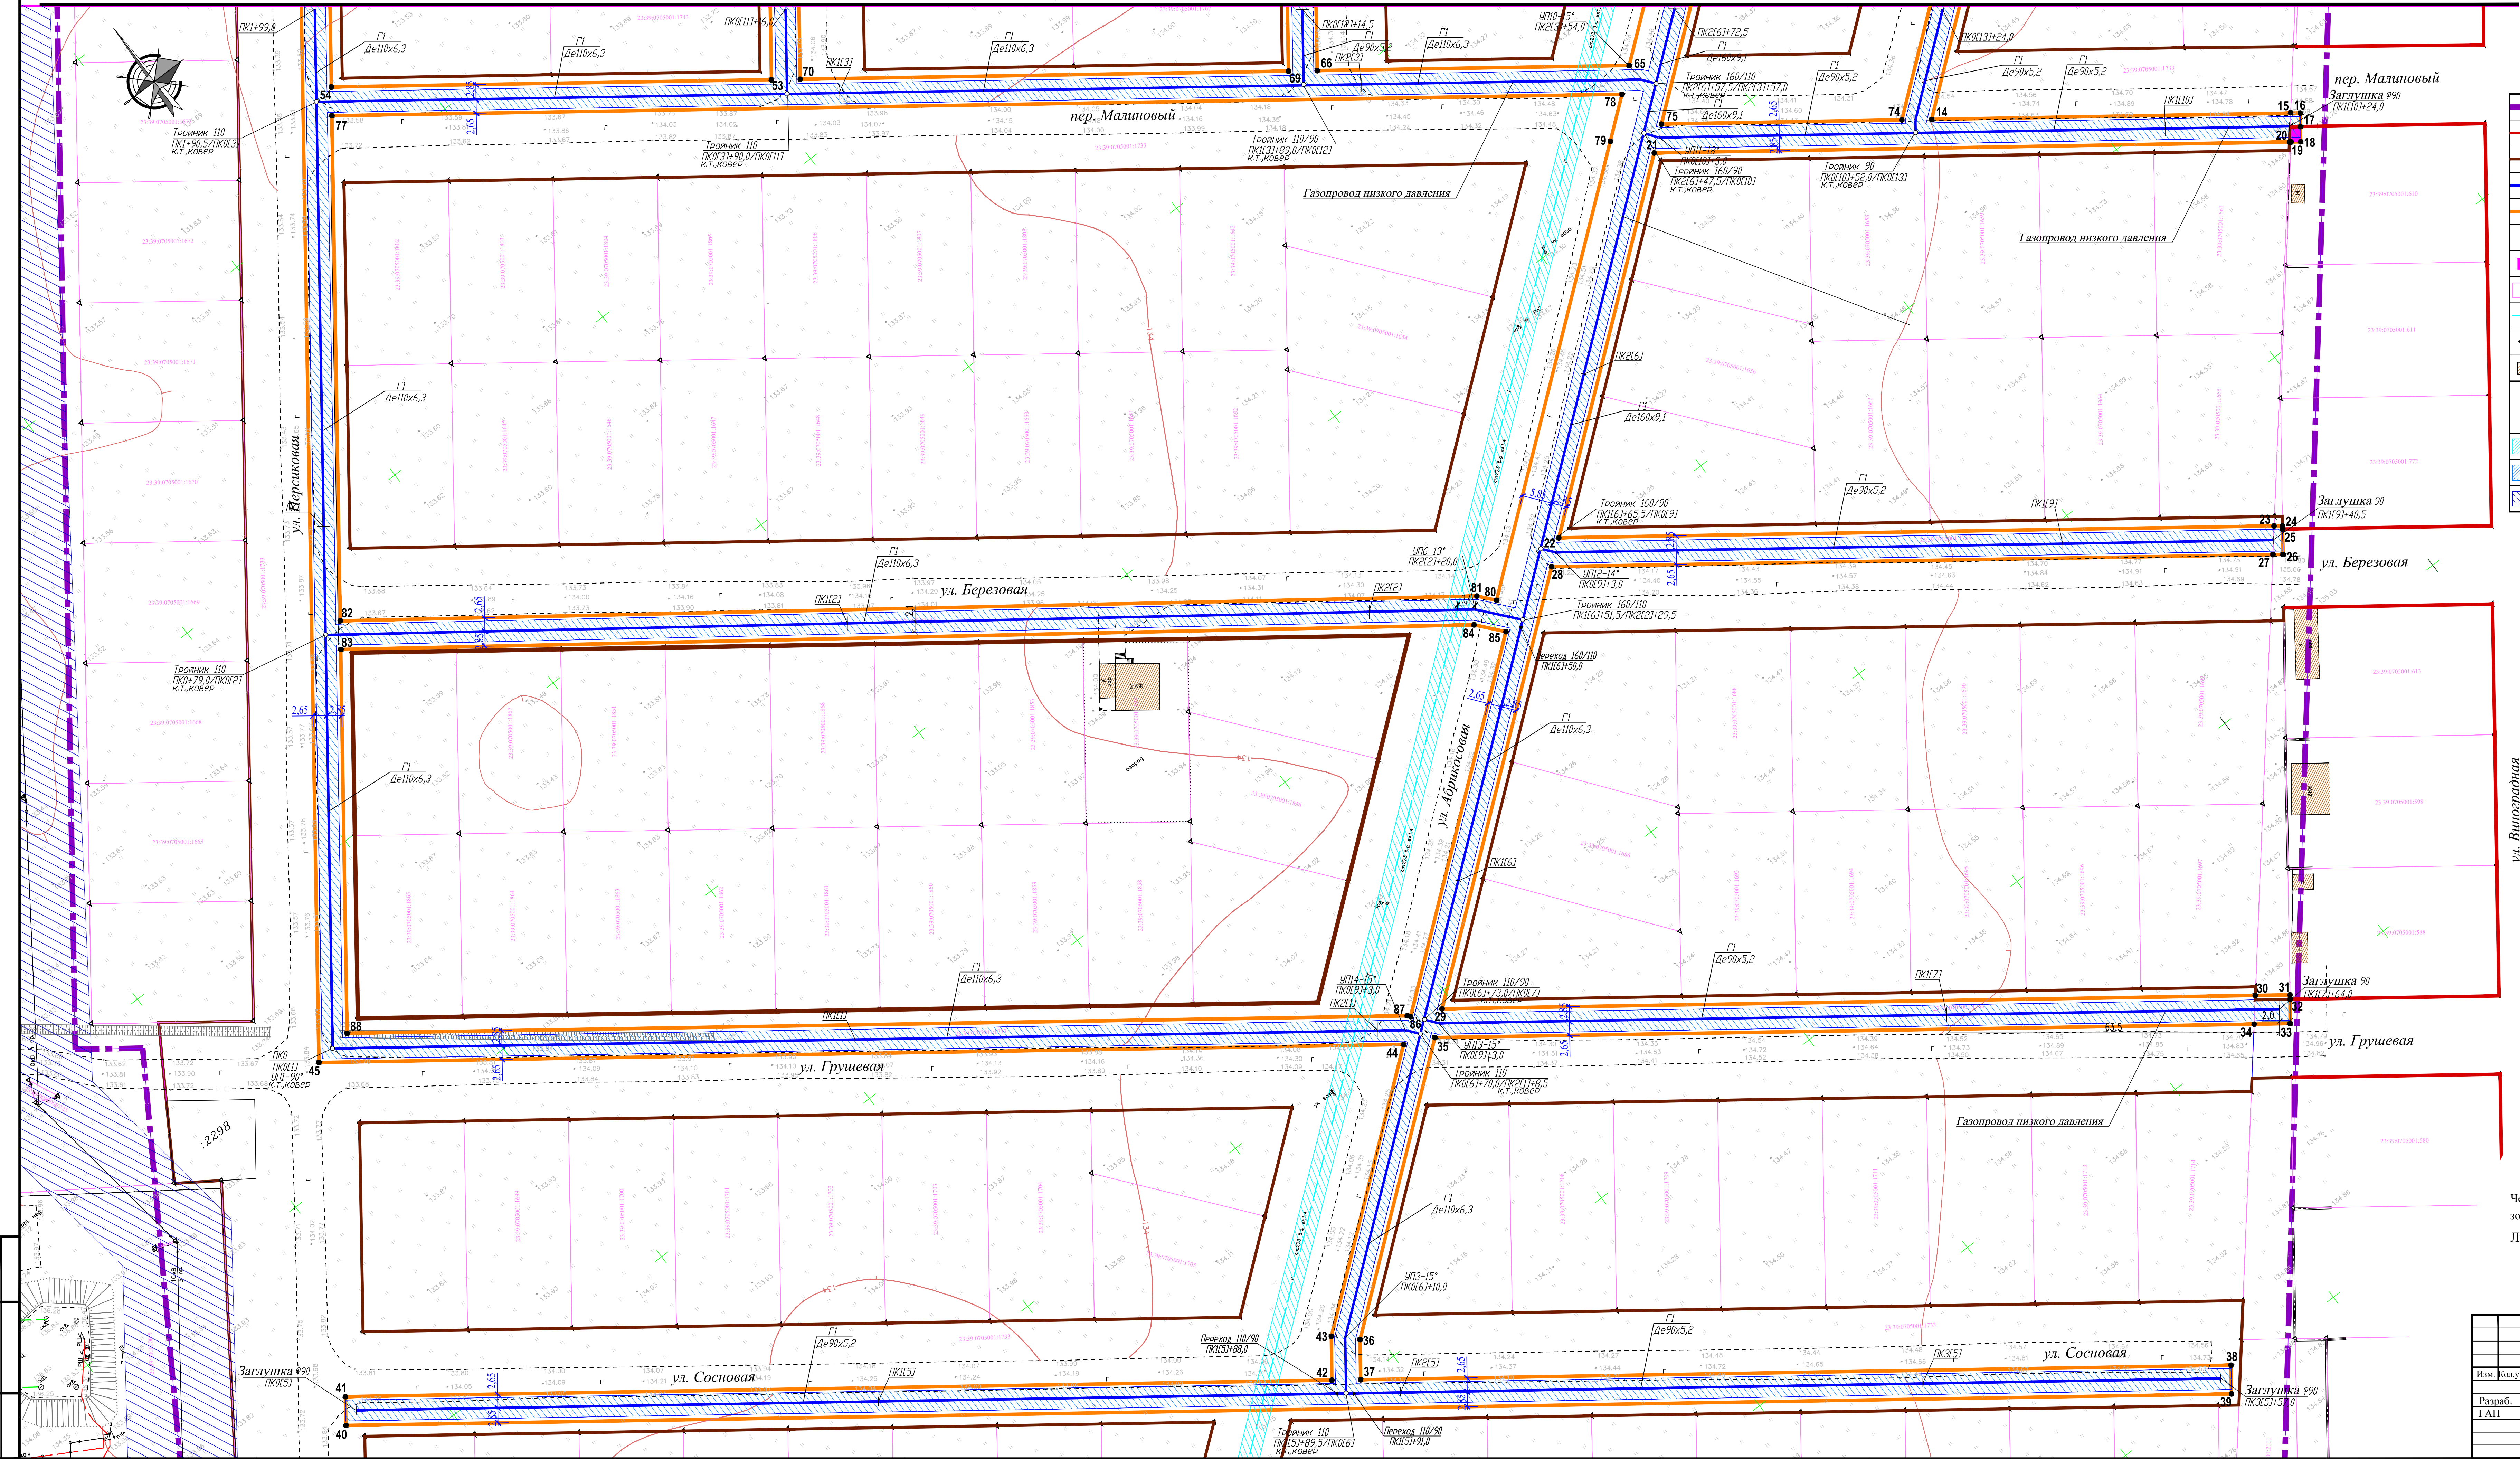

УСЛОВНЫЕ ОБОЗНАЧЕНИЯ

- Граница проектирования
- Ранее установленные красные линии
- Устанавливаемые красные линии
- Проектируемый газопровод низкого давления
- Граница зоны планируемого размещения линейного объекта
- 3 - Характерные точки границы зоны планируемого размещения линейного объекта
- Территория земельного участка для ИЖС собственника (арендатора), пересекаемая зоной планируемого размещения линейного объекта
- Границы существующих земельных участков, стоящих на кадастровом учет
- Газопровод в.д. существующий
- Опоры линии электропередач существующие
- Здания и сооружения существующие

ЗОНЫ С ОСОБЫМИ УСЛОВИЯМИ ИСПОЛЬЗОВАНИЯ ТЕРРИТОРИИ

- Охранная зона существующего газопровода в.д.
- Охранная зона проектируемого ПРГ, газопровода в.д. и н.д.
- Охранная зона линии электропередач ЛЭП 10 кВ

Поперечный профиль зоны планируемого размещения территории


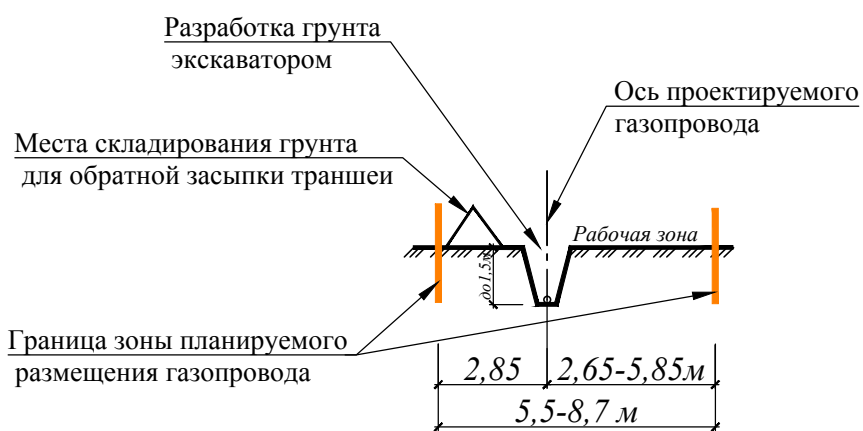


Схема расположения совмещения листов

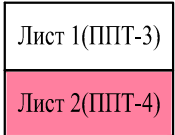

Чертеж границ зон планируемого размещения линейного объекта совмещен с чертежом зон с особыми условиями использования территории.

Лист смотри совместно с листом 1 (ППТ-3)

						19-12 - ППТ		
Газоснабжение жилой застройки, расположенной в границах улиц Сосновая, Персиковая, Летняя, Шоссейная в поселке Родники Белореченского района Краснодарского края								
Изм.	Кол.уч.	Лист	№/док.	Подп.	Дата	Статус	Лист	Листов
Разраб.		Назаренко		04.19		ПП	4	
ГАП		Назаренко		04.19				
Чертеж границ зон планируемого размещения линейного объекта. М 1:500						МуП "Архитектура и градостроительство МО Белореченский район"		
Газопровод в.д. по тр. Малинов, ул. Березовая, Грушевая, Соснов, Персиков, ЛПЗ(ПЗ) 19.0, Абрикосов (ППТ-3) 19.1								