



Чертеж планировки территории
(основной чертеж)

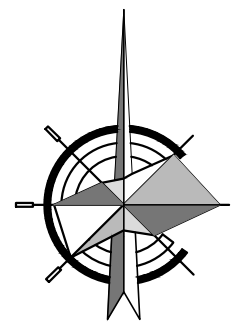

Технико-экономические показатели

№ п/п	Наименование показателей	Площадь м²
1	Общая площадь проектируемой территории	13001
2	Площадь территории для ИЖС, 16 земельных участков площадью от 404 до 1238 кв.м.	10706
3	Площадь территории общего пользования (улицы и проезды)	2295

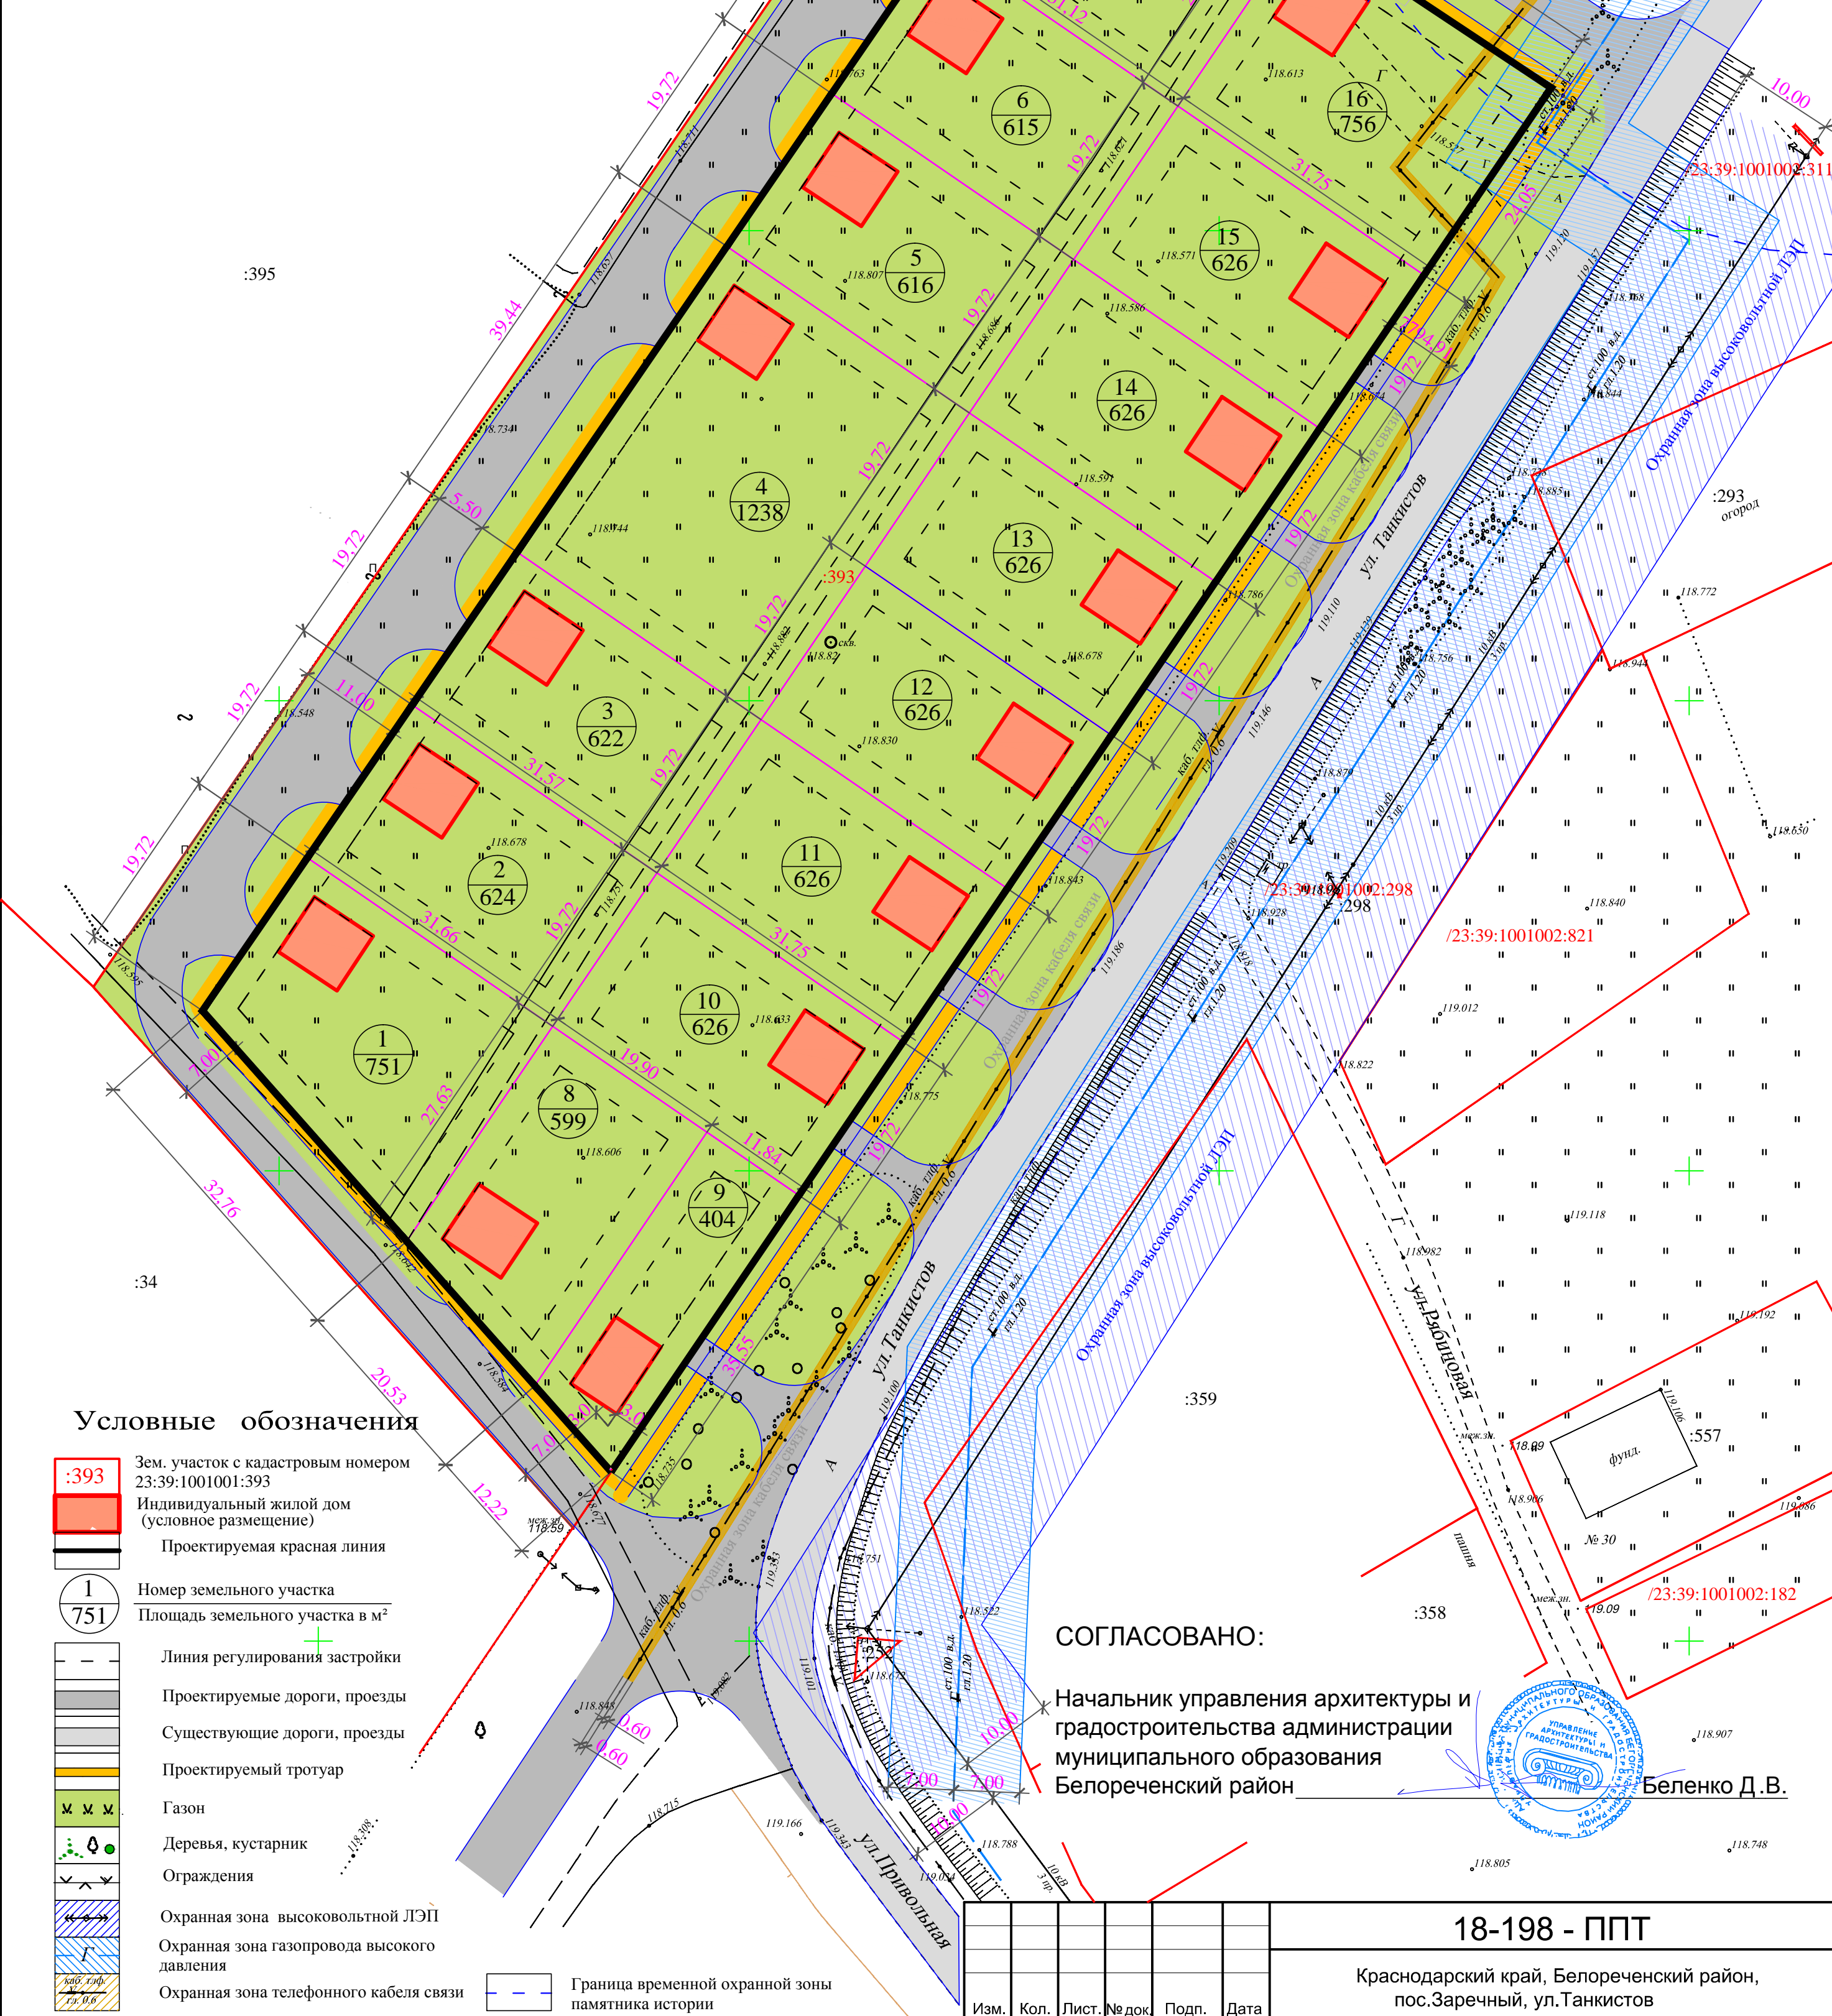

Условные обозначения

- :393 Зем. участок с кадастровым номером 23:39:1001001:393
- Индивидуальный жилой дом (условное размещение)
- Проектируемая красная линия
- 1
751 Номер земельного участка
Площадь земельного участка в м²
- Линия регулирования застройки
- Проектируемые дороги, проезды
- Существующие дороги, проезды
- Проектируемый тротуар
- Газон
- Деревья, кустарник
- Ограждения
- Охранная зона высоковольтной ЛЭП
- Охранная зона газопровода высокого давления
- Охранная зона телефонного кабеля связи
- Граница временной охранной зоны памятника истории

Примечание:
1. Обеспечить защиту, сохранность или перенос инженерных сетей, находящихся в придорожной полосе и согласовать с эксплуатирующими службами.
2. Обеспечить доступ к сетям эксплуатирующим службам.

СОГЛАСОВАНО:

Начальник управления архитектуры и градостроительства администрации муниципального образования Белореченский район

Беленко Д.В.



						18-198 - ППТ			
						Краснодарский край, Белореченский район, пос.Заречный, ул.Танкистов			
Изм.	Кол.	Лист	№ док	Подп.	Дата	Проект планировки территории	Стадия	Лист	Листов
Разраб.		Карпунин					П	1	
Нач.отд.		Назаренко				Чертеж планировки территории . (основной чертеж) М 1:500	МУП "Архитектура и градостроительство МО Белореченский район"		