


Чертеж красных линий

Условные обозначения

- Граница населенного пункта
- Граница проектирования
- Устанавливаемые красные линии
- Поворотные точки красных линий
- Границы существующих земельных участков
- Границы проектируемых земельных участков для планируемого размещения индивидуальных жилых домов
- Территория существующей индивидуальной жилой застройки с приусадебными участками
- Территория проектируемой индивидуальной жилой застройки
- Зеленые насаждения общего пользования
- Земли сельскохозяйственного использования
- Земли лесного фонда
- Существующая производственная территория
- Улицы и проезды местного значения в жилой застройке
- Линия электропередачи существующая
- Кабель связи существующий

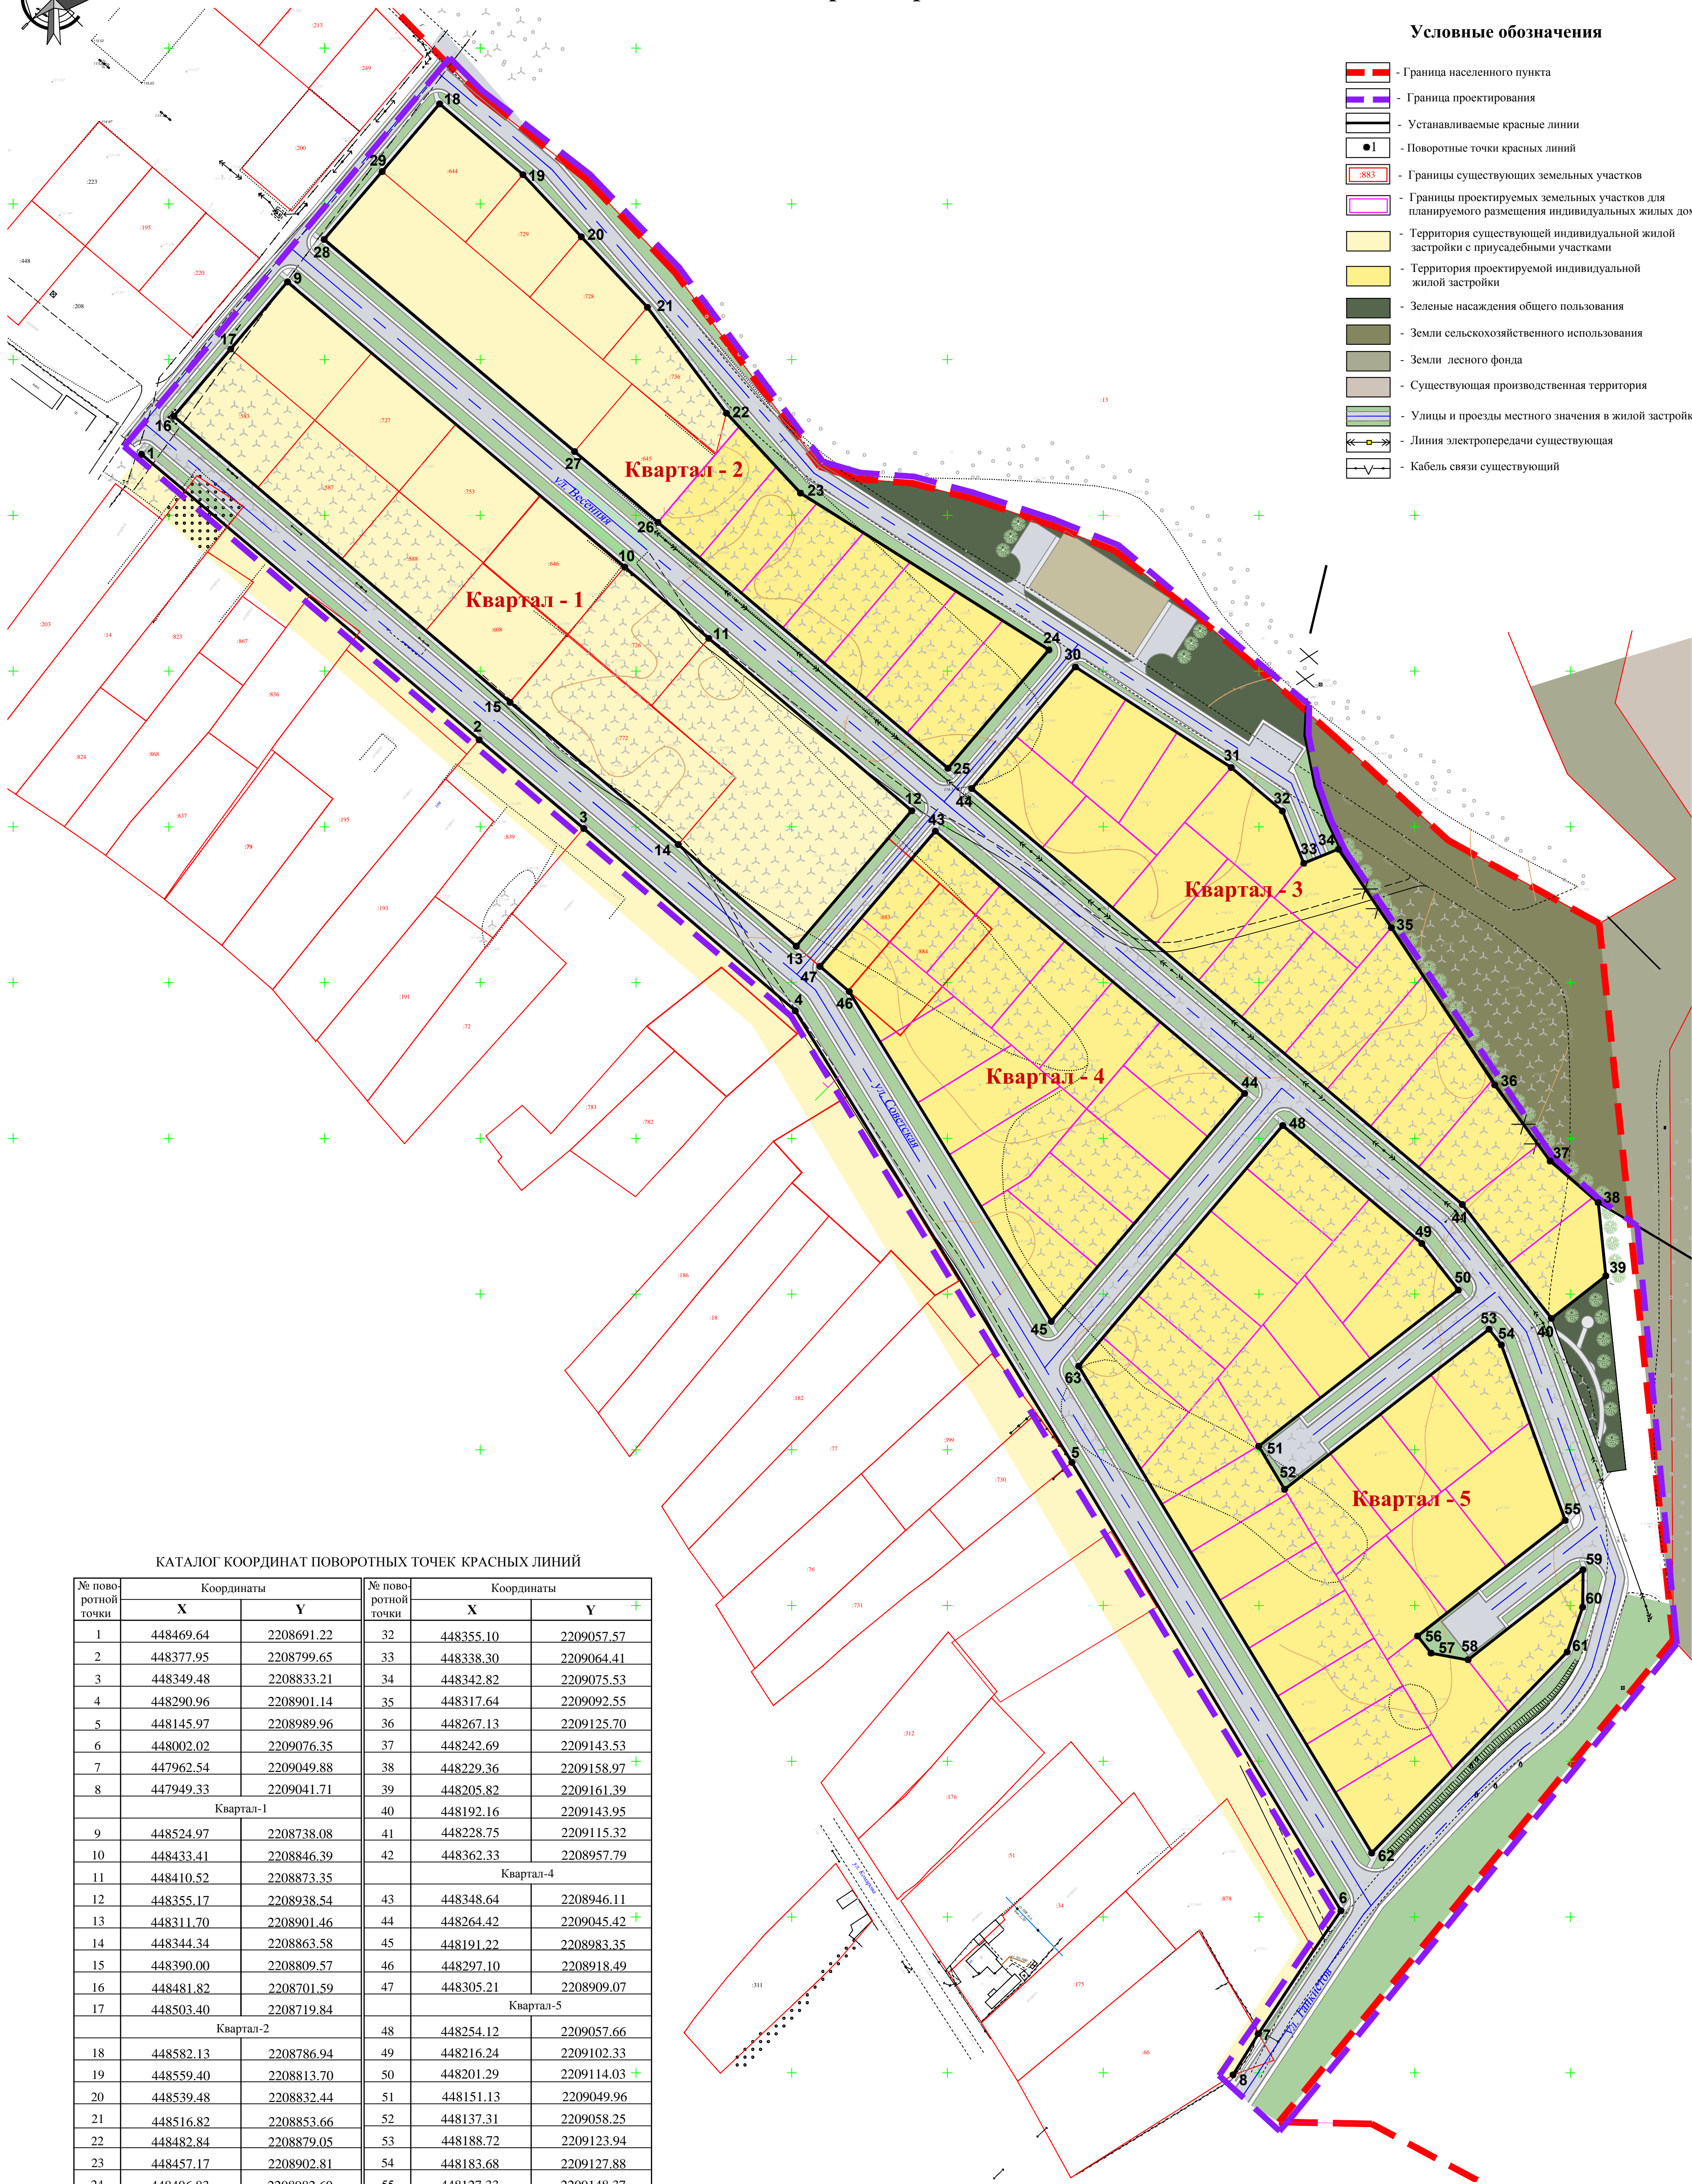

КАТАЛОГ КООРДИНАТ ПОВОРОТНЫХ ТОЧЕК КРАСНЫХ ЛИНИЙ

№ пово- ротной точки	Координаты		№ пово- ротной точки	Координаты	
	X	Y		X	Y
1	448469.64	2208691.22	32	448355.10	2209057.57
2	448377.95	2208799.65	33	448338.30	2209064.41
3	448349.48	2208833.21	34	448342.82	2209075.53
4	448290.96	2208901.14	35	448317.64	2209092.55
5	448145.97	2208989.96	36	448267.13	2209125.70
6	448002.02	2209076.35	37	448242.69	2209143.53
7	447962.54	2209049.88	38	448229.36	2209158.97
8	447949.33	2209041.71	39	448205.82	2209161.39
Квартал-1			40	448192.16	2209143.95
9	448524.97	2208738.08	41	448228.75	2209115.32
10	448433.41	2208846.39	42	448362.33	2208957.79
11	448410.52	2208873.35	Квартал-4		
12	448355.17	2208938.54	43	448348.64	2208946.11
13	448311.70	2208901.46	44	448264.42	2209045.42
14	448344.34	2208863.58	45	448191.22	2208983.35
15	448390.00	2208809.57	46	448297.10	2208918.49
16	448481.82	2208701.59	47	448305.21	2208909.07
17	448503.40	2208719.84	Квартал-5		
Квартал-2			48	448254.12	2209057.66
18	448582.13	2208786.94	49	448216.24	2209102.33
19	448559.40	2208813.70	50	448201.29	2209114.03
20	448539.48	2208832.44	51	448151.13	2209049.96
21	448516.82	2208853.66	52	448137.31	2209058.25
22	448482.84	2208879.05	53	448188.72	2209123.94
23	448457.17	2208902.81	54	448183.68	2209127.88
24	448406.83	2208982.60	55	448127.33	2209148.37
25	448368.80	2208950.17	56	448090.23	2209100.96
26	448447.79	2208857.02	57	448084.71	2209105.28
27	448470.53	2208830.28	58	448082.52	2209117.08
28	448538.58	2208749.86	59	448111.49	2209154.09
29	448560.41	2208768.49	60	448099.49	2209153.97
Квартал-3			61	448085.11	2209149.01
30	448401.36	2208991.08	62	448020.56	2209086.22
31	448369.06	2209041.12	63	448176.86	2208992.15

						Муниципальный контракт № 234 - ППТ		
						Проект планировки и межевания территории площадью 8,1 га под индивидуальную жилую застройку для дальнейшего формирования и предоставления земельных участков гражданам, имеющим трех и более детей, по адресу: Краснодарский край, Белореченский район, Юженское сельское поселение, п. Заречный, кадастровый квартал 23:39:1001001		
Изм.	Кол.уч.	Лист	Редок.	Подп.	Дата	Проект планировки территории	Стадия	Лист
Разраб.	Родионова				08.18		ПП	2
Нач. отдела	Назаренко				08.18	Чертеж красных линий. М1:1000	МУП "Архитектура и градостроительство МО Белореченский район"	