



Документация по планировке территории (проект планировки) для строительства линейного объекта:
Реконструкция ВЛ 0,4 кВ №3 от КТП 10/0,4 кВ В-1-33/100 кВА, Краснодарский край, Белореченский район, с. Великоветное
Чертеж межевания территории
Масштаб 1:500

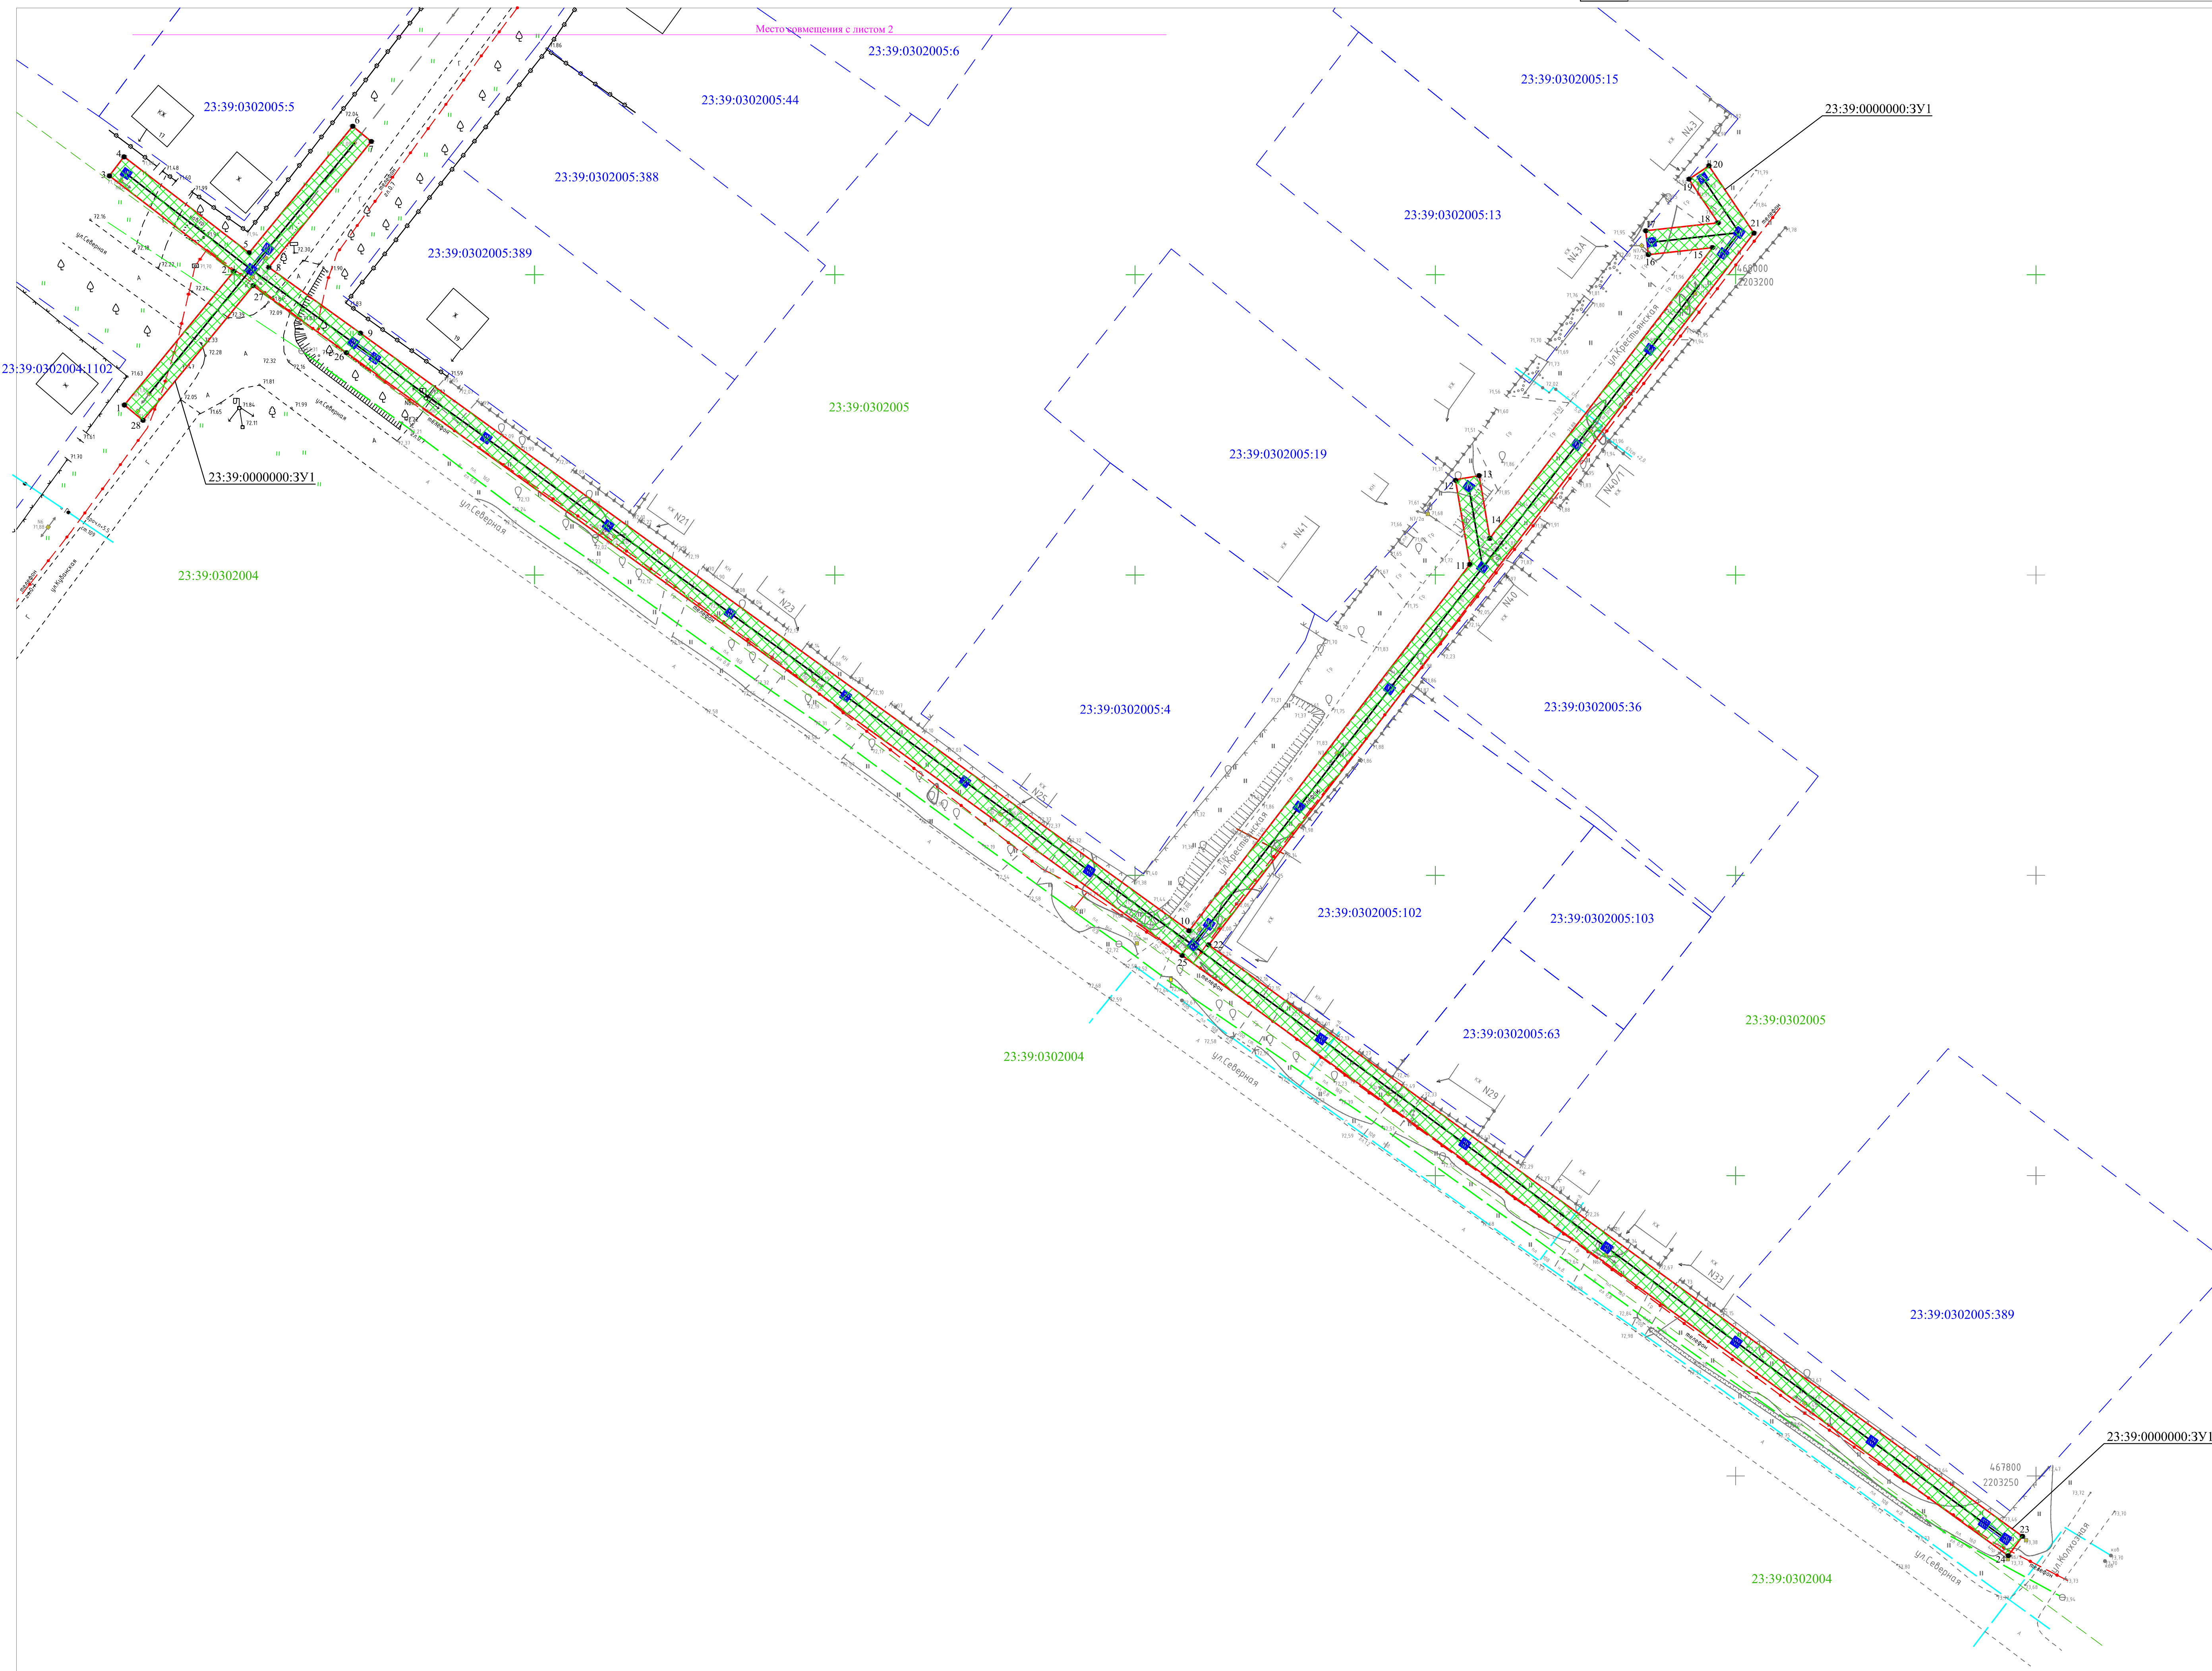

Условные обозначения:

- граница земельного участка для размещения объекта
- 23:39:0302005:5 - обозначение земельного участка
- 23:39:0302005 - обозначение кадастрового квартала
- 23:39:0000000:3У1 - обозначение образуемого земельного участка
- образуемый земельный участок
- изменяемый земельный участок
- 1 - порядковый номер образуемого земельного участка

Схема размещения листов

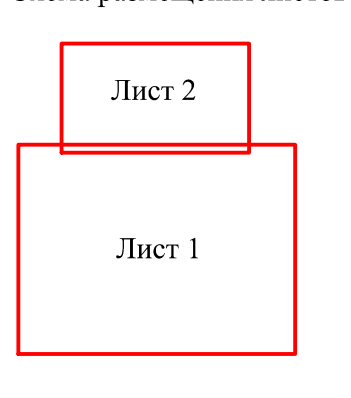

Изм.	Кол.уч.	Лист	№ док.	Подпись	Дата
Разраб.	Вольнов	1	2203250		
Проверил	Вольнов				
Н. контр.	Вольнов				
ГИП	Вольнов				

1-П/ИН-03-2017-ПП		
Реконструкция ВЛ 0,4 кВ №3 от КТП 10/0,4 кВ В-1-33/100 кВА, Краснодарский край, Белореченский район, с. Великоветное		
Том 3. Проект межевания территории	Стация	Лист
	ПП	17
Чертеж межевания территории М 1:500	ИП Вольнов А.А.	