



Документация по планировке территории (проект планировки) для строительства линейного объекта:  
Реконструкция ВЛ 0,4 кВ №3 от КТП 10/0,4 кВ В-1-33/100 кВА, Краснодарский край, Белореченский район, с. Великоветное  
Схема границ зон с особыми условиями использования территории  
Масштаб 1:500

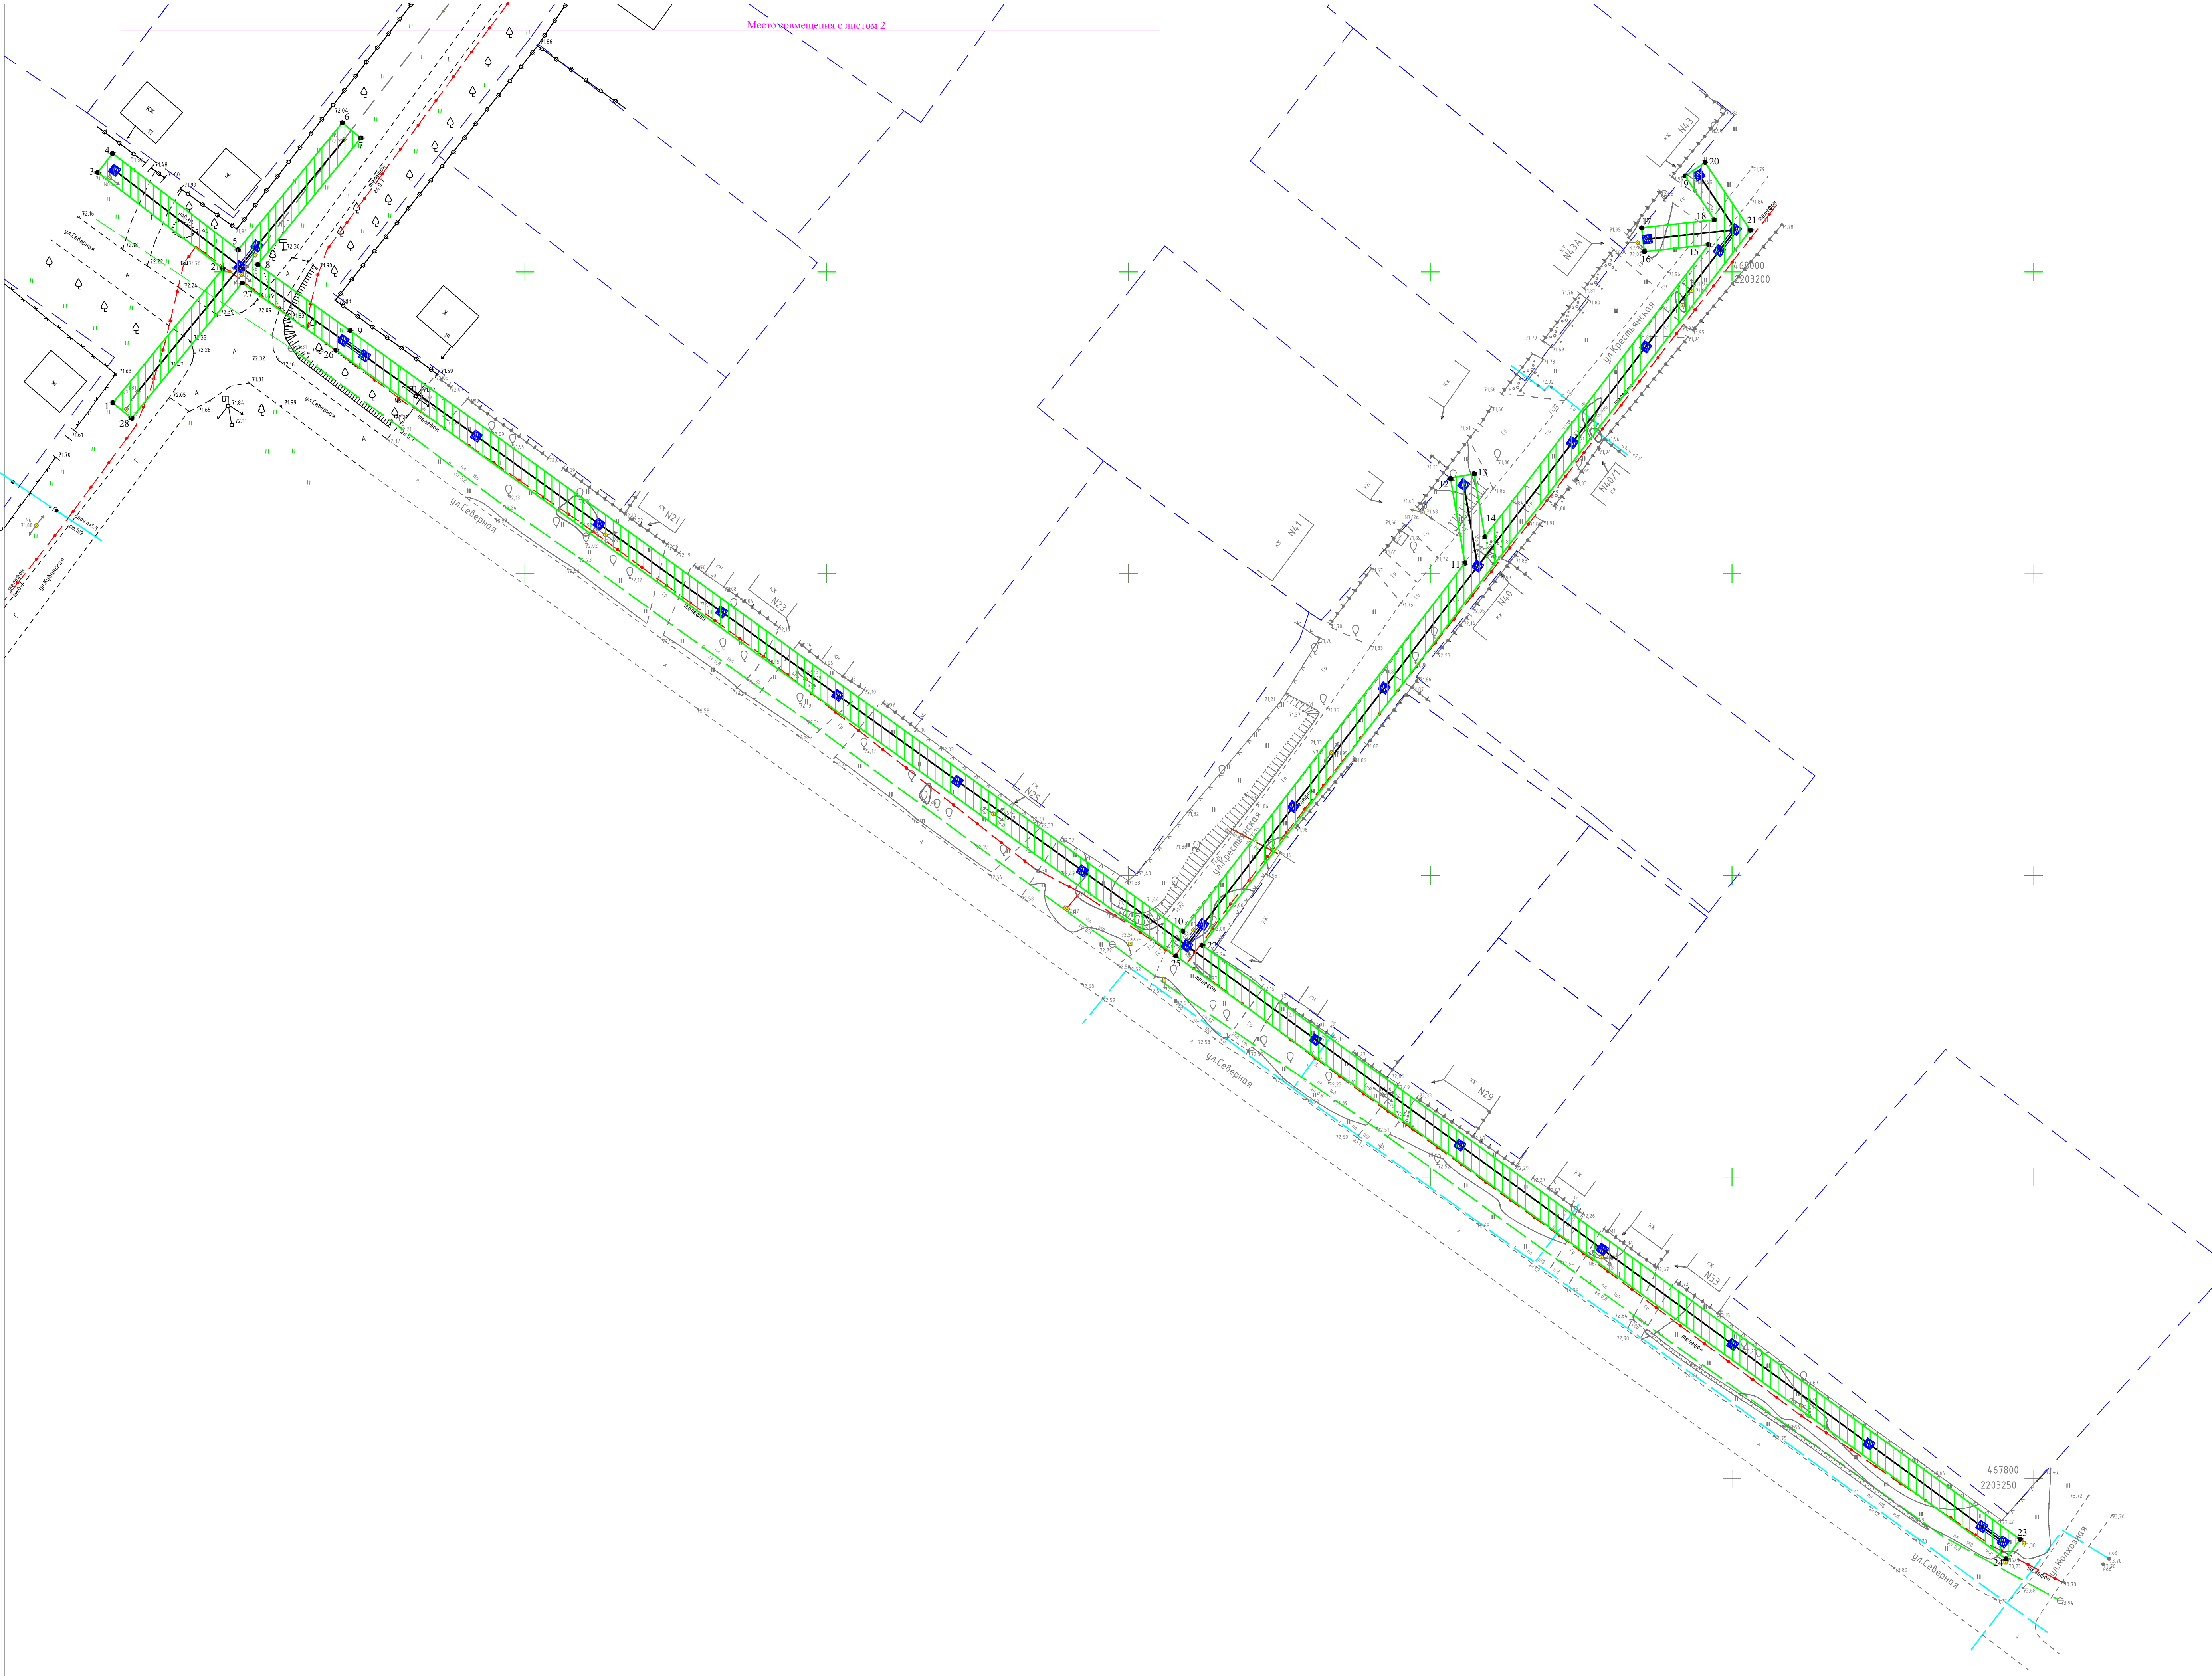

Условные обозначения:

- проектируемая ВЛИ-0,4кВ
- охранная зона ВЛИ-0,4кВ

Схема размещения листов

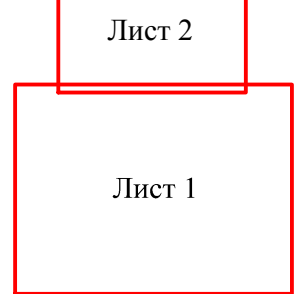

1-П/ИН-03-2017-ПП

Реконструкция ВЛ 0,4 кВ №3 от КТП 10/0,4 кВ В-1-33/100 кВА.  
Краснодарский край, Белореченский район, с. Великоветное

Изм.	Холуч	Лист	№ док.	Подпись	Дата	Статус	Лист	Листов
Изм.	Холуч	Лист	№ док.	Подпись	Дата	Статус	Лист	Листов
Разраб.	Вольнов	Вольнов	Вольнов	Вольнов	Вольнов	ПП	15	18
Проверил	Вольнов	Вольнов	Вольнов	Вольнов	Вольнов	ПП	15	18
Н. контр.	Вольнов	Вольнов	Вольнов	Вольнов	Вольнов	Схема границ зон с особыми условиями использования территории М 1:500		
ГИП	Вольнов	Вольнов	Вольнов	Вольнов	Вольнов			

ИП Вольнов А.А.