


Документация по планировке территории (проект планировки) для строительства линейного объекта:  
Реконструкция ВЛ 0,4 кВ №3 от КТП 10/0,4 кВ В-1-33/100 кВА. Краснодарский край, Белореченский район, с. Великовечное  
Схема использования территории в период подготовки проекта планировки территории  
Масштаб 1:500

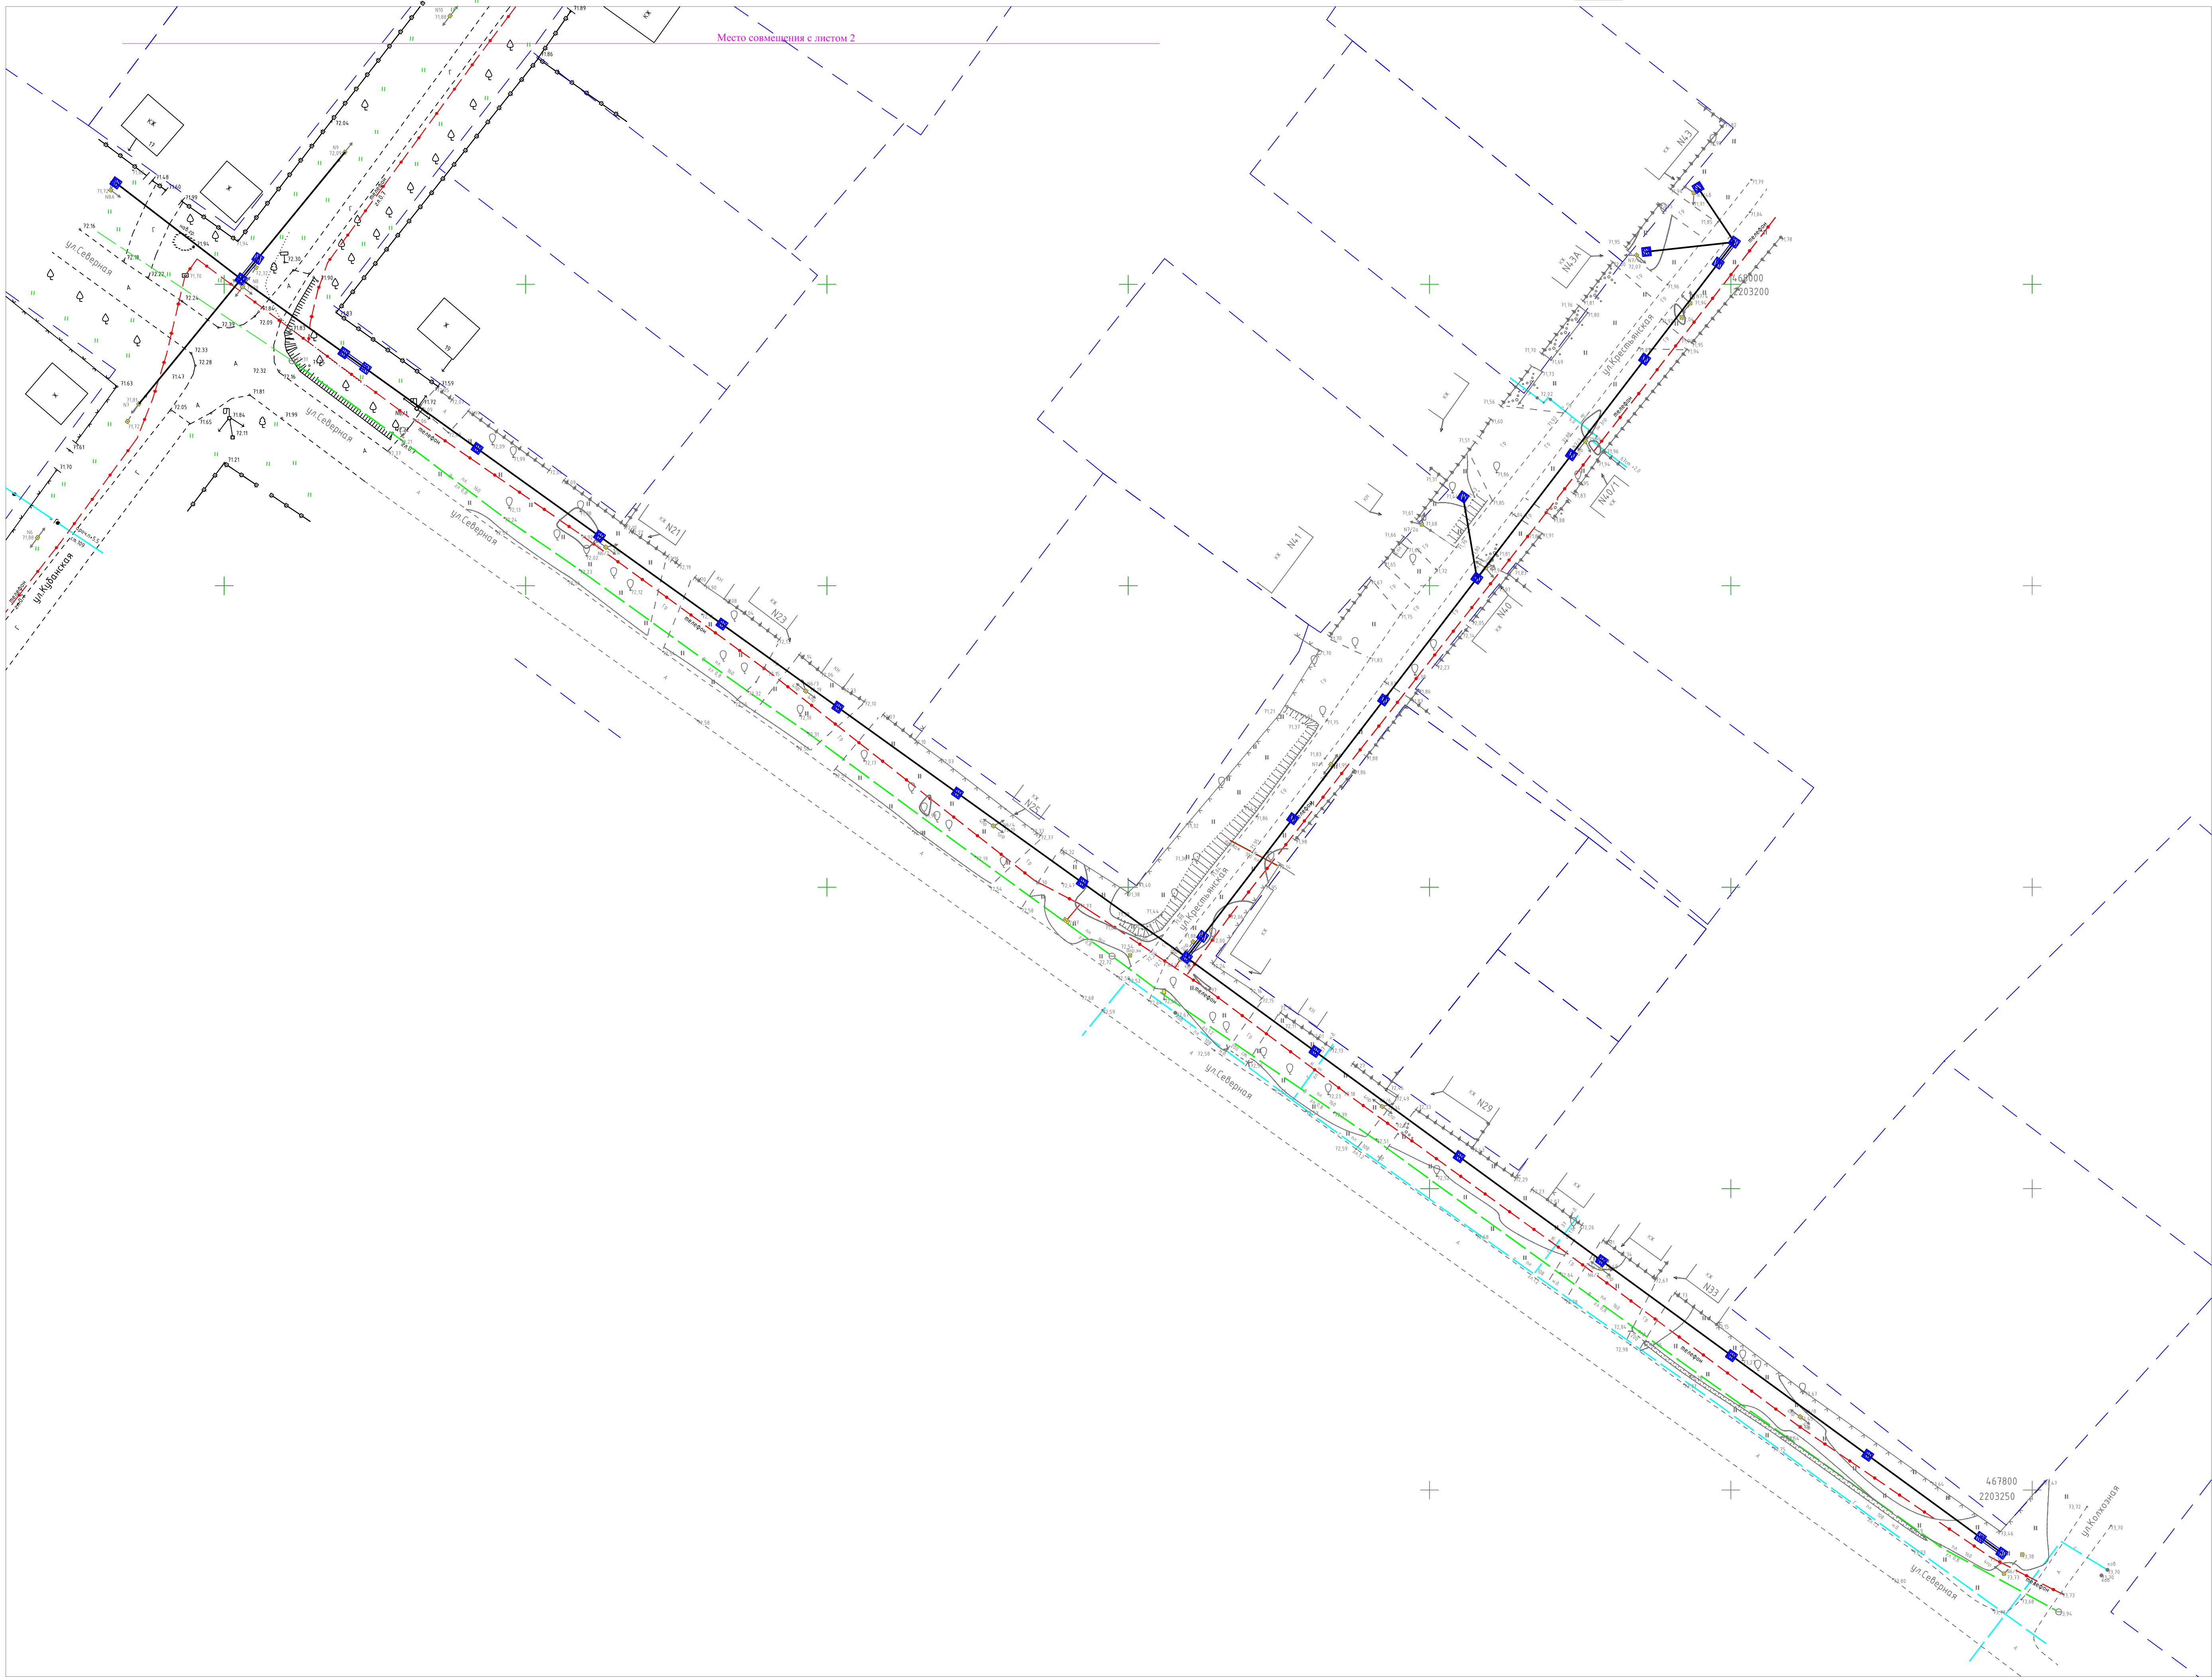

Место совмещения с листом 2

Схема размещения листов

Лист 2

Лист 1

1-П/ИН-03-2017-ПП

Реконструкция ВЛ 0,4 кВ №3 от КТП 10/0,4 кВ В-1-33/100 кВА.  
Краснодарский край, Белореченский район, с. Великовечное

Том 2. Материалы по обоснованию

Статья Лист Листов

ПП 16 19

Схема использования территории в период  
подготовки проекта планировки  
территорий  
М 1:500

ИП Вольнов А.А.

Изм.	Кол. уч.	Лист	№ док.	Подпись	Дата
Разраб.	Вольнов				
Проверил	Вольнов				
Н. контр.	Вольнов				
ГИП	Вольнов				

Изм. №	Подпись и дата	Взам. инд. №