



Документация по планировке территории (проект планировки) для строительства линейного объекта:
Реконструкция ВЛ 0,4 кВ №3 от КТП 10/0,4 кВ В-1-33/100 кВА. Краснодарский край, Белореченский район, с. Великовечное
Схема организации улично-дорожной сети, движения транспорта на соответствующей территории
Масштаб 1:500

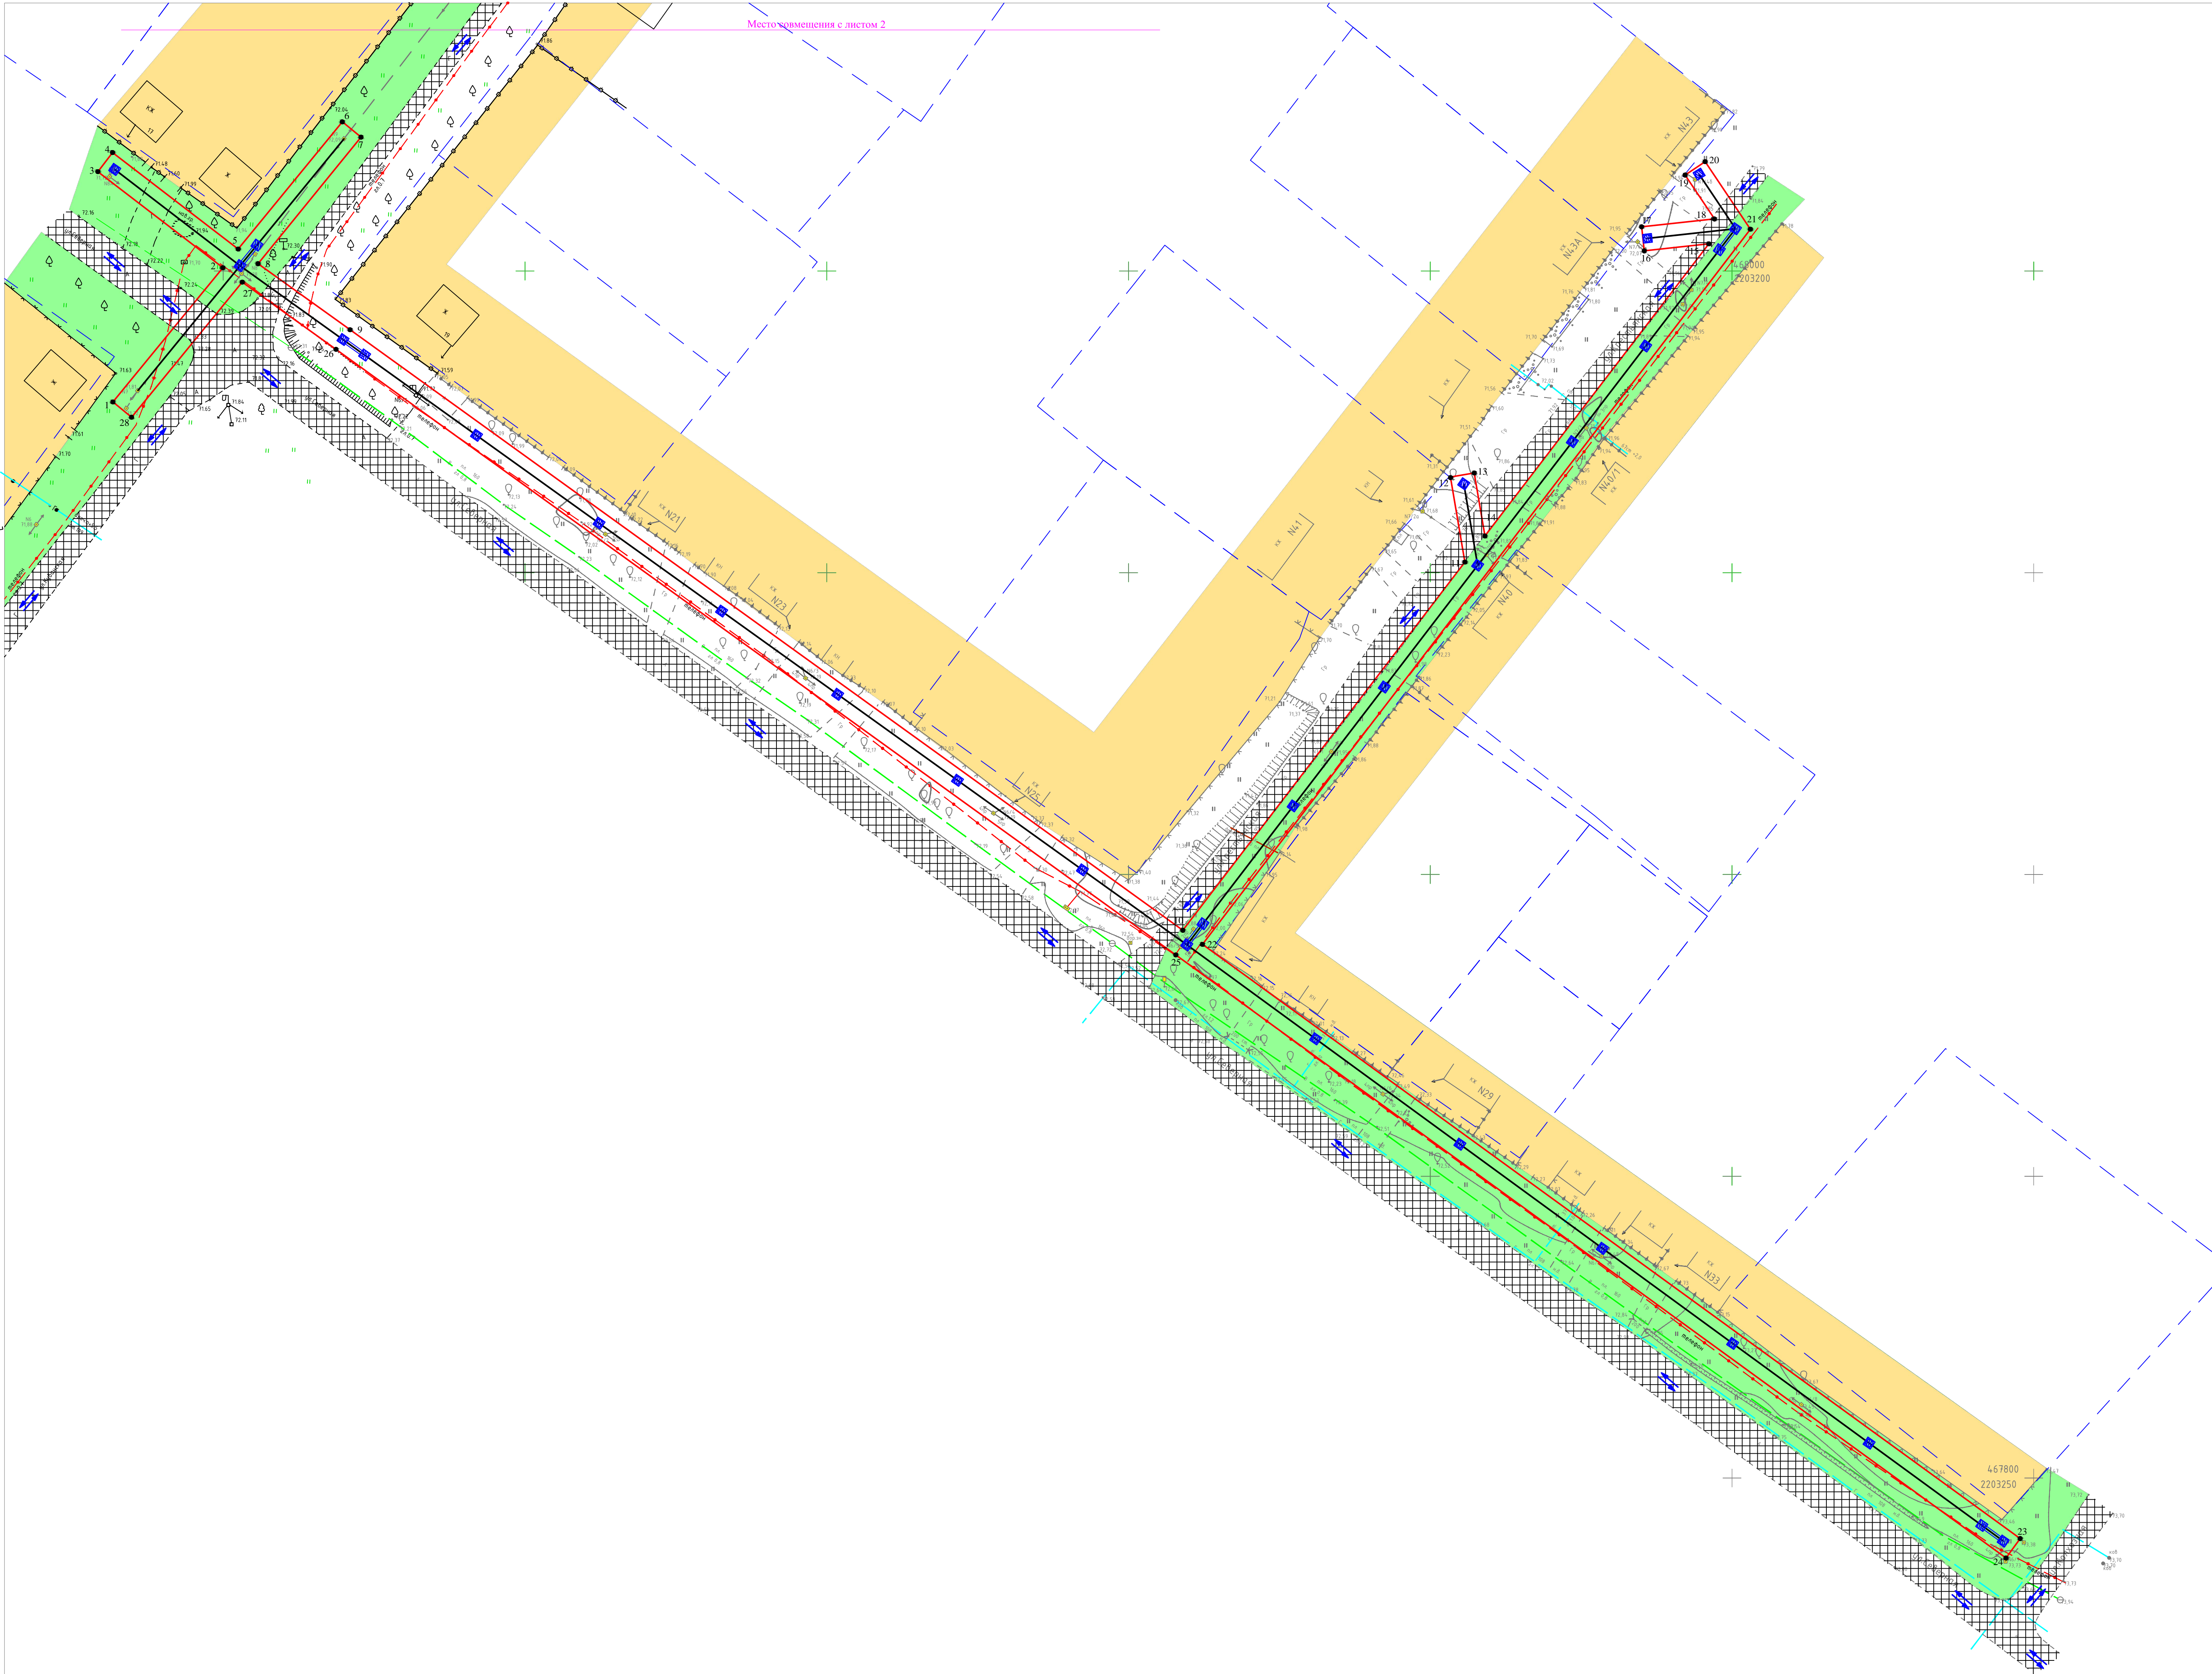

- Условные обозначения:
- граница земельного участка для размещения объекта
 - территория жилой застройки
 - территория зеленых насаждений
 - дороги, проезды
 - дороги, проезды с направлением движения

Схема размещения листов

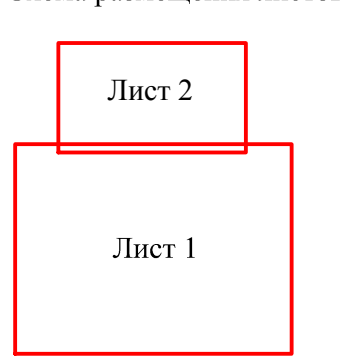

						1-П/ИН-03-2017-ПП		
						Реконструкция ВЛ 0,4 кВ №3 от КТП 10/0,4 кВ В-1-33/100 кВА. Краснодарский край, Белореченский район, с. Великовечное		
Изм.	Колуч	Лист	№ док.	Подпись	Дата	Том 2. Материалы по обоснованию		
Разраб.	Вольнов					Стадия	Лист	Листов
Проверил	Вольнов					ПП	18	19
						Схема организации улично-дорожной сети, движения транспорта на соответствующей территории М 1:500		
Н. контр.	Вольнов					ИП Вольнов А.А.		
ГИП	Вольнов							