


Документация по планировке территории (проект планировки) для строительства линейного объекта:
Реконструкция ВЛ 0,4 кВ №3 от КТП 10/0,4 кВ В-1-33/100 кВА, Краснодарский край, Белореченский район, с. Великовечное
Схема границ зон с особыми условиями использования территорий, территорий объектов культурного наследия
Масштаб 1:500

Место размещения с листом 2

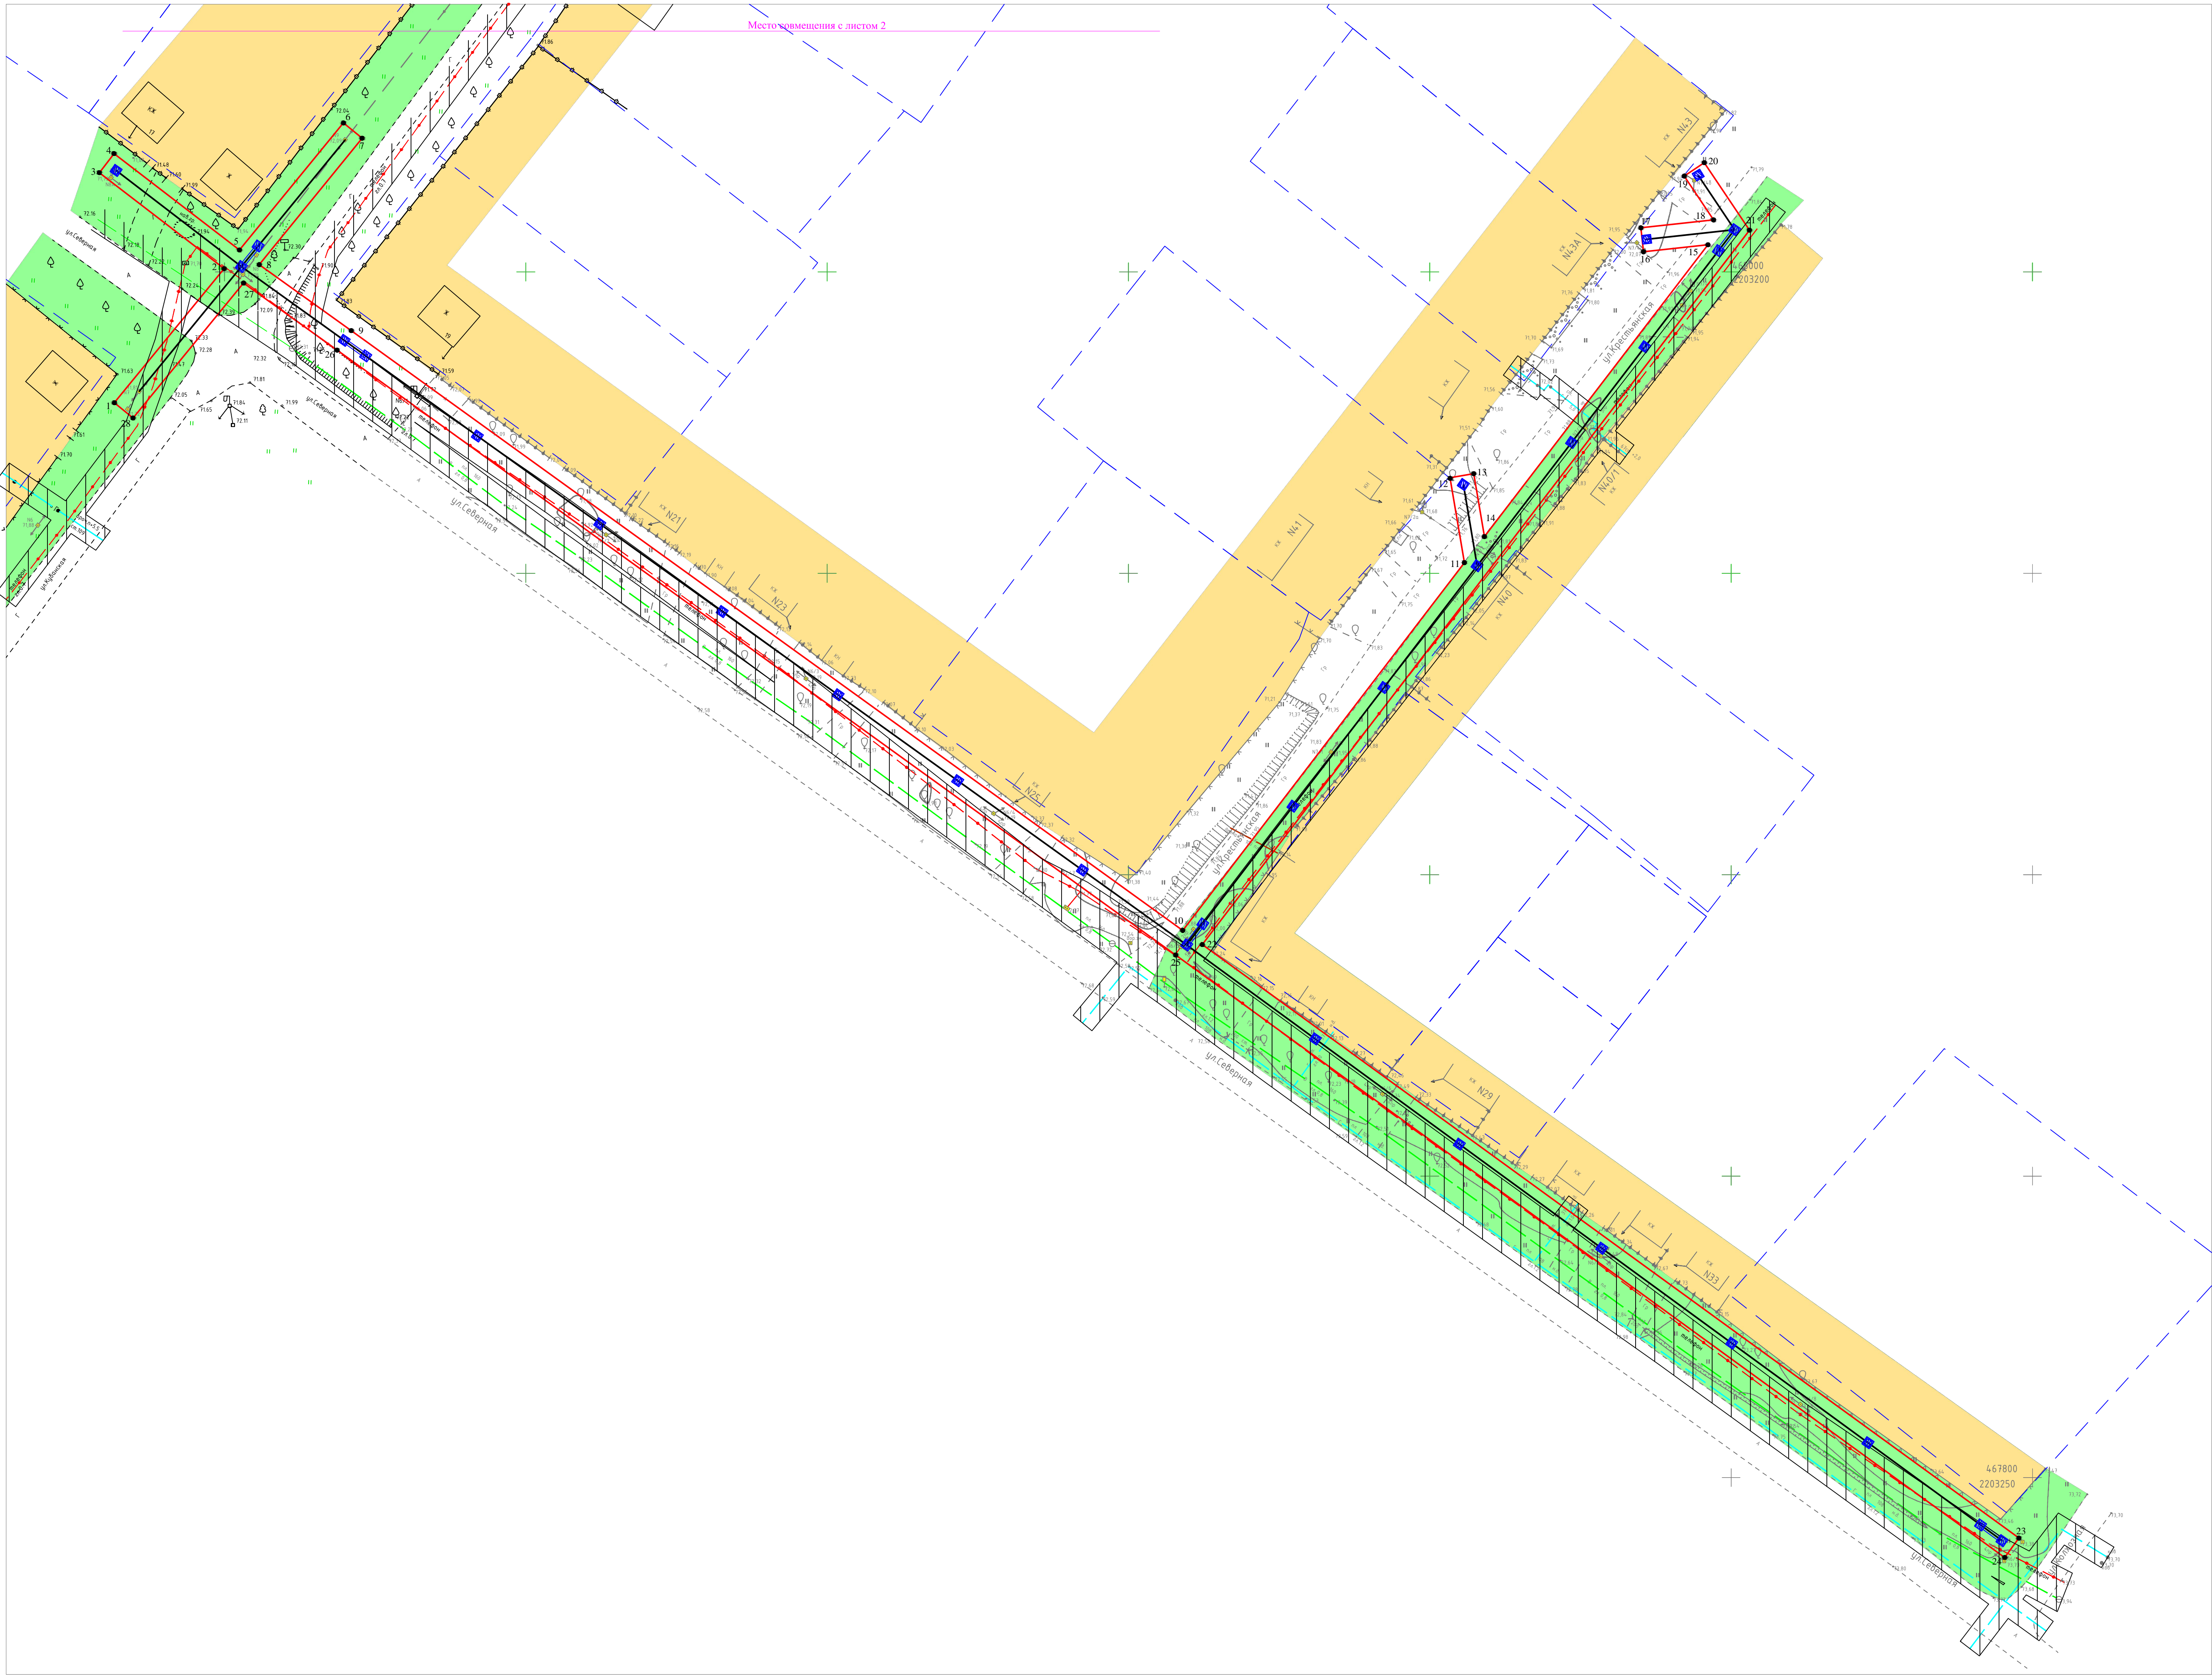

- Условные обозначения:
- граница земельного участка для размещения объекта
 - территория жилой застройки
 - территория зеленых насаждений
 - дороги, проезды
 - охранная зона существующих инженерных сетей

Схема размещения листов

Лист 2

Лист 1

						1-П/ИН-03-2017-ПП		
						Реконструкция ВЛ 0,4 кВ №3 от КТП 10/0,4 кВ В-1-33/100 кВА, Краснодарский край, Белореченский район, с. Великовечное		
Изм.	Колуч.	Лист	№ док.	Подпись	Дата	Том 2. Материалы по обоснованию	Стадия	Лист
Разраб.	Вольнов	Вольнов				ПП	14	19
Проверил	Вольнов	Вольнов				Схема границ зон с особыми условиями использования территорий, территорий объектов культурного наследия М 1:500		
Н. контр.	Вольнов	Вольнов				ИП Вольнов А.А.		
ГИП	Вольнов	Вольнов						