



Изм.	№	подл.
Взам.	инв.	№
Подпись и дата		
Инв. № подл.		

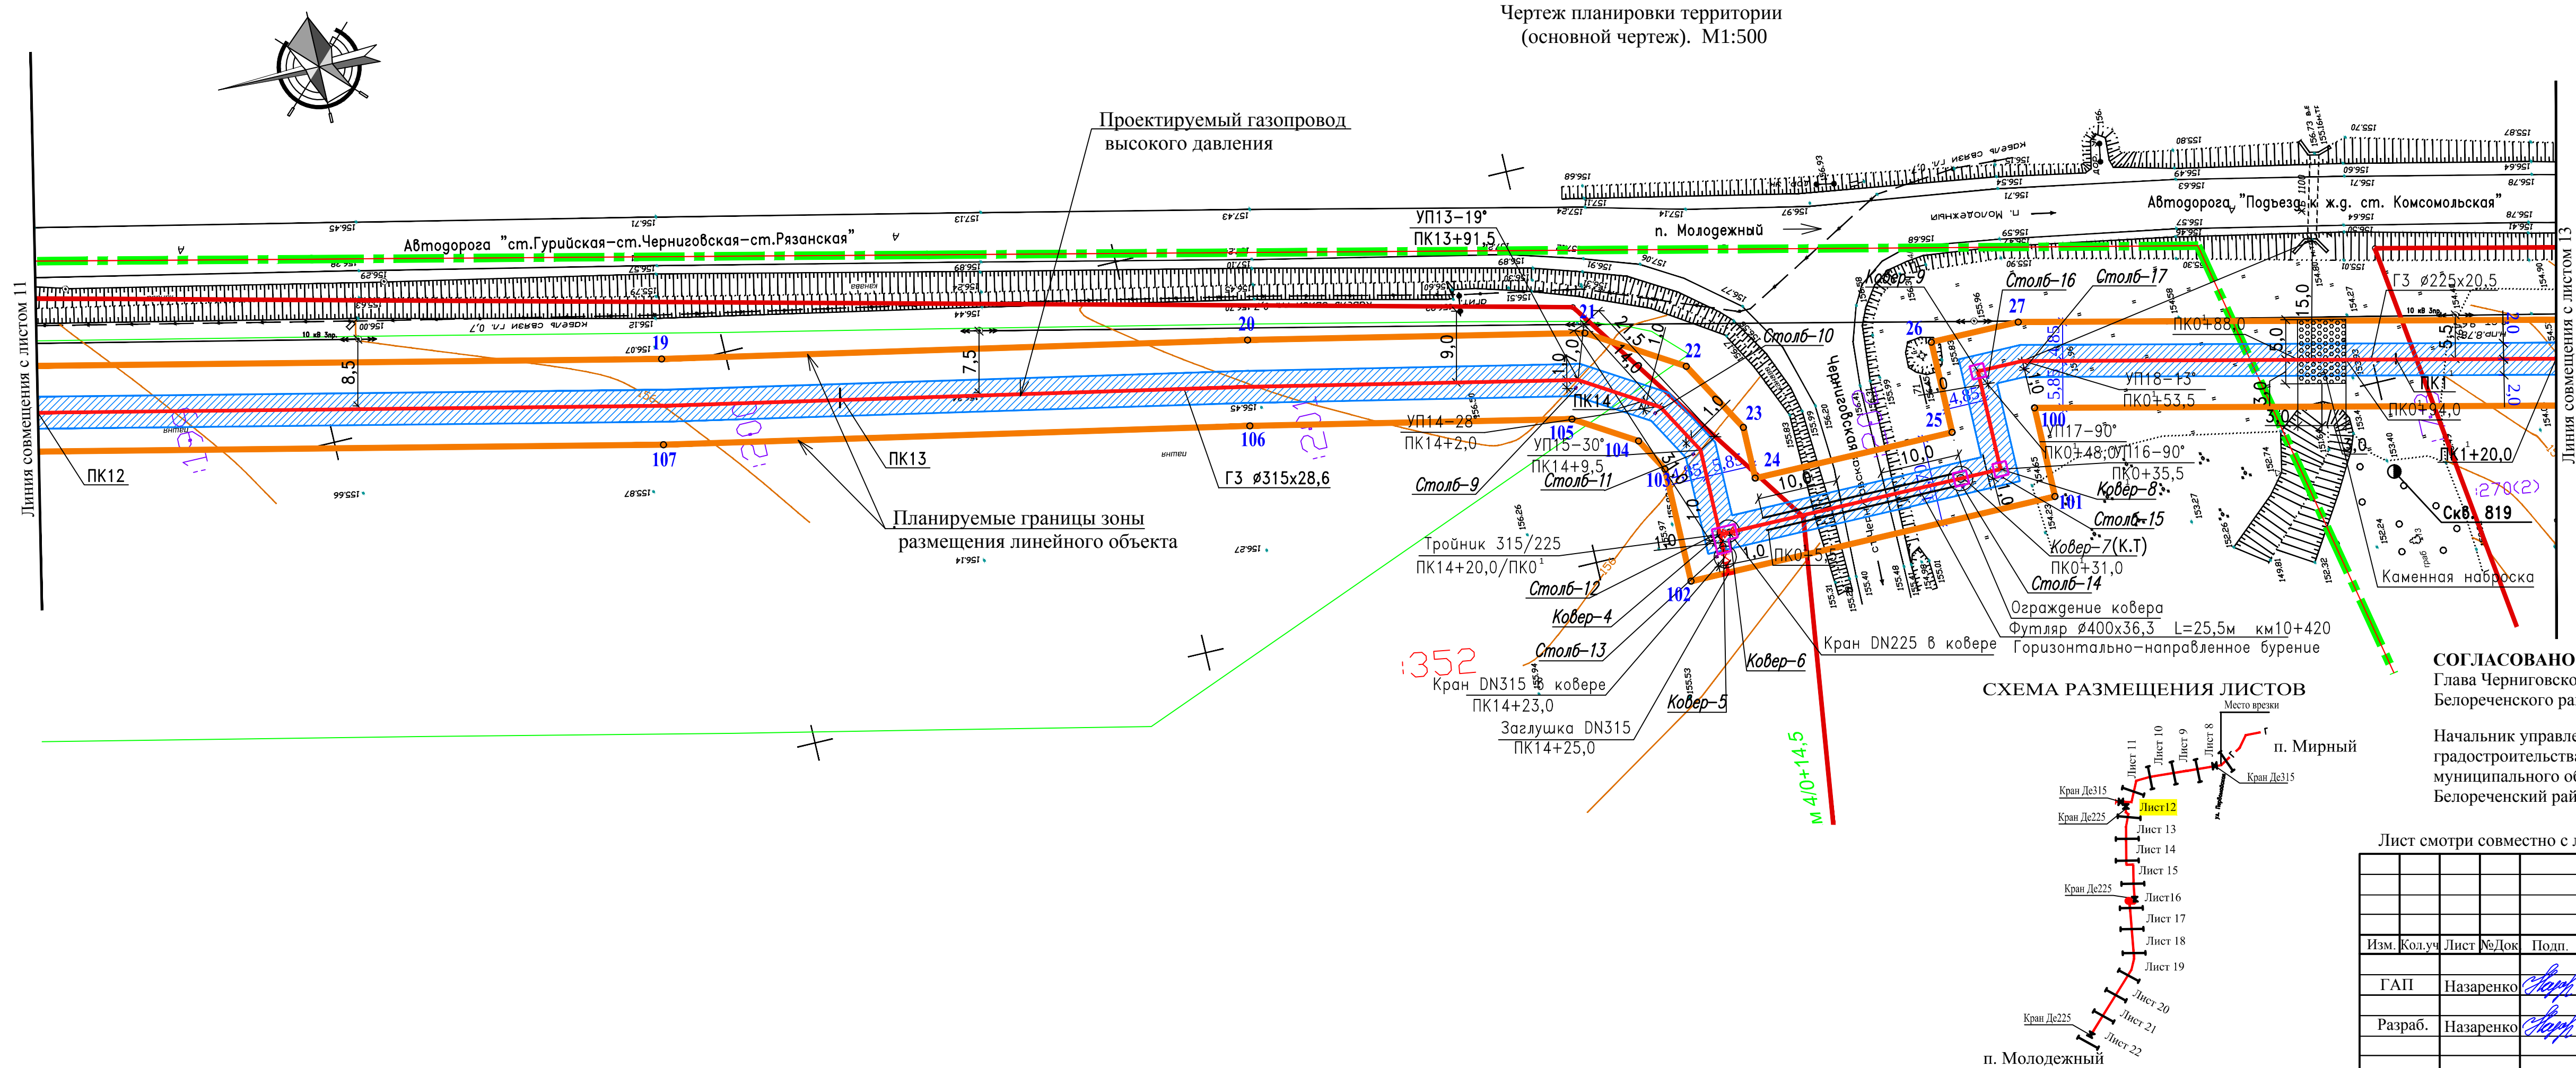

УСЛОВНЫЕ ОБОЗНАЧЕНИЯ

- Проектируемый газопровод в. д.
- Граница охранной зоны газопровода
- Охранная зона газопровода
- Граница зоны планируемого размещения линейного объекта
- Поворотные точки границ зоны планируемого размещения линейного объекта
- Земельный участок под ковер
- Земельный участок под опознавательным столбиком
- Граница существующих участков
- Номер земельного участка в кадастровом квартале
- Красная линия
- Граница населенного пункта
- Охранная зона ЛЭП
- Кабель связи

СХЕМА РАЗМЕЩЕНИЯ ЛИСТОВ

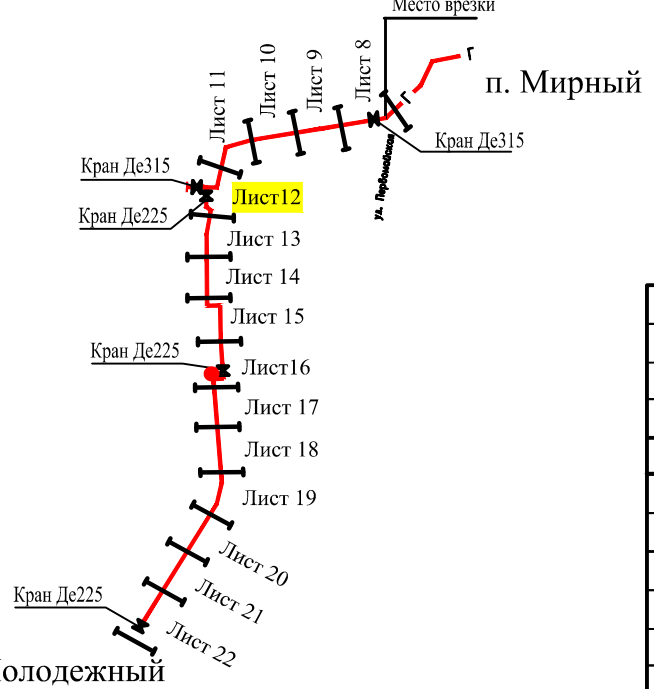

СОГЛАСОВАНО:
Глава Черниговского сельского поселения
Белореченского района
С.В. Гордеева
Начальник управления архитектуры и градостроительства администрации муниципального образования Белореченский район
В.Н. Шутько

Лист смотри совместно с листом 11, 13.						17- 63 - ППТ			
						Подводящий газопровод высокого давления для объекта «Газоснабжение поселка Молодежный Черниговского сельского поселения Белореченского района Краснодарского края. I этап.»			
Изм.	Кол.уч	Лист	№Док.	Подп.	Дата	Проект планировки территории для линейного объекта	Стадия	Лист	Листов
ГАП		Назаренко			07.17		П	12	
Разраб.		Назаренко			07.17	Газопровод высокого давления ПК12 : ПК25.0 и ПК0 ¹ : ПК0 ¹ +20.0. Чертеж планировки территории (основной чертеж) М1:500	МУП "Архитектура и градоостроительство МО Белореченский район"		