


Чертеж планировки территории
(основной чертеж). М1:500

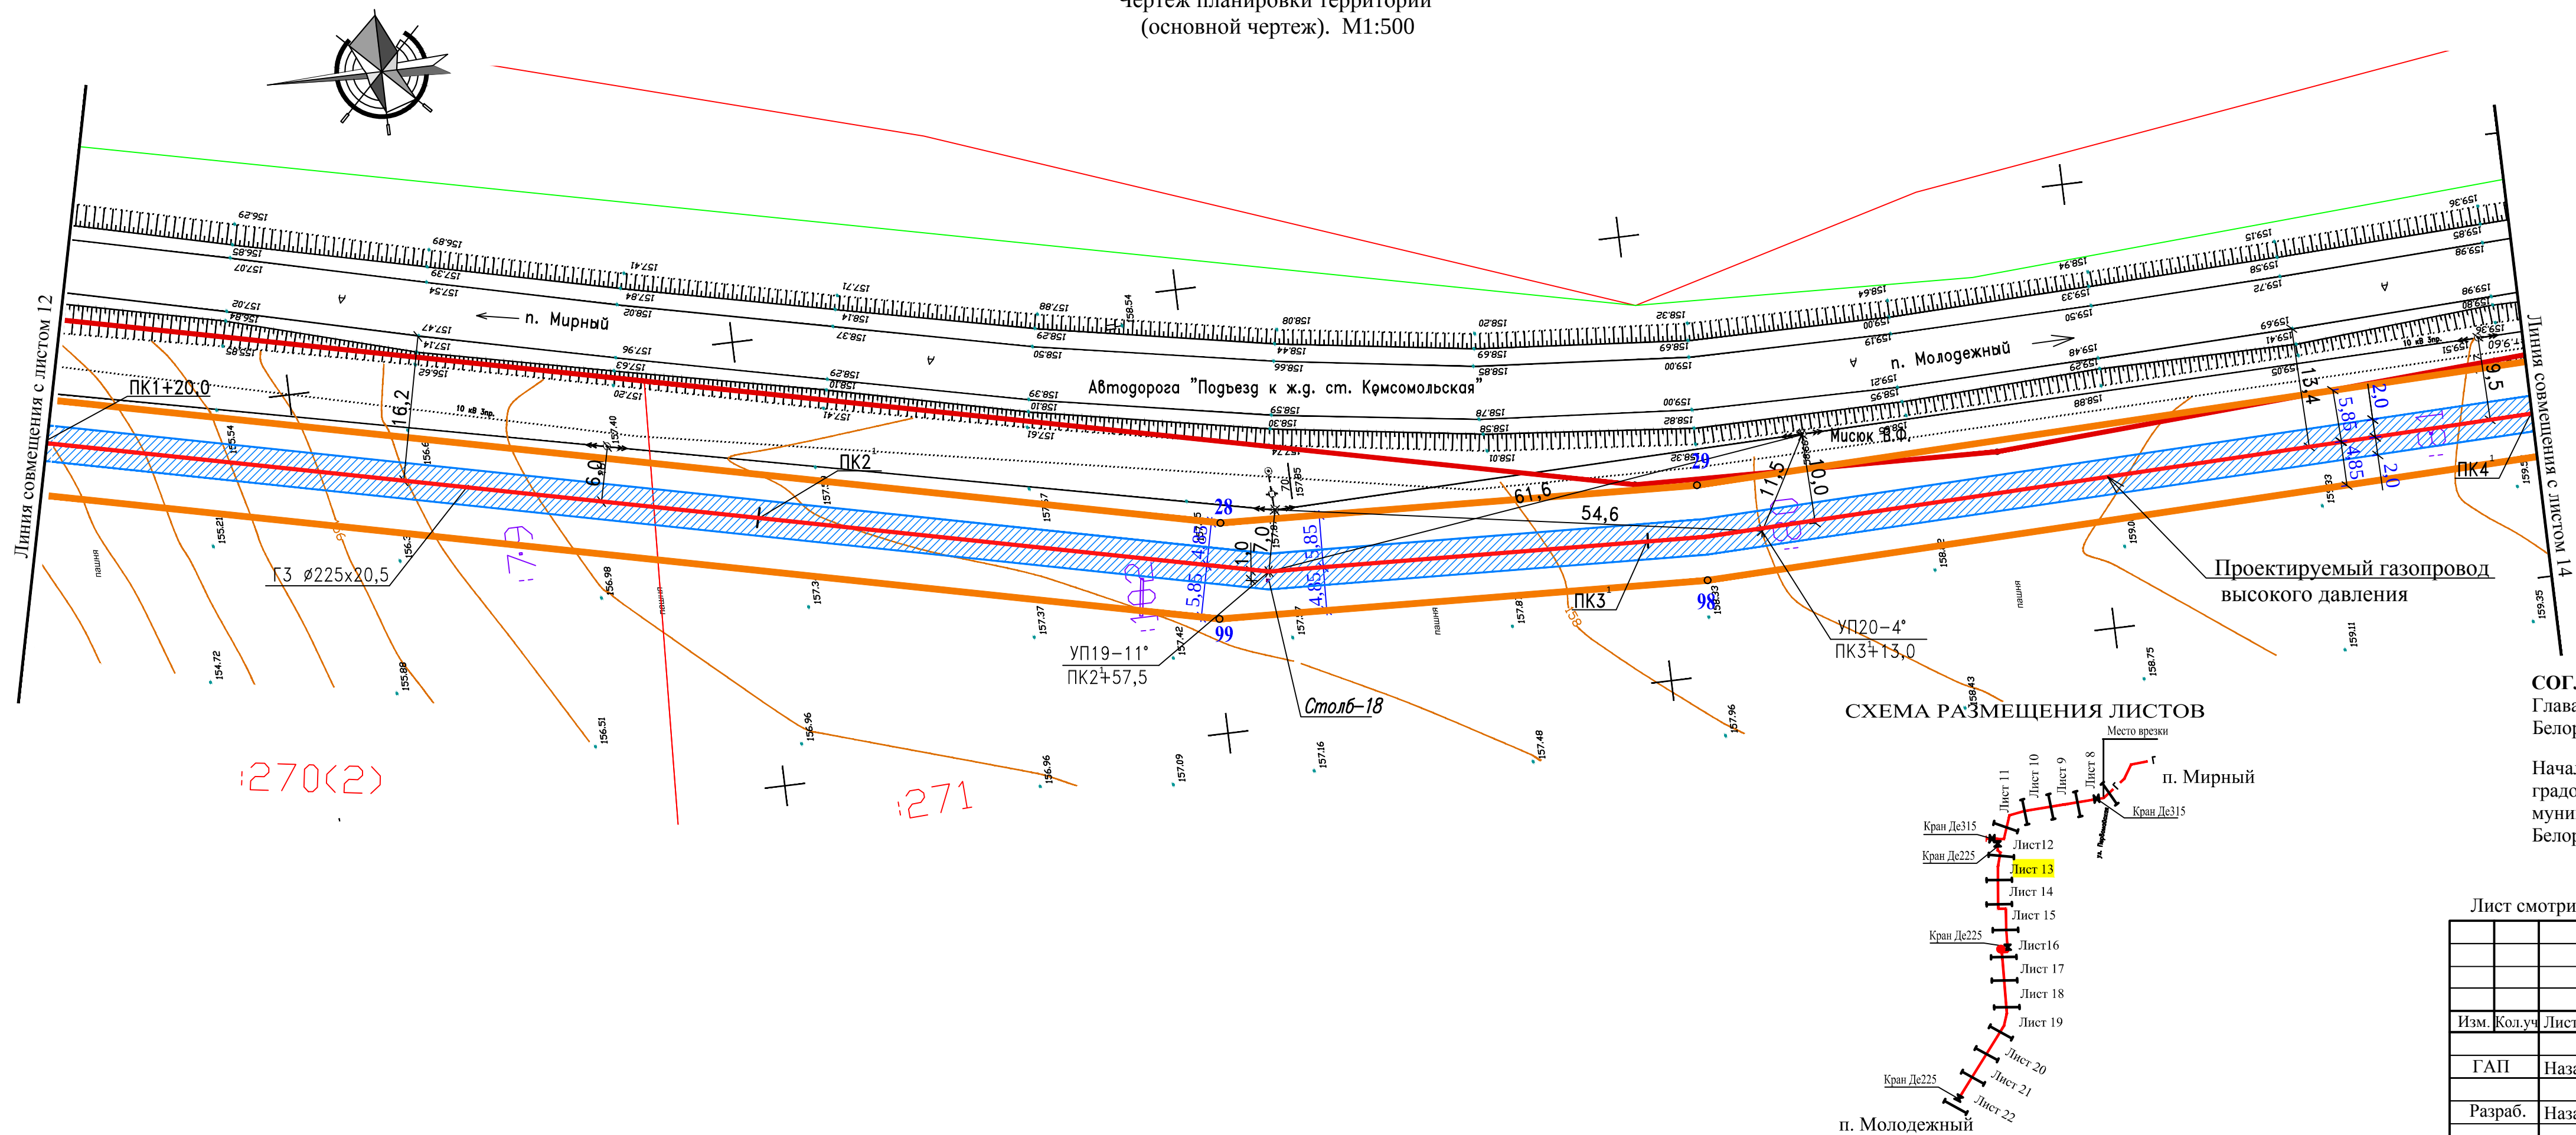

УСЛОВНЫЕ ОБОЗНАЧЕНИЯ

- Проектируемый газопровод в д.
- Граница охранной зоны газопровода
- Охранная зона газопровода
- Граница зоны планируемого размещения линейного объекта
- 3 — Поворотные точки границ зоны планируемого размещения линейного объекта
- — Земельный участок под опознавательным столбиком
- Граница существующих участков
- :26 — Номер земельного участка в кадастровом квартале
- Красная линия
- Охранная зона ЛЭП

СОГЛАСОВАНО:
Глава Черниговского сельского поселения
Белореченского района

С.В. Гордеева

Начальник управления архитектуры и градостроительства администрации
муниципального образования
Белореченский район

В.Н. Шутько

Лист смотри совместно с листом 12, 14.

17- 63 - ППТ					
Подводящий газопровод высокого давления для объекта «Газоснабжение поселка Молодежный Черниговского сельского поселения Белореченского района Краснодарского края. I этап.»					
Изм.	Кол.уч.	Лист	№Док.	Подп.	Дата
ГАП	Назаренко	07.17	Проект планировки территории для линейного объекта		
Разраб.	Назаренко	07.17	Газопровод высокого давления ПК0'+20,0 : ПК4' Чертеж планировки территории (основной чертеж) М1:500		
			Стадия	Лист	Листов
			П	13	
			МУП "Архитектура и градостроительство МО Белореченский район"		