



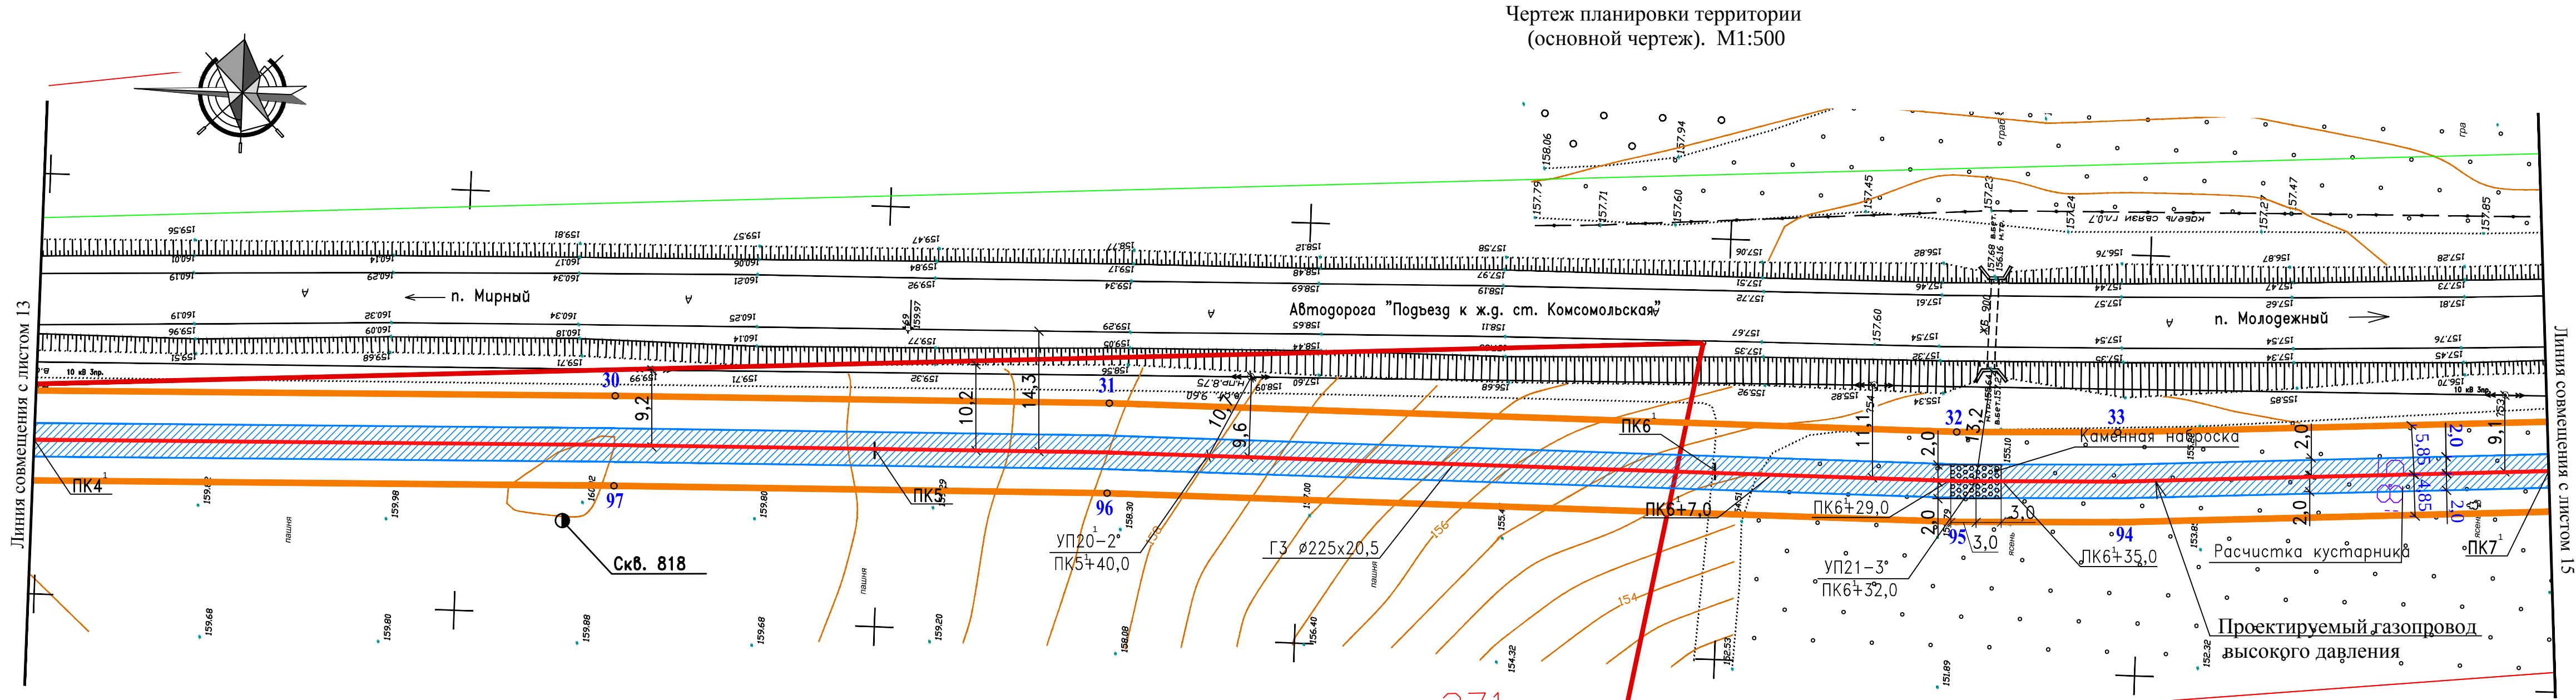

УСЛОВНЫЕ ОБОЗНАЧЕНИЯ

- Проектируемый газопровод в. д.
- Граница охранной зоны газопровода
- Охранная зона газопровода
- Граница зоны планируемого размещения линейного объекта
- Поворотные точки границ зоны планируемого размещения линейного объекта
- Граница существующих участков
- Номер земельного участка в кадастровом квартале
- Красная линия
- Охранная зона ЛЭП
- Кабель связи

СХЕМА РАЗМЕЩЕНИЯ ЛИСТОВ

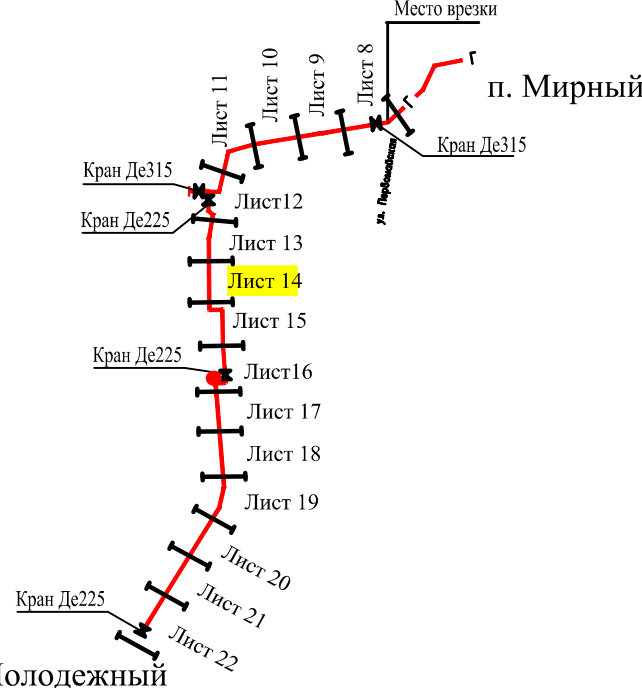

СОГЛАСОВАНО:

Глава Черниговского сельского поселения
Белореченского района
С.В. Гордеева

Начальник управления архитектуры и градостроительства администрации
муниципального образования
Белореченский район
В.Н. Шутько

Лист смотри совместно с листом 13, 15.

						17- 63 - ППТ		
						Подводящий газопровод высокого давления для объекта «Газоснабжение поселка Молодежный Черниговского сельского поселения Белореченского района Краснодарского края. I этап.»		
Изм.	Кол.уч.	Лист	№Док.	Подп.	Дата	Проект планировки территории для линейного объекта	Стадия	Лист
							П	14
ГАП	Назаренко	07.17				Газопровод высокого давления ПК4¹: ПК7¹. Чертеж планировки территории (основной чертеж) М1:500	МУП "Архитектура и градостроительство МО Белореченский район"	
Разраб.	Назаренко	07.17						