Чертеж планировки территории
(основной чертеж). М1:500

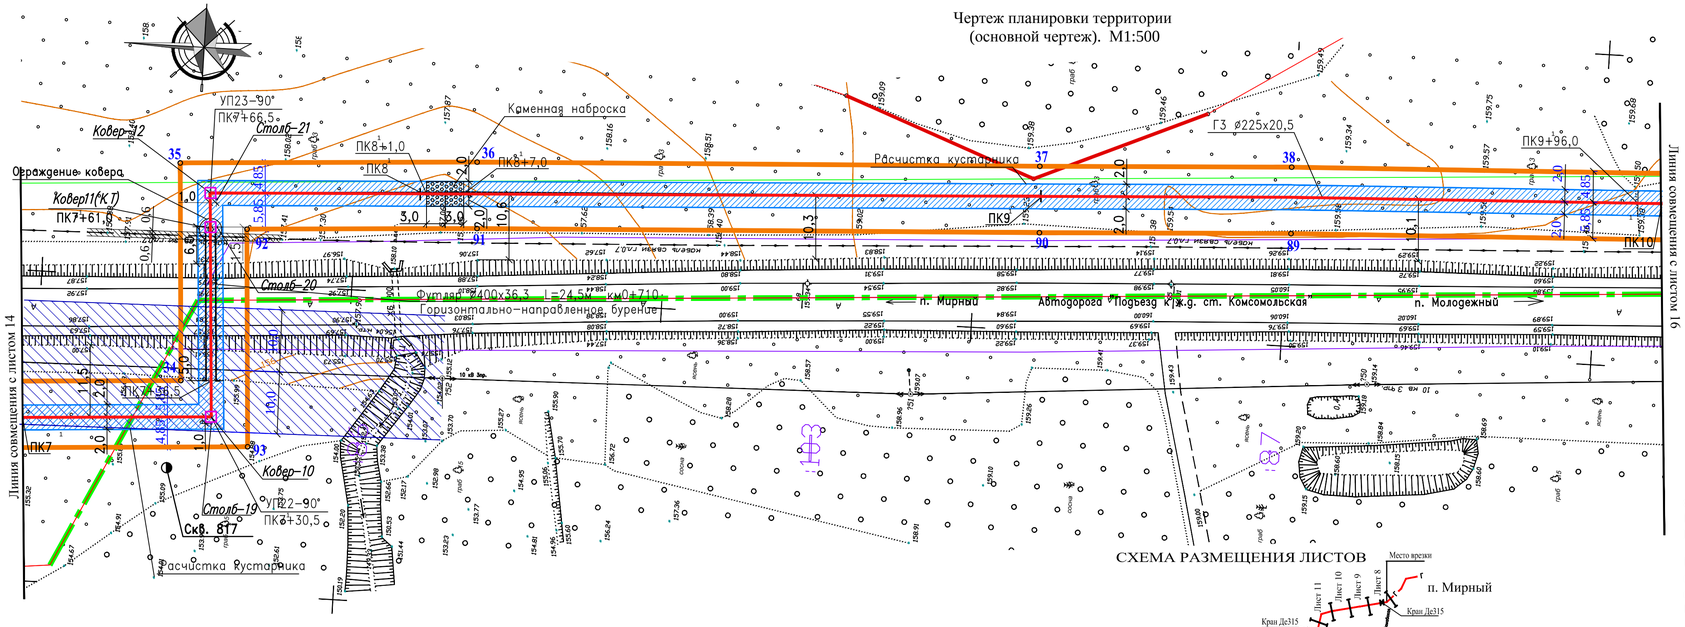

УСЛОВНЫЕ ОБОЗНАЧЕНИЯ

- Проектируемый газопроводи в. д.
- Граница охранной зоны газопровода
- Охранная зона газопровода
- Граница зоны планируемого размещения линейного объекта
- 3 - Поворотные точки границ зоны планируемого размещения линейного объекта
- Земельный участок под ковер
- Земельный участок под опознавательным столбиком
- Граница существующих участков
- :26 - Номер земельного участка в кадастровом квартале
- Красная линия
- Граница населенного пункта
- Охранная зона ЛЭП
- Кабель связи

СХЕМА РАЗМЕЩЕНИЯ ЛИСТОВ

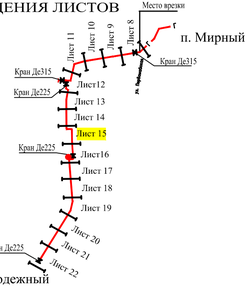

СОГЛАСОВАНО:
Глава Черниговского сельского поселения
Белореченского района — С.В. Гордеева

Начальник управления архитектуры и градостроительства администрации муниципального образования Белореченский район — В.Н. Шутько

Лист смотри совместно с листом 14, 16.

Изм.	Кол.уч	Лист	№Док	Подп.	Дата	17- 63 - ППТ		
						Подводящий газопровод высокого давления для объекта «Газоснабжение поселка Молодежный Черниговского сельского поселения Белореченского района Краснодарского края. I этап.»		
ГАП		Назаренко			07.17	Проект планировки территории для линейного объекта	Стадия: П	Лист: 15 / Листов:
Разраб.		Назаренко			07.17	Газопровод высокого давления ПК7°: ПК10° Чертеж планировки территории (основной чертеж) М1:500	МУП "Архитектура и градостроительство МО Белореченский район"	

Взам. инв. №
Подпись и дата
Инв. № подл.