


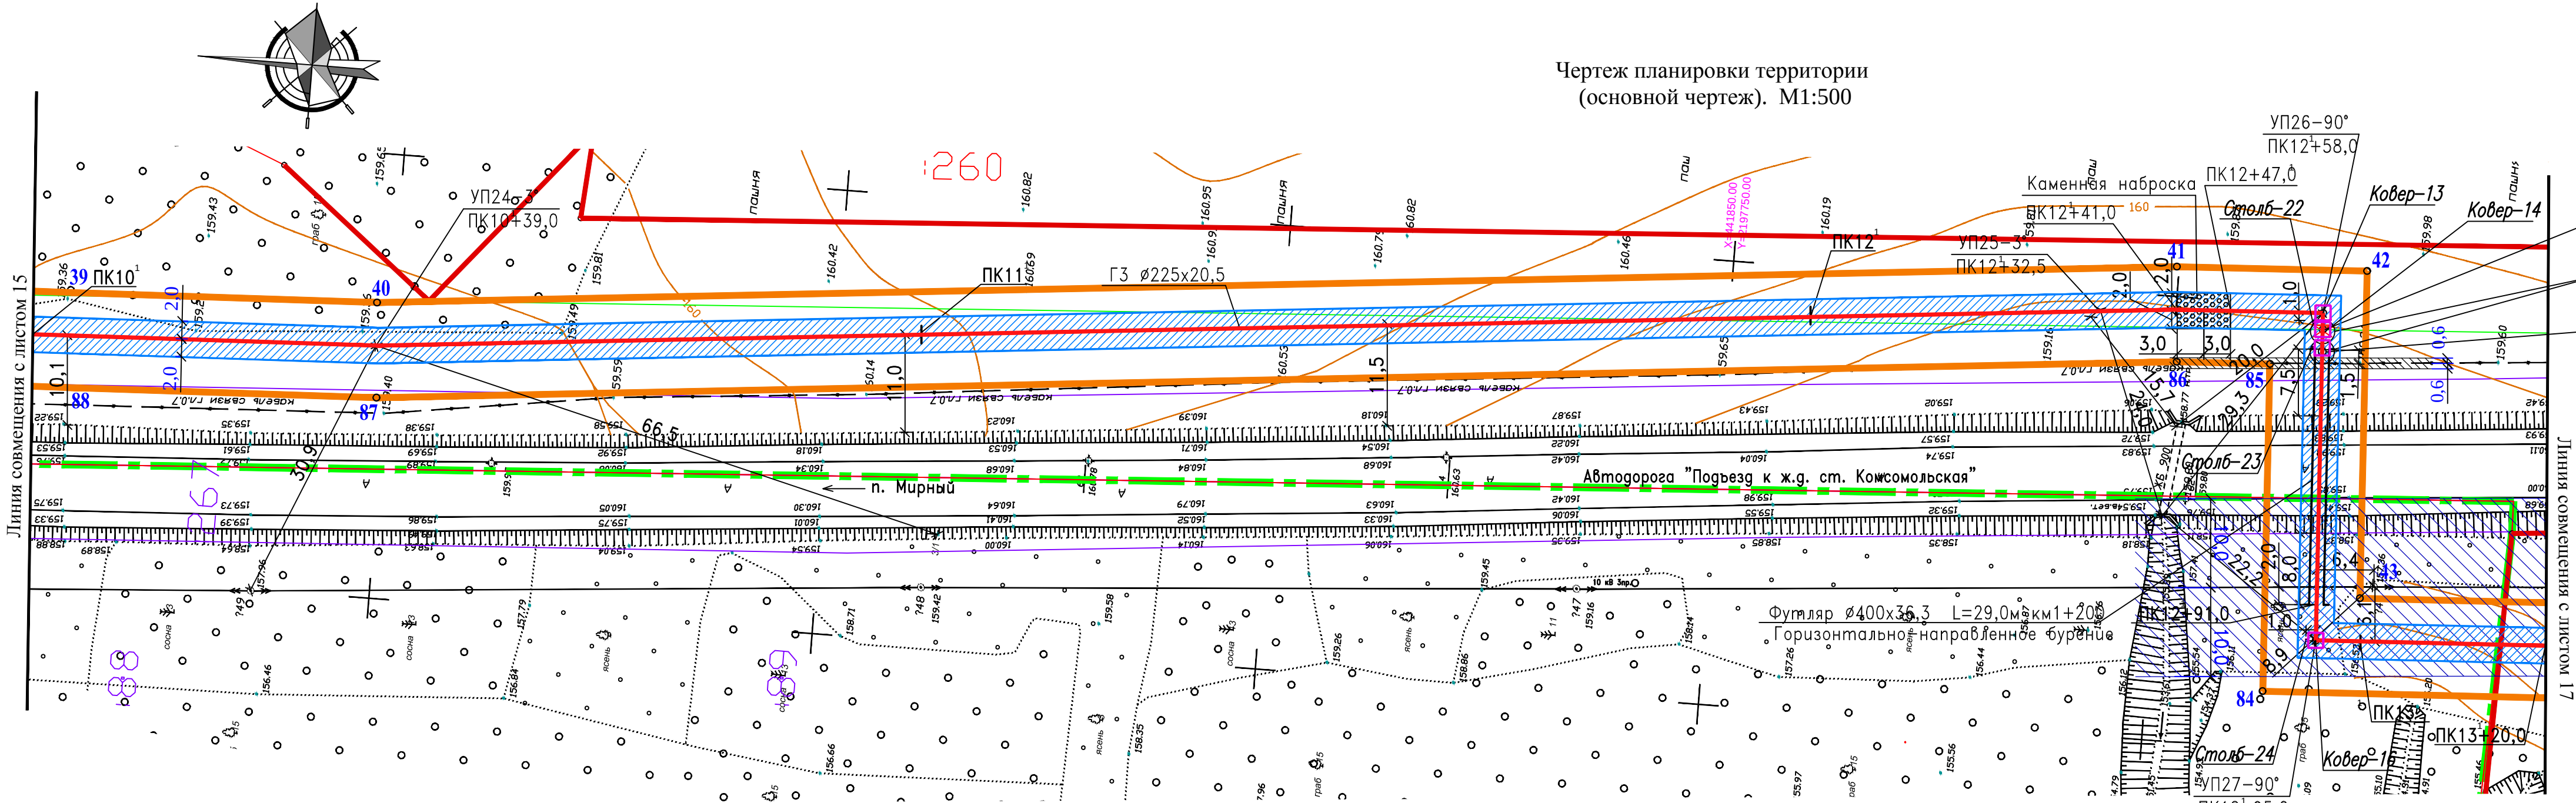

УСЛОВНЫЕ ОБОЗНАЧЕНИЯ

- Проектируемый газопровод в. д.
- Граница охранной зоны газопровода
- Охранная зона газопровода
- Граница зоны планируемого размещения линейного объекта
- Поворотные точки границ зоны планируемого размещения линейного объекта
- Земельный участок под ковер
- Земельный участок под опознавательным столбиком
- Граница существующих участков
- Номер земельного участка в кадастровом квартале
- Красная линия
- Граница населенного пункта
- Охранная зона ЛЭП
- Кабель связи


СОГЛАСОВАНО:
Глава Черниговского сельского поселения
Белореченского района

Начальник управления архитектуры и градостроительства администрации муниципального образования
Белореченский район

С.В. Гордеева

В.Н. Шутько

СХЕМА РАЗМЕЩЕНИЯ ЛИСТОВ

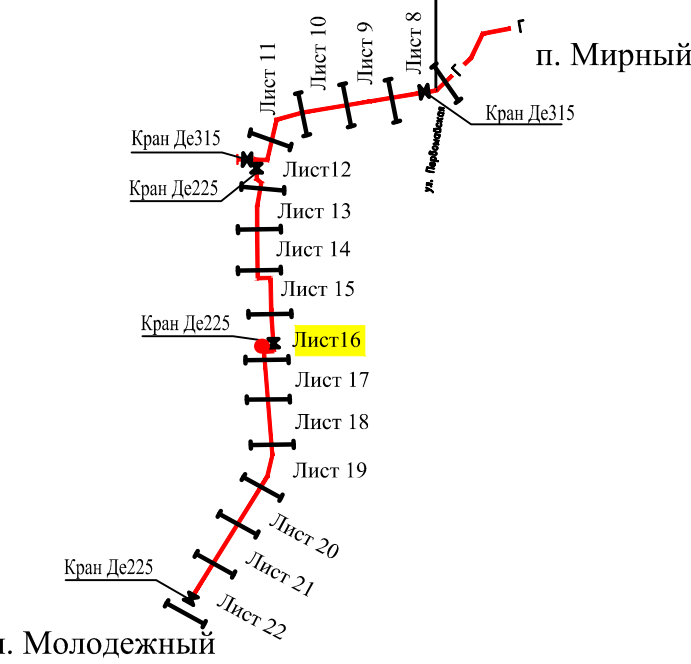

Лист смотри совместно с листом 15, 17.

17- 63 - ППТ					
Подводящий газопровод высокого давления для объекта «Газоснабжение поселка Молодежный Черниговского сельского поселения Белореченского района Краснодарского края. I этап.»					
Изм.	Кол.уч.	Лист	№Док.	Подп.	Дата
ГАП	Назаренко	Лист 16		07.17	
Разраб.	Назаренко	Лист 17		07.17	
Проект планировки территории для линейного объекта				Стадия	Лист
Газопровод высокого давления ПК10+ : ПК13+20,0. Чертеж планировки территории (основной чертеж) М1:500				П	16
				Листов	
				МУП "Архитектура и градостроительство МО Белореченский район"	