



Инв. № подл.	Подпись и дата	Взам. инв. №

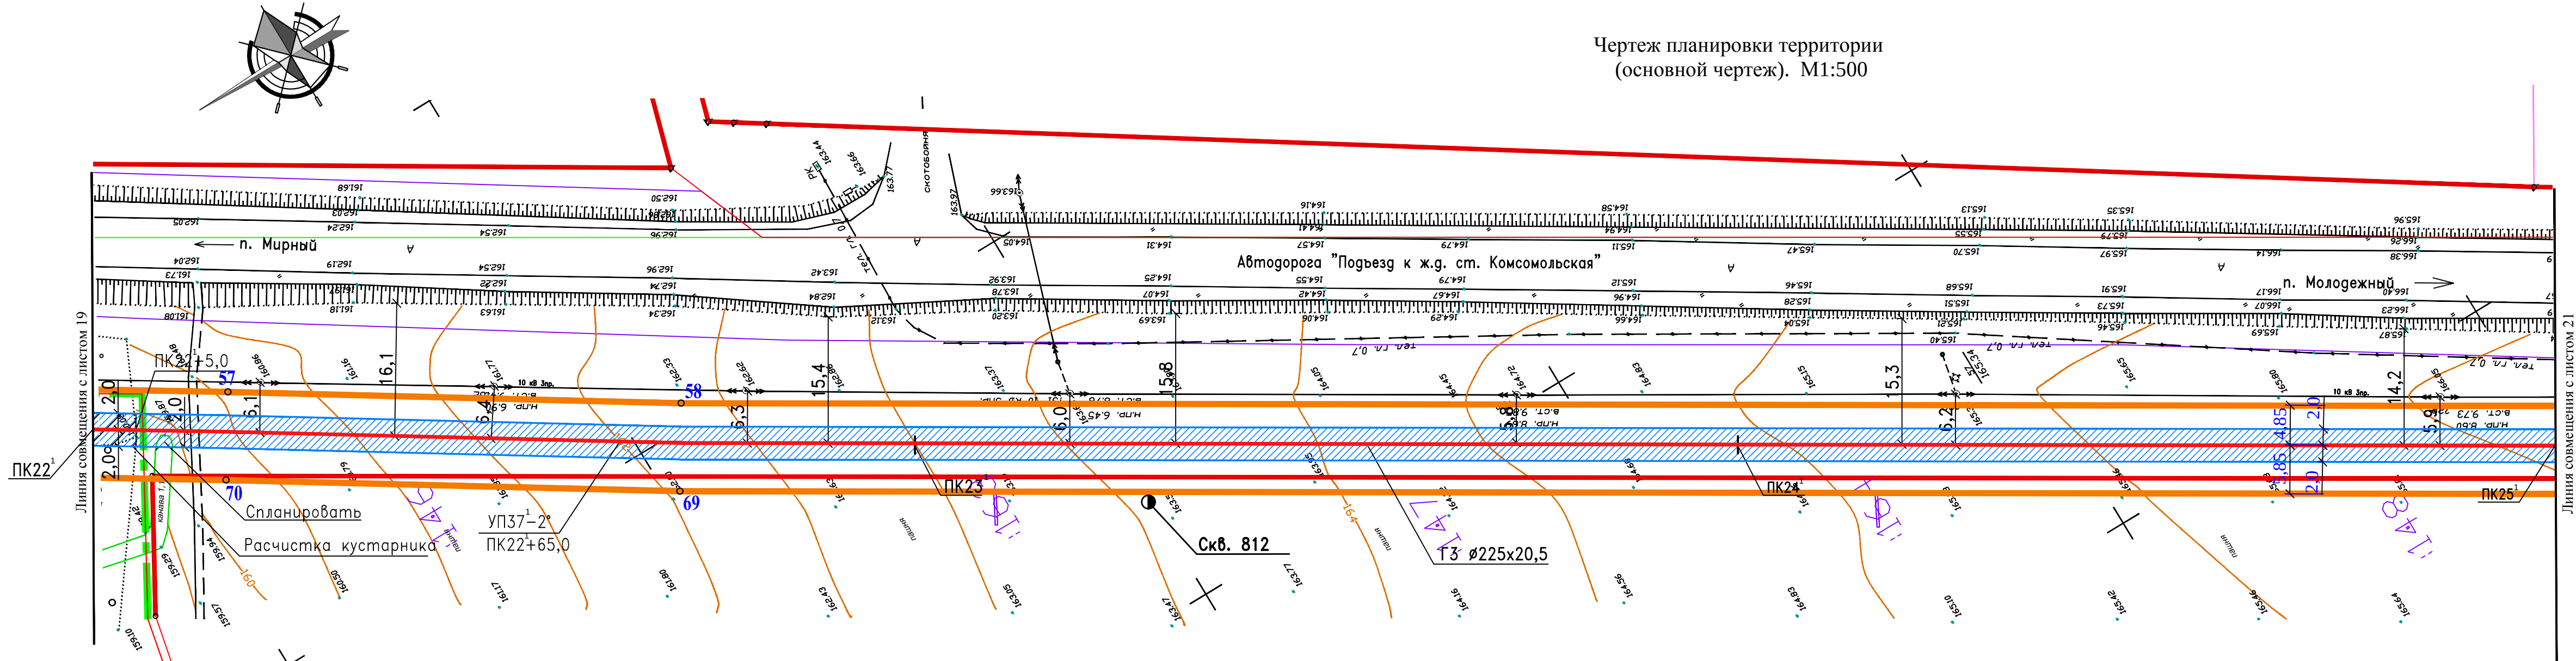

УСЛОВНЫЕ ОБОЗНАЧЕНИЯ

- Проектируемый газопровод в. д.
- Граница охранной зоны газопровода
- Охранная зона газопровода
- Граница зоны планируемого размещения линейного объекта
- Поворотные точки границ зоны планируемого размещения линейного объекта
- Граница существующих участков
- Номер земельного участка в кадастровом квартале
- Красная линия
- Охранная зона ЛЭП

СХЕМА РАЗМЕЩЕНИЯ ЛИСТОВ

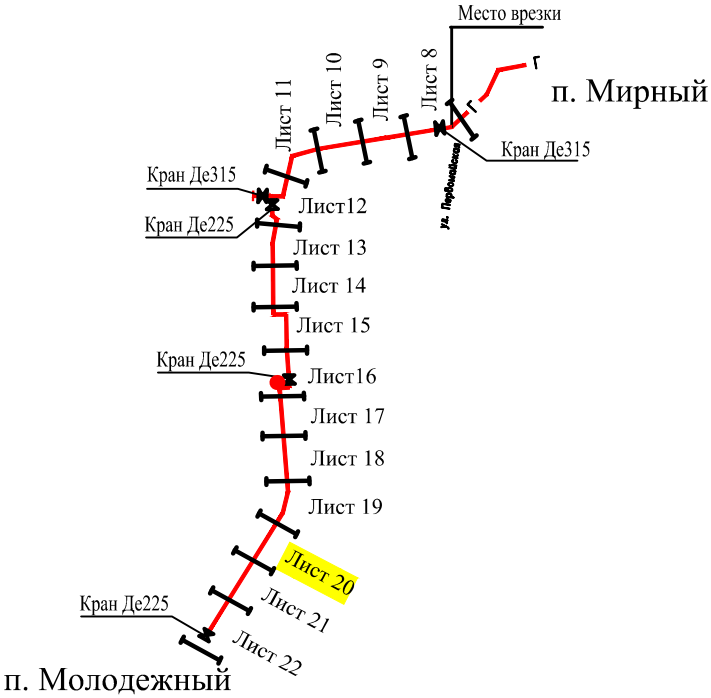

СОГЛАСОВАНО:
Глава Черниговского сельского поселения
Белореченского района
С.В. Гордеева

Согласовано:
Начальник управления архитектуры и
градостроительства администрации
муниципального образования
Белореченский район
В.Н. Шутько

Лист смотри совместно с листом 19, 21.

17- 63 - ППТ					
Подводящий газопровод высокого давления для объекта «Газоснабжение поселка Молодежный Черниговского сельского поселения Белореченского района Краснодарского края. I этап.»					
Изм.	Кол.уч	Лист	№Док	Подп.	Дата
ГАП	Назаренко	07.17	Проект планировки территории для линейного объекта		
Разраб.	Назаренко	07.17	Газопровод высокого давления ПК22¹:ПК25¹ Чертеж планировки территории (основной чертеж) М1:500		
			Стадия	Лист	Листов
			II	20	
			МУП "Архитектура и градостроительство МО Белореченский район"		